


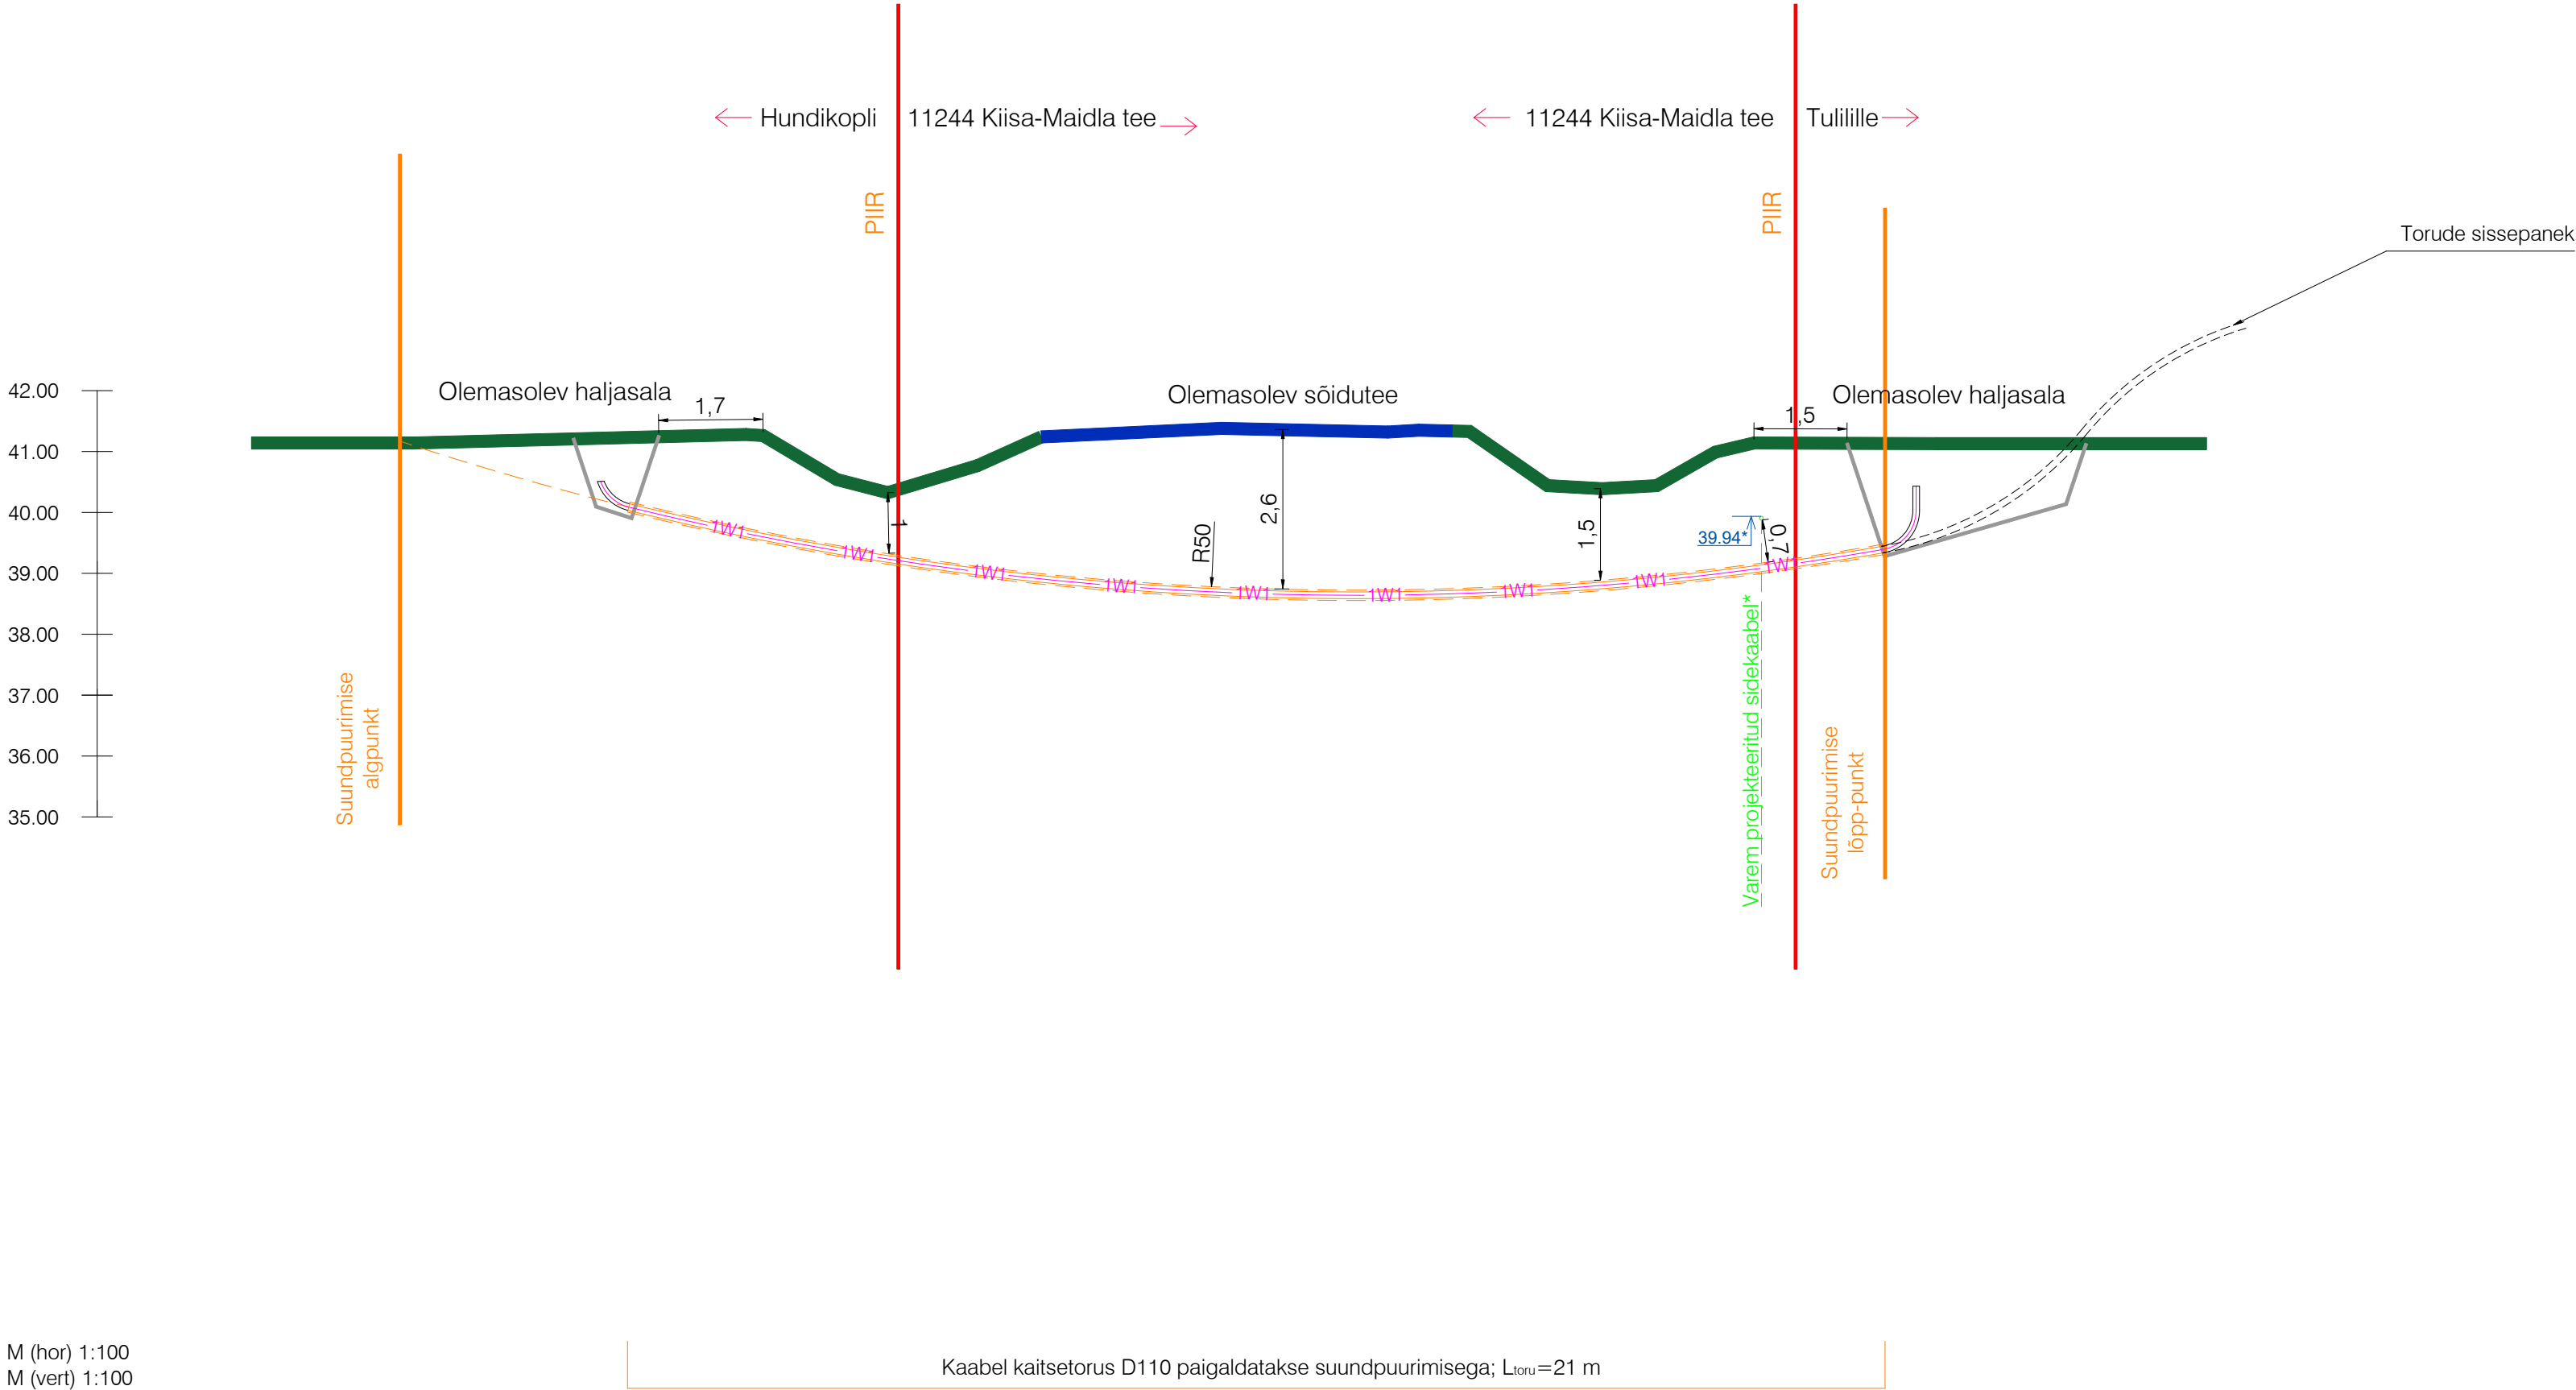

- MÄRKUSED:
- Kõrgused EH2000 süsteemis.
  - \*Käesoleva projekti koostamise ajal teostusjoonis puudub. Varem projekteeritud sügavus min 1,2m maapinnast (OÜ ITK Inseneribüroo, töö nr 23025).
  - Kinnisel meetodil projekteeritud torude läbimõõdud, arv ja puurimise viisid võivad muuta ehituse käigus. Uut lahendust tuleb eraldi kooskõlastada.

|                                                                |                |                 |                  |                                            |                                                                                  |                                                             |  |  |   |              |
|----------------------------------------------------------------|----------------|-----------------|------------------|--------------------------------------------|----------------------------------------------------------------------------------|-------------------------------------------------------------|--|--|---|--------------|
| Töö nimetus:<br>Oravakopli ja Hundikopli liitumine madalpingel |                |                 |                  |                                            | Objekti aadress: Oravakopli, Hundikopli<br>Maidla küla, Saue vald, Harju maakond |                                                             |  |  |   |              |
| Tellija<br>Elektrilevi OÜ                                      |                |                 |                  | Joonise nimetus:<br><br>RISTMEVÄLJA JOONIS |                                                                                  |                                                             |  |  | <br>OÜ PLUVO EESTI<br>Värvi tn 4, 10621<br>Tallinn, Eesti<br>e-mail : info@pluvo.ee<br>www.pluvo.ee |              |
| Kontrollis                                                     | N. Demeštšenko | 09.10.26        |                  |                                            |                                                                                  |                                                             |  |  | MTR nr.<br>TEL003705   |              |
| Koostas                                                        | N. Demeštšenko | 09.10.26        |                  |                                            |                                                                                  |                                                             |  |  |   |              |
| Töö nr:<br>PL25-55-29                                          |                | Staadium:<br>TP | Versioon:<br>v03 | Joon. nr:<br>AS-4                          | Möötkava:<br>1:100                                                               | Faili nimi:<br>PL255529_TP_EL-6-01_v03_AS-4-Ristmevalja.dwg |  |  |   | Leht:<br>1/1 |