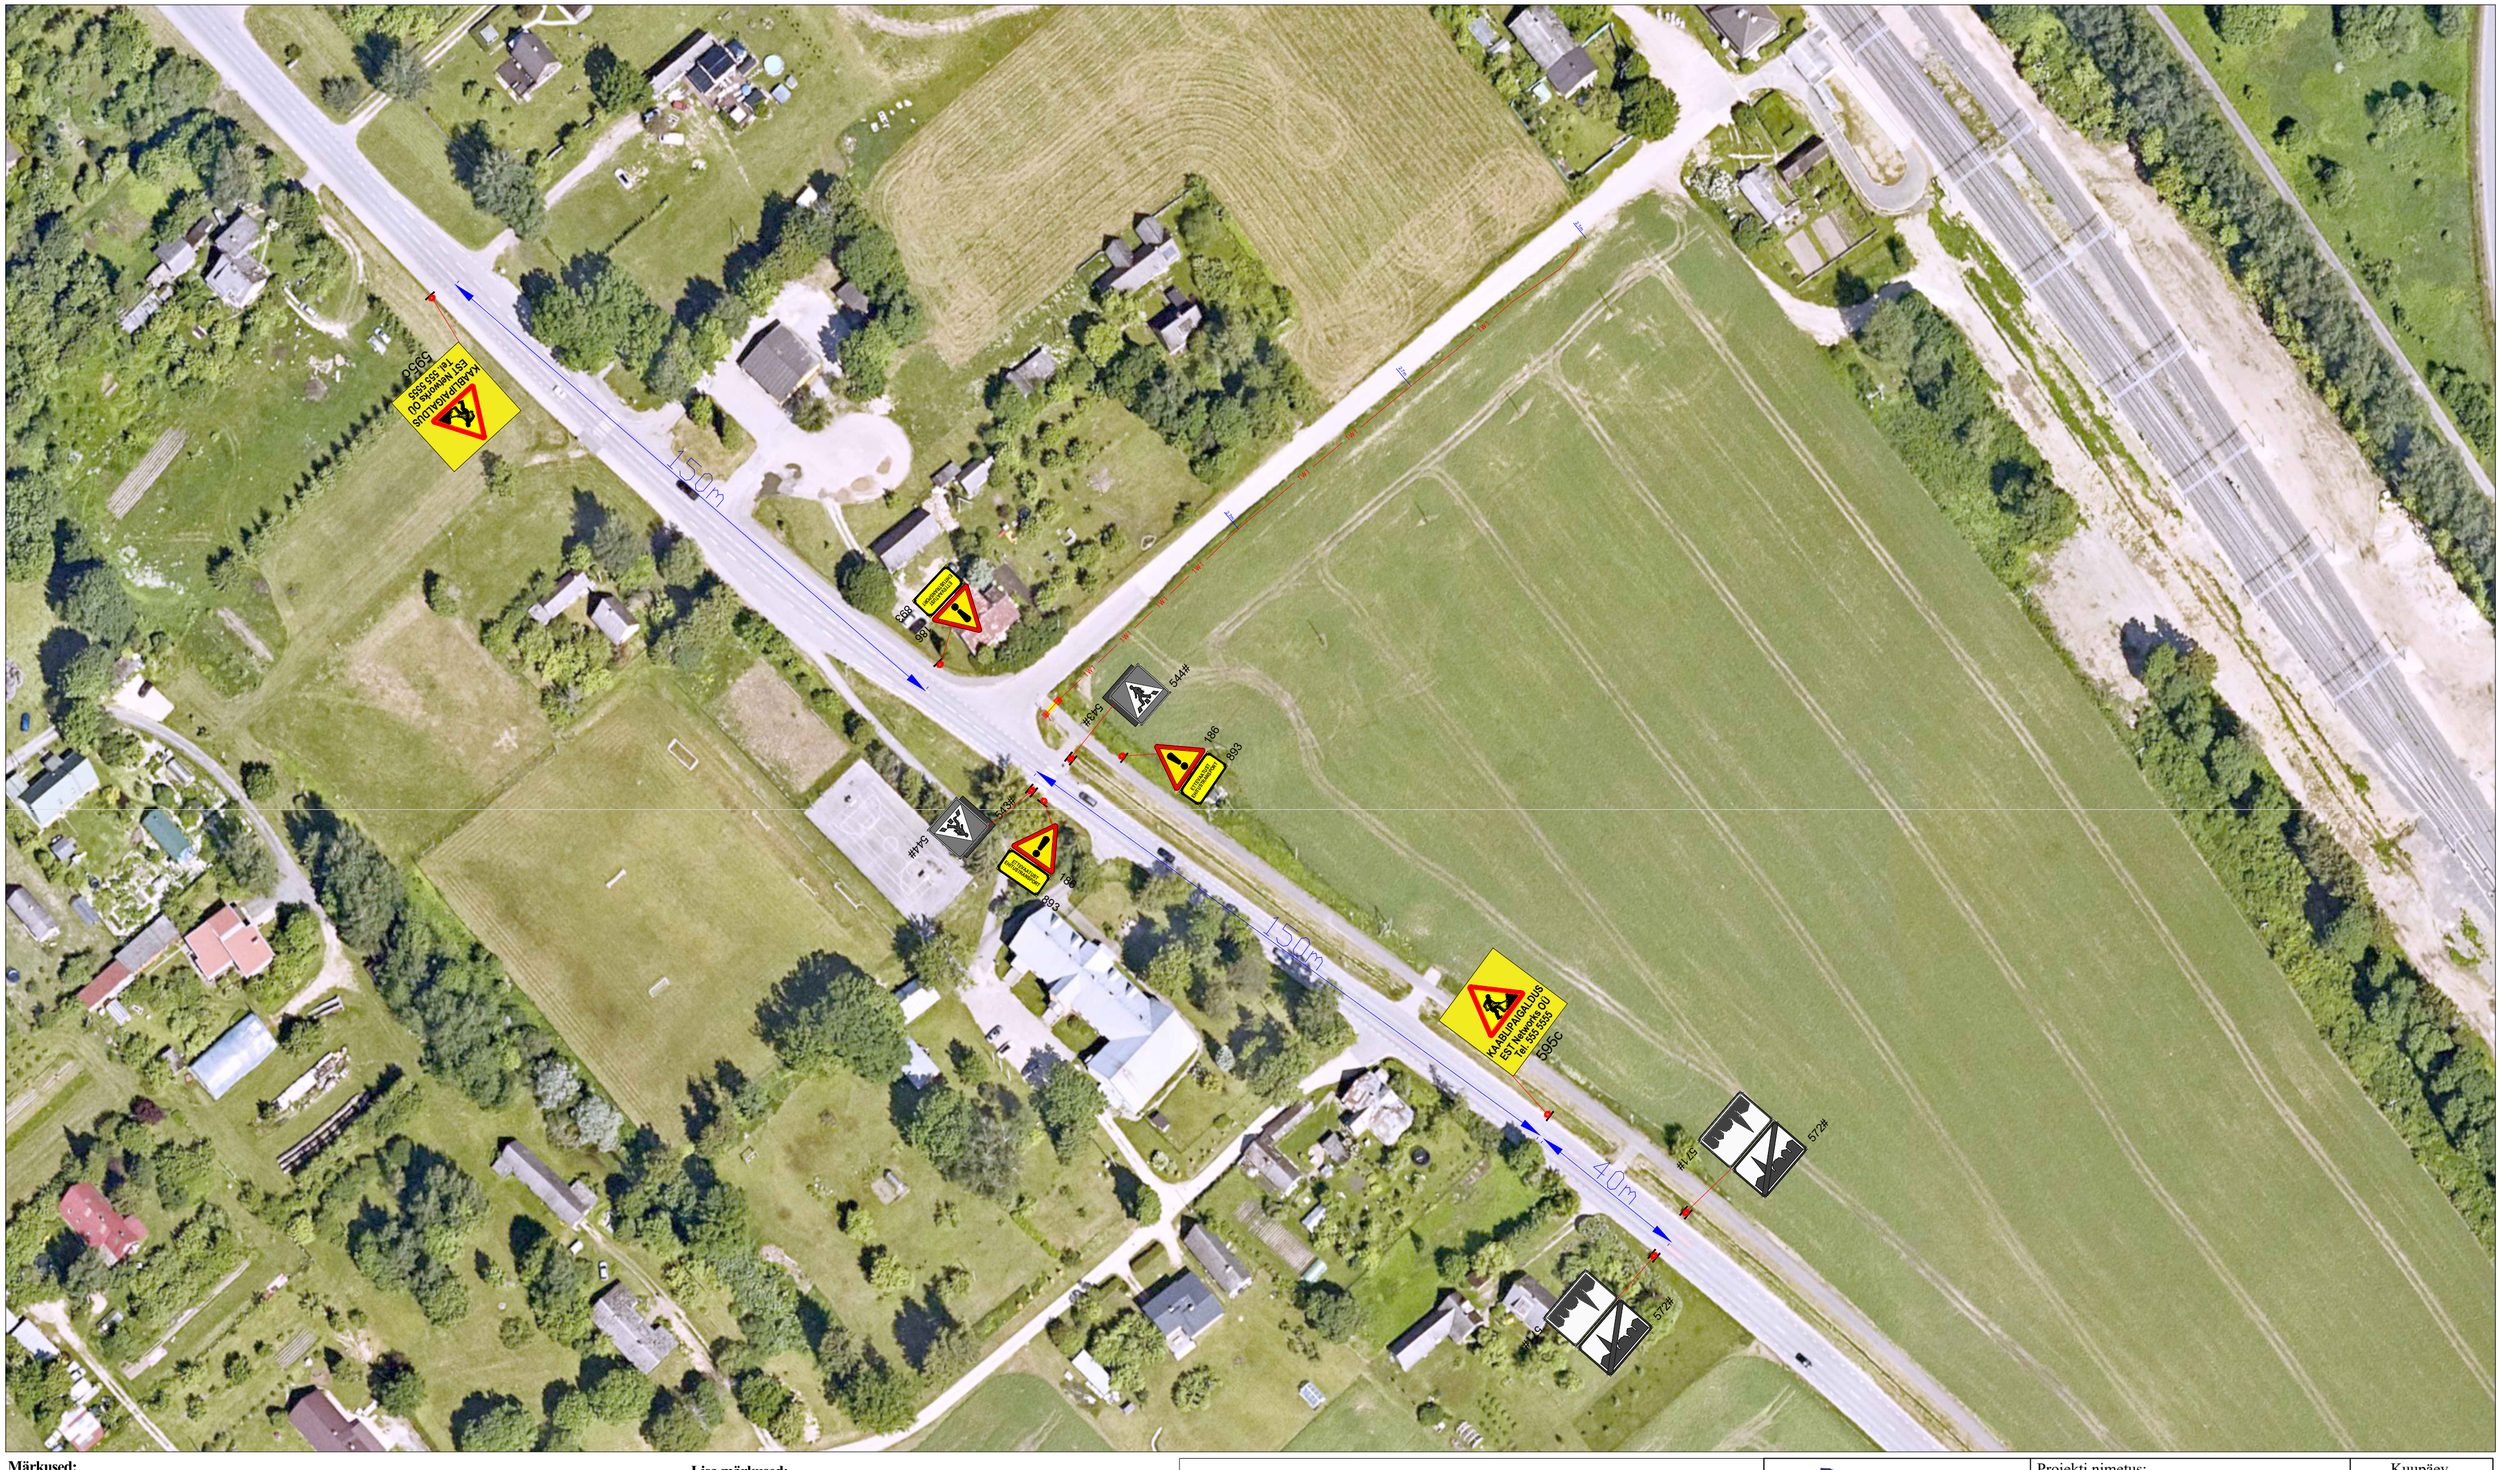


Märkused:

1. Muud olemasolevad liiklusmärgid, mis lähevad vastuollu antud ajutise ehitusaegse liiklusskeemiga, tuleb kinni katta.
2. Vajadusel korrigeerida liiklusskeem tööetapil olukorra kohaseks.
3. Vajadusel lisada objektil täiendavaid liiklusmärke.
4. Ajutised ehitusaegsed liiklusmärgid tuleb paigaldada nii, et nad on liiklejale üheselt mõistetavad ja arusaadavad.
5. Tagada kogu ehitustööde vältel ajutiste liiklusmärkide püstiolek ja loetavus.
6. Joonist lugeda märgitud numbrite järgi.

Lisa märkused:

1. Aasta keskmine ööpäevane liiklus 71
   Sõiduautod ja pakiautod (%) 80
   Veoautod ja autobussid (%) 20
   Autorongid (%) 0
2. Antud asulasisesel lõigul kehtib statsionaarne kiirusepiirang 50 km/h

LEPPEMÄRGID

- Puurimiskaevik
- Maakaabel
- Puurimine kinnisel meetodil
- 30 Paigaldatav ajutine liiklusmärk
- 70 351# Olemasolev liiklusmärk

Lõunaliiklus
Sinu liikluskorraldaja
Tähe põik 8, Kambja vald, Tartu maakond
Telefon: +372 5248 400
E-post: info@lounaliiklus.ee

Koostas:	Indrek Vähi
Tellija:	Est Networks OÜ

Projekti nimetus:	1496 Kaarepere jaama tee valgustuse projekt
Objekti asukoht:	Tee nr 1496 Kaarepere jaama tee
Joonis:	**Ajutine liikluskorraldusskeem**

Kuupäev	12.11.2026
Töö nr:	340/26
Joonis nr :	1 - (1)
	Mõõtkava