



Plaan 1
1:1200 / A4

Isikliku kasutusõiguse ala plaan
21132 Masa-Laimjala-Tumala tee, Sündimetsa küla,
Saaremaa vald, Saare maakond
registriosa nr 9727550

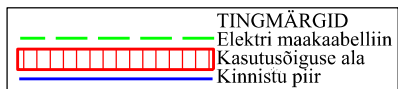

Projekt nr. LR4907-1
Plaani koostas: Karmo Lillepõld
Taotluse esitaja: Tiia Koel (OÜ Elektrilevi)

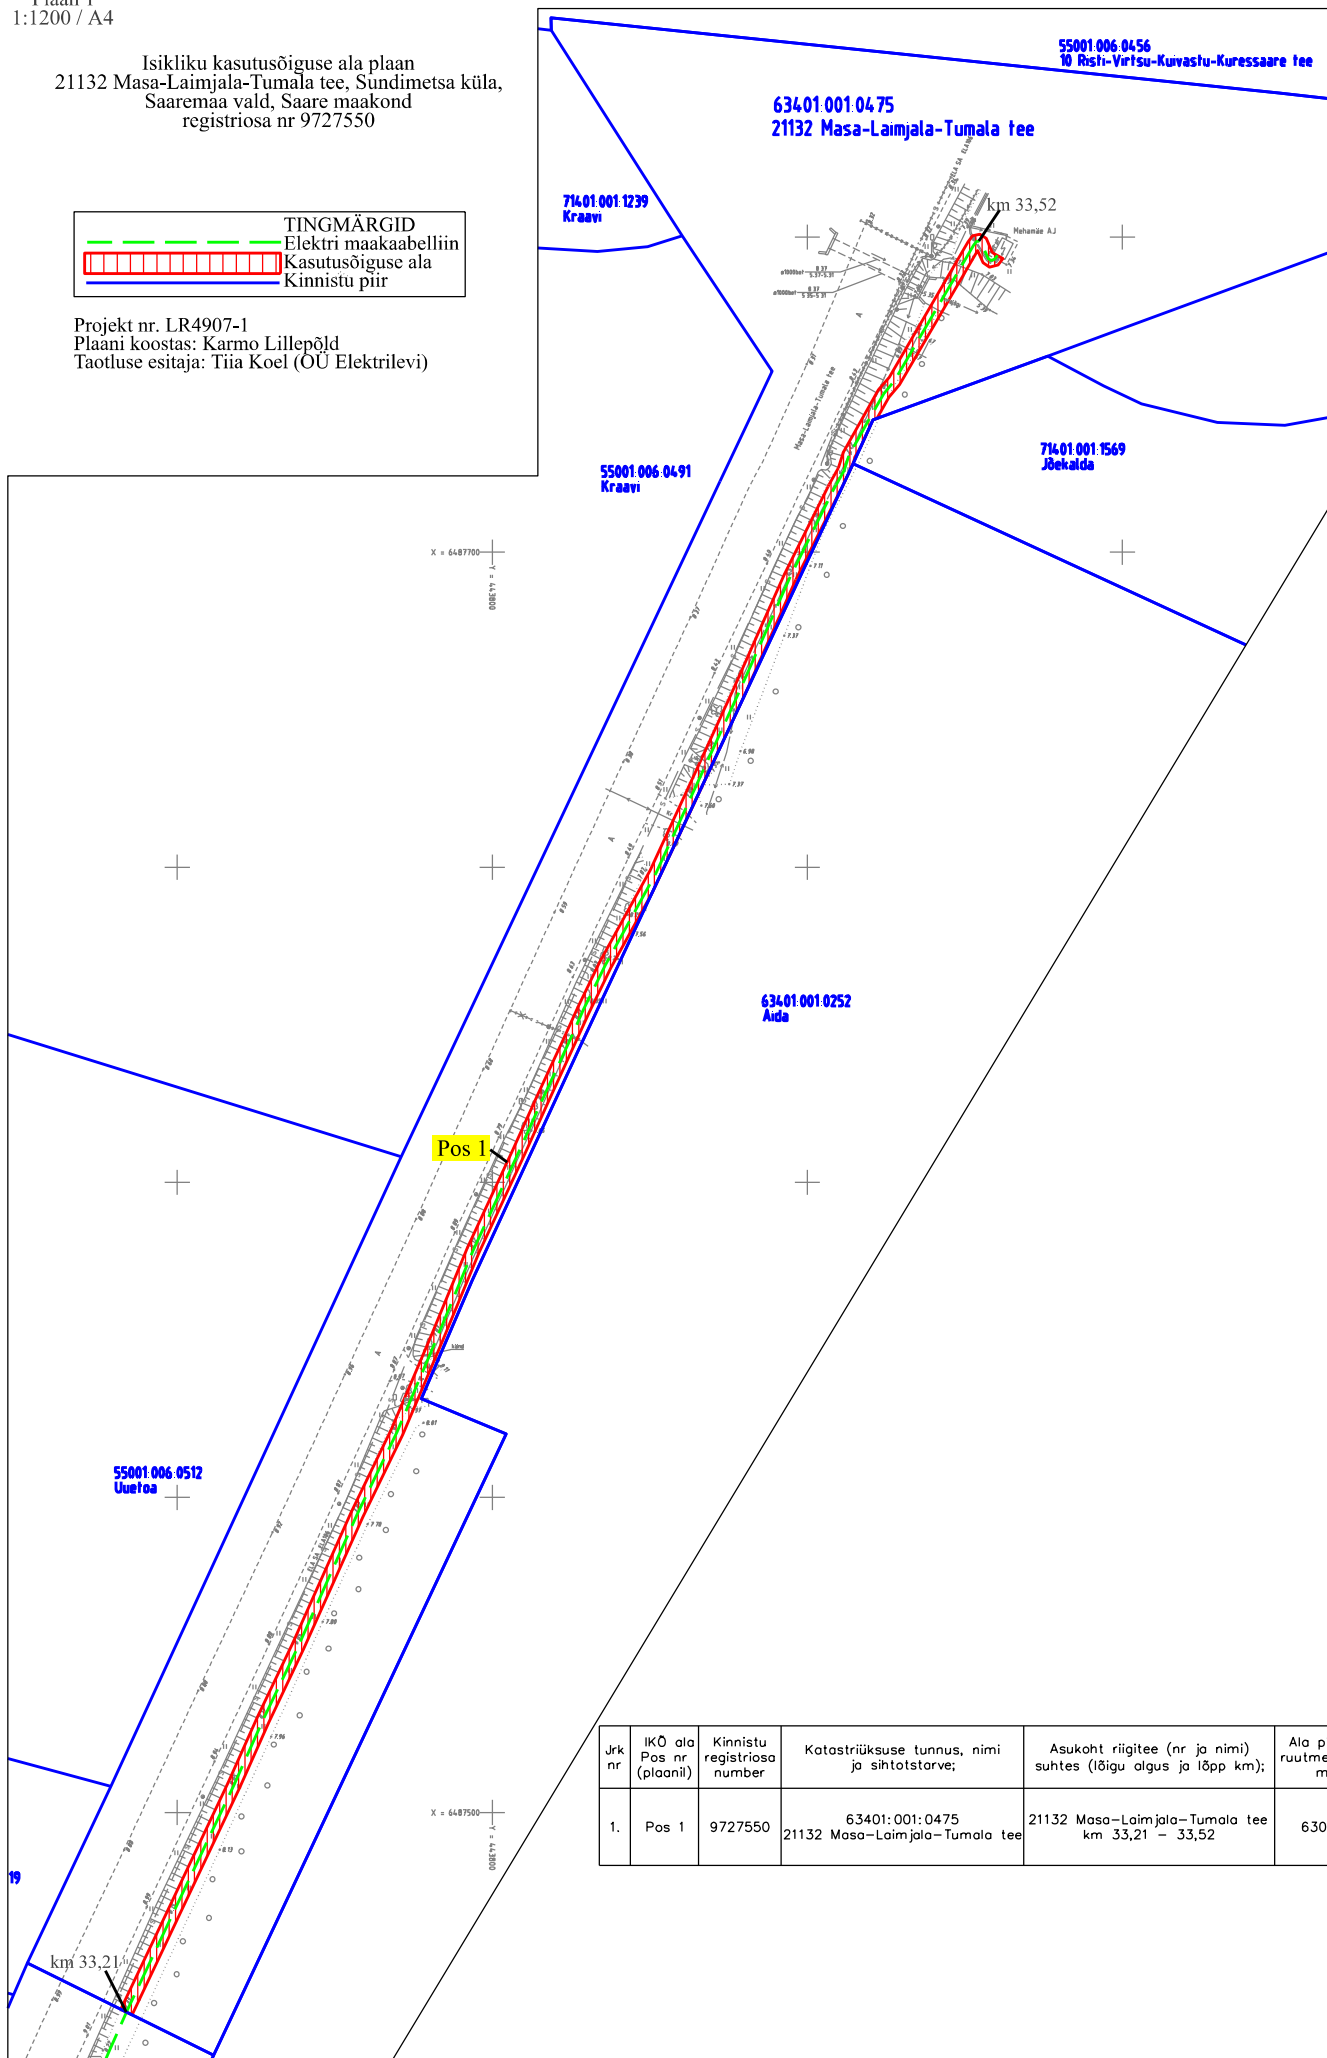

Jrk nr	IKO ala nr (plaaniil)	Kinnistu registriosa number	Katastriüksuse tunnus, nimi ja sihtotstarve;	Asukoht riigitee (nr ja nimi) suhtes (lõigu algus ja lõpp km);	Ala pindala ruutmeetrites m ²
1.	Pos 1	9727550	63401:001:0475 21132 Masa-Laimjala-Tumala tee	21132 Masa-Laimjala-Tumala tee km 33,21 – 33,52	630 m ²