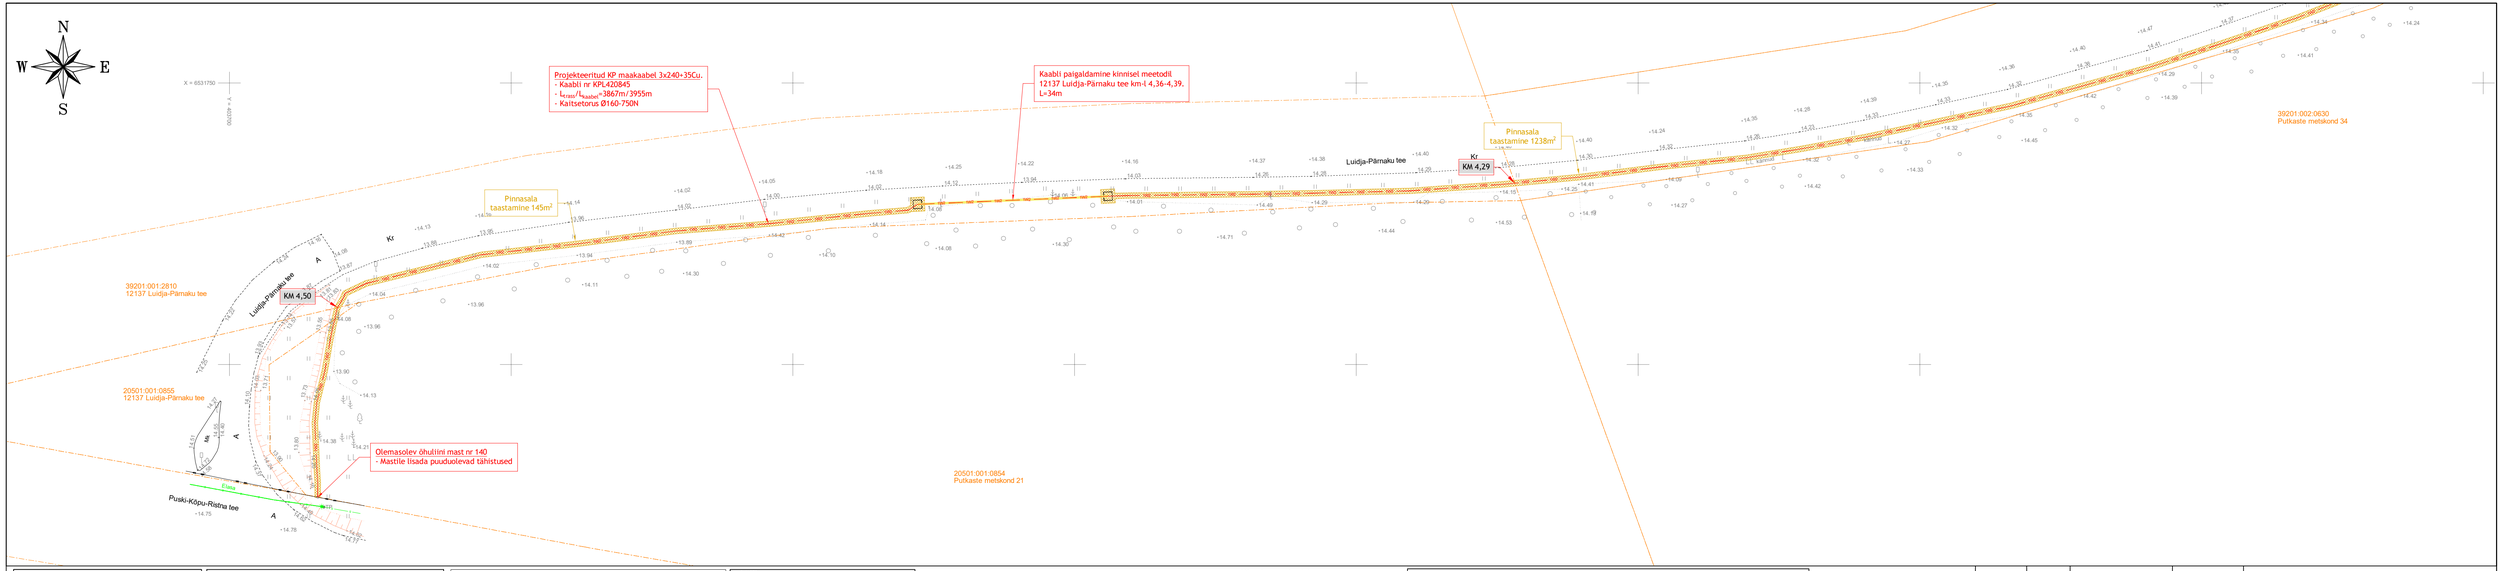

Elektriprojekti LC4212-2 tingmärgid

- 1601 — Kinnistu piir
- 2201 — Projekteeritud madalpinge maakaabel
- 2201 — Projekteeritud madalpinge maakaabel (2 kaablit ühes kaevikus)
- 2201 — Projekteeritud madalpinge maakaabel (3 kaablit ühes kaevikus)
- 1002 — Projekteeritud kaitsetoru maakaabel
- 1002 — Projekteeritud kaitsetoru maakaabel (2 kaablit ühes kaevikus)
- 1002 — Projekteeritud kaitsetoru maakaabel (3 kaablit ühes kaevikus)
- 1001 — Projekteeritud maalingistrasse(r) (tarbijakaabel)
- Demonteeritav õhuliin
- Kaabli kinnine paigaldusmeetod (1000mm 1250N)
- Projekteeritud puhkeküla
- Projekteeritud lõunakoda
- Projekteeritud puurmisbaask
- Projekteeritud maanõuk
- Projekteeritud maakaabli jätukohk
- 1002 — Projekteeritud kojakitsklaasm
- Projekteeritud õhuliini mast
- Projekteeritud maalõgi

Elektriprojekti LC4212-3 tingmärgid

1601	Projekteeritud kesknpinge maakaabel
1601	Projekteeritud madalpinge maakaabel
	Projekteeritud alajaam HEKA1VA630
	Projekteeritud jaotuskilp
	Projekteeritud MP jätkumuhv
	Projekteeritud KP jätkumuhv
+	Projekteeritud maanduspaigaldis
	Projekteeritud tugi
	Projekteeritud tõmmits
	Projekteeritud pulmast
	Suundpuurimise lõpu- ja alguskaevik (1,5 x 1,5m)
	Haljasala taastamine
	Pinnasala taastamine
	Projekteeritud puurimistoru 1250N
	10kV õhuliini ja mastide demonteerimine

Projekti VT2231 tingmärgid

	Projekteeritud maasisene sidemuttoru
	Projekteeritud maasisene sidemuttoru kinnisel meetodil - puurimistoru PE D75, 1250N
	Projekteeritud pehjaõhkluine side kaevdäri - maasisene
LP	Projekteeritud side lõpp-punkt soikl (kp maapinnal)
	Suundpuurimise lõpu- ja algusKaevik (1,5 x 1,5m)
	Olemasoleva side-muttoru õhuliini demontaaž

Märkused:
1. Katted taastada vastavalt Majandus- ja kommunikatsiooniministri 03.08.2015 määrusele nr.101 "Tee ja teetööde kvaliteednõuded".
2. Kaabli paigaldamisel jäigida standardi ning tootja poolt lubatud painderaadiusest, tõmbejõududst ja teist paigaldustingimus.
3. Kaabli paigaldamisel mahasõidutedele või parklatele alla jäävad kaablid paigaldada täiendavalt 750N sugevusega kaitsetorudse ning vähemalt 1,0m allapoole ümbritsevast tasapinnast. Hõljasala all peab kaabel jäämа vähemalt 0,7m sügavusele ja 450N tugevusega kaitsetorusse. Kui kaabli paigaldamiseks kasutatakse kinnist meetodit sundpuurmist siis peab kasutama kaitsetoru 1250N. Ristumisel riigiteedega kinnisel meetodil, paigaldada maakaabel min 1,5m allapoole ümbritsevast tasapinnast ja kaitsta 1250N kaablikaitsetoruga. Ülerjäänud juhtudel riigiteede maastal paigaldada maakaablid min 1,2m sügavusele ja kaitsta 750N kaablikaitsetoruga. Kui kaabel paigaldatakse peapinnasesse, siis peab paigaldussügavus olema vähemalt 0,6m ja sirvitatuid pae sisse ning kaabel tuleb paigaldada täiendavalt 750N tugevusega kaitsetorusse.
4. Liivapadi kinnises pinnases või kui kaevikupõhi jäetakse tasandamata.
5. Tagasitäitmisel pinnas tihendada.
6. Puudest tigemal kui 2m või teiste kommunikatsioonide kaitsetoomis (2m) kaevetöid teostada käsitsi.

Märkused:
1. Ühikuta mõõtmed meetrites.
2. Kaabel kaitsta kogu trassi ulatuses kaablikaitsetoruga.
3. Liivapadi kinnises pinnases või kui kaeviku põhi jäetakse tasandamata.
4. Tagasitäitmisel pinnas tihendada vastavalt kehtivatele nõuetele.
5. Kõrghaljastusest tigemal kui 2m või teiste kommunikatsioonide kaitsetoomis (2m) kaevetöid teostada käsitsi.
6. Pärast ehitustöid taastada pinnasr ja teekatte endine olukord.

Märkused:
1. Enne tööde alustamist kutsuda kohale Elektrilevi OÜ ja teiste kommunikatsioonide esindajad ning määrata riitivatse trasside täpsed asukohad ja sügavused.
2. Kõrvalevnet joonist käsitleda lahutamatu osana projektdokumentatsioni teiste jooniste ning projekti seletuskirjaga.
3. Töödel järgida Elektrilevi OÜ ja valmistajatehaste kehtivaid nõudeid (st 0,4...20kV Võrgustandard).
4. Arvestada kooskõlastuste tingimustega.
5. Pärast tööd taastada pinnase ja teede endine olukord ning korrastada ehituajärjel (k.a. pinnasalad, kus pole eraldi taastamise viirutust).

PINNASALA mehaaniline lahtine kaeve, (üks kaabel kaevikus ja torus).

Kaeviku tagasitäide - tihendatud kiivivaba kohalik pinnas
Kaitsetoru D160-450N
Toru alus - liiv 10cm (kivivies pinnases)

Kinnine paigaldus riigiteedega ristumisel

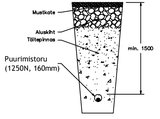

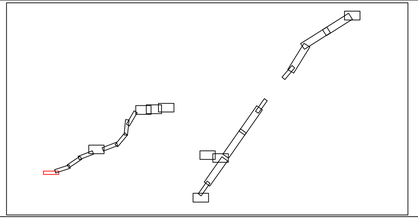

Muudatuse nr	Kuupäev	Projekteerija	Vastutav spetsialist	Selgitus

Projekteerija
Keskkonnaprojekt
OÜ KESKKONNAPROJEKT
A: Ringtee 12, 51013 Tartu
T: +372 7305 060
E: kp@keskkonnaprojekt.ee
MTR reg nr EL10769210-0001

Töö nimetus
Kõpu kordon Mägipe küla Hiiumaa vald
Hiiu maakond - 630 A liitumine
kindlaksmääratud piirkonnas madalpingel

Töö tellija
Elektrilevi OÜ

Joonise nimetus
Asendiplaan

Töö väljaandmise aeg
31.03.2026

Joonise digiaadress
LC4212-3_TP_EL-4-01_Asendiplaan

Kontrollis	Marek Uiboupin	allkiri /ainult jaotatud digitaalselt/	
Projekteeris	Marek Uiboupin	allkiri /ainult jaotatud digitaalselt/	
Projekteeris	Rasmus Valli	allkiri /ainult jaotatud digitaalselt/	

Objekti aadress
Luidja küla, Hiiumaa vald, Hiiu maakond

Projekti staadium	Töö number
TP	LC4212-3
Mõõtkava	Joonise number
1:500	EL-4-01