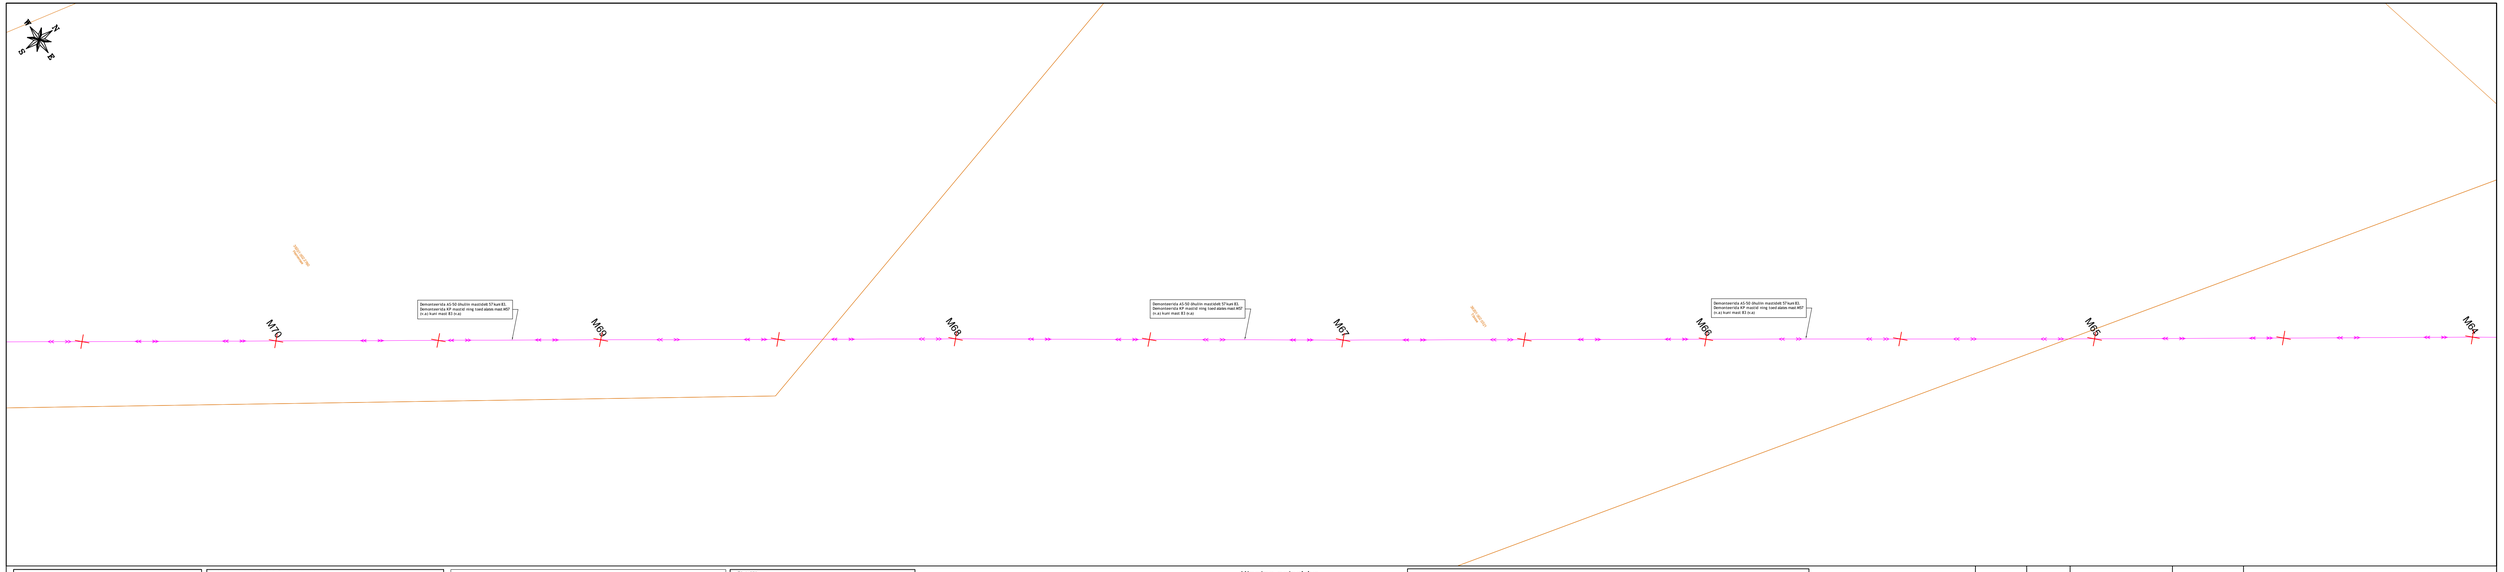

Elektriprojekti LC4212-2 tingmärgid

- Kinnitis pk
- Projekteeritud madalpinge maakaabel
- Projekteeritud madalpinge maakaabel (2 kaablit ühes kaevikus)
- Projekteeritud madalpinge maakaabel (3 kaablit ühes kaevikus)
- Projekteeritud kaablipinge maakaabel
- Projekteeritud kaablipinge maakaabel (2 kaablit ühes kaevikus)
- Projekteeritud kaablipinge maakaabel (3 kaablit ühes kaevikus)
- Projekteeritud madalpingekaabel (tarbijakaabel)
- Demonteeritav lihutini
- Kaabli kinnine paigaldusmeetod (1000mm 1250N)
- Projekteeritud juhtmetu
- Projekteeritud lihutimärk
- Projekteeritud puurmisaavik
- Projekteeritud maandus
- Projekteeritud maakaabli jälkumuhv
- Projekteeritud kojukitsiklaam
- Projekteeritud lihutini mast
- Projekteeritud maaliogi

Elektriprojekti LC4212-3 tingmärgid

1kV 1kV	Projekteeritud keskpinge maakaabel
1kV	Projekteeritud madalpinge maakaabel
	Projekteeritud alajaam HEKA1VM630
	Projekteeritud jaotuskilp
	Projekteeritud MP jälkumuhv
	Projekteeritud MP jälkumuhv
	Projekteeritud maandupaigaldis
	Projekteeritud tugi
	Projekteeritud tõmmits
	Projekteeritud pultmast
	Suundpuurimise lõpu- ja alguskaevik (1,5 x 1,5m)
	Häljaala taastamine
	Pinnasala taastamine
	Projekteeritud puurmistoru 1250N
	10kV lihutini ja mastide demonteerimine

Projekti VT2231 tingmärgid

- Projekteeritud maasisene sidemuhttoru
- Projekteeritud maasisene sidemuhttoru kinnisel meetodil - puurimistoru PE D75, 1250N
- Projekteeritud paripaikutisene side kaevdäri-maasisene
- LP — Projekteeritud side lõpp-punkt sokli (kp) maapinnal
- Suundpuurimise lõpu- ja alguskaevik (1,5 x 1,5m)
- Olemasoleva side-multitoru lihutini demontaaž

Märkused:

1. Katted taastada vastavalt Majandus- ja kommunikatsiooniministri 03.08.2015 määrusele nr.101 "Tee ja teetööde kvaliteedinõuded".
2. Kaabli paigaldamisel järgida standardi ning tootja poolt lubatud painderaadiuseid, tõmbejõudusid ja teisi paigaldustingimusi.
3. Kaabli paigaldus mahasõidutedede või parklate alla jäävad kaablid paigaldada täiendavalt 750N sügavusega kaitsetorudesse ning vähemalt 1,0m allapoole ümbritsevast tasapinnast. Häljaala all peab kaabel jääma vähemalt 0,7m sügavusele ja 450N sügavusega kaitsetorusse. Kui kaabli paigaldamiseks kasutatakse kinnist meetodit sundpuurimist siis peab kasutama kaitsetoru 1250N. Ristumisel riigiteedega kinnist meetodit, paigaldada maakaabel min 1,5m allapoole ümbritsevast tasapinnast ja kaitsta 1250N kaablikaitsetoruga. Ülerjäämad juhtmed riigiteede maadal paigaldada maakaablid min 1,2m sügavusele ja kaitsta 750N kaablikaitsetoruga. Kui kaabel paigaldatakse paepinsasesse, siis peab paigaldussügavus olema vähemalt 0,6m ja sünkatsiid pae sisse ning kaabel tuleb paigaldada täiendavalt 750N sügavusega kaitsetorusse.
4. Liivapadi kinnises pinnases või kui kaevikupõhi jäetakse tasandamata.
5. Tagasitäitmisel pinnas tihendada.
6. Puudest ligemal kui 2m või teiste kommunikatsioonide kaitsetoomis (2m) kaevetöid teostada käsitsi.

MÄRKUSED:

1. Ühikuta mõõtmed meetrites.
2. Kaabel kaitsta kogu trassi ulatuses kaablikaitsetoruga.
3. Liivapadi kinnises pinnases või kui kaeviku põhi jäetakse tasandamata.
4. Tagasitäitmisel pinnas tihendada vastavalt kehtivatele nõuetele.
5. Kõrghaljastusest ligemal kui 2m või teiste kommunikatsioonide kaitsetoomis (2m) kaevetöid teostada käsitsi.
6. Pärast ehitustöid taastada pinnasr ja teekatte endine olukord.

MÄRKUSED:

1. Enne tööde alustamist kutsuda kohale Elektrilevi OÜ ja teiste kommunikatsioonide esindajad ning määrata riitsvaste trasside täpsed asukohad ja sügavused.
2. Käesolevast joonist käsitleda lahutamatu osana projektdokumentatsioni teiste jooniste ning projekti seletuskirjaga.
3. Töödel järgida Elektrilevi OÜ ja valmistajatehaste kehtivaid nõudeid (sh 0,4...20kV Võrgustandard).
4. Arvestada kooskõlastuste tingimustega.
5. Pärast tööd taastada pinnase ja teede endine olukord ning korrastada ehitusjäägid (k.a. pinnasalad, kus pole eraldi taastamise virutust).

PINNASALA mehaaniline lahtine kaeve, (üks kaabel kaevikus ja torus).

Kaeviku tagasitäilde - tihendatud kivivaba kohalik pinnas
Kaitsetoru D160-450N
Toru alus - liiv 10cm (kivises pinnases)

Kinnine paigaldus riigiteedega ristumisel

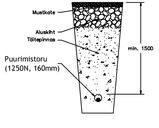

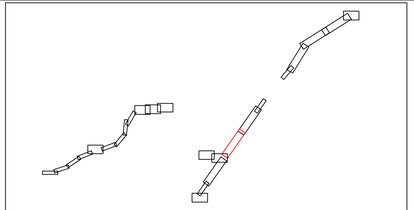

Muudatuse nr	Kuupäev	Projekteerija	Vastutav spetsialist	Selgitus

Projekteerija	Keskkonnaprojekt OÜ KESKKONNAPROJEKT A: Ringtee 12, 51013 Tartu T: +372 7305 060 E: kp@keskkonnaprojekt.ee MTR reg nr EL10769210-0001	Töö nimetus	Kõpu kordon Mägipe küla Hiiumaa vald Hiiu maakond - 630 A liitumine kindlaksmääratud piirkonnas madalpingel
		Töö tellija	Elektrilevi OÜ
		Joonise nimetus	Asendiplaan
		Töö väljaandmise aeg	31.03.2026
		Joonise digiaadress	LC4212-3_TP_EL-4-01_Asendiplaan
Kontrollis	Marek Uiboupin	Objekti aadress	Luidja küla, Hiiumaa vald, Hiiu maakond
Projekteeris	Marek Uiboupin	Projekti staadium	TP
Projekteeris	Rasmus Valli	Töö number	LC4212-3
		Mõõtkava	1:500
		Joonise number	EL-4-20