


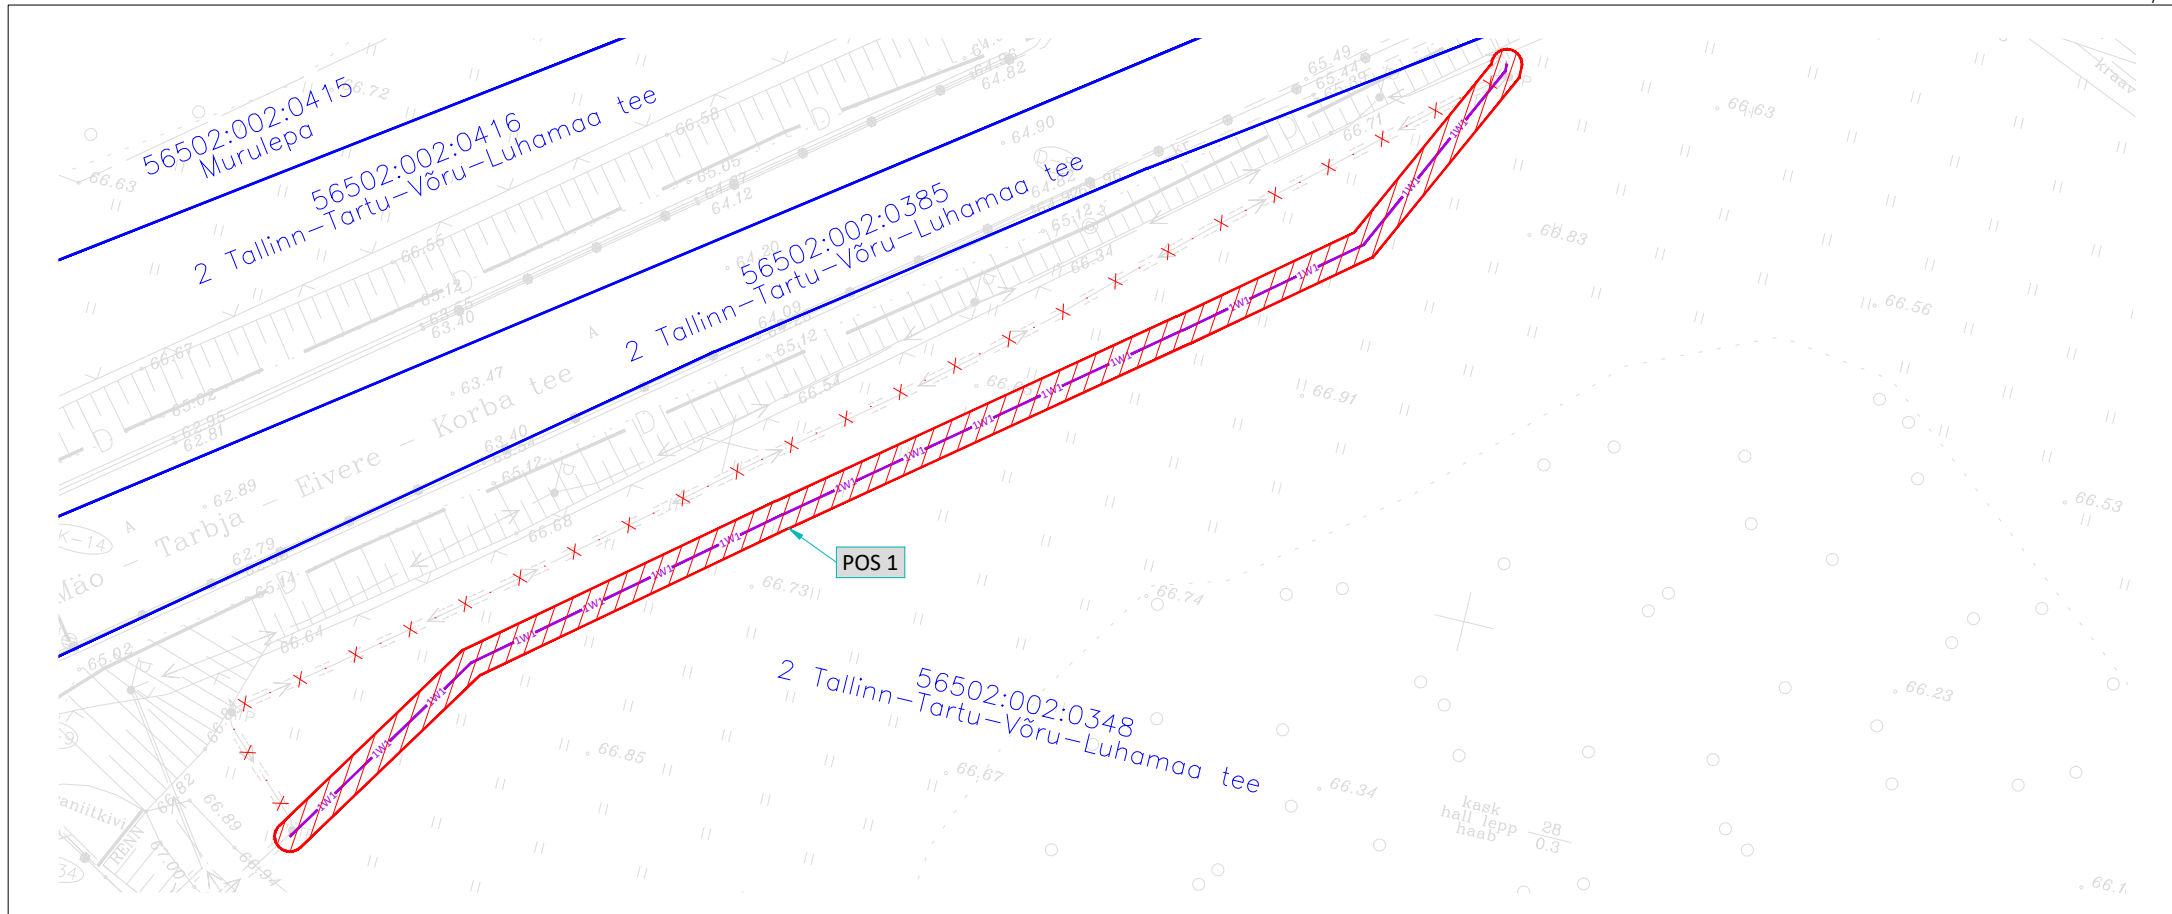

Jrk nr	Pos nr (plaanil)	Kinnistu registriosa number	Katastriüksuse tunnus, nimi ja sihtotstarve	Ala pindala ruutmeetrites, m ²
1	Pos 1	2557036	56502:002:0348, 2 Tallinn-Tartu-Võru-Luhamaa tee; Transpordimaa 100%	197

Tingmärgid:	
	Katastriüksuse piir
	Kasutusõigusega koormatav ala
	Projekteeritud madalpinge maakaabel kaitsetorus
	Demonteeritav liinirajatis
	Demonteeritav õhuliini mast/tugi

Projekti nimi/ aadress			Töö nr
RIIGITEE 2 (E263) TALLINN-TARTU-VÕRU-LUHAMA A KM 84,6-107,0 MÄO-IMAVERE LÕIGU 2+2 MAANTEE PÕHIPROJEKTI KOOSTAMINE			MA17425
Koostaja	Möötkava	Leht / Formaati	Kuupäev
Hepta Group Energy OÜ	1:500	Leht 1; A4	26.01.2026