


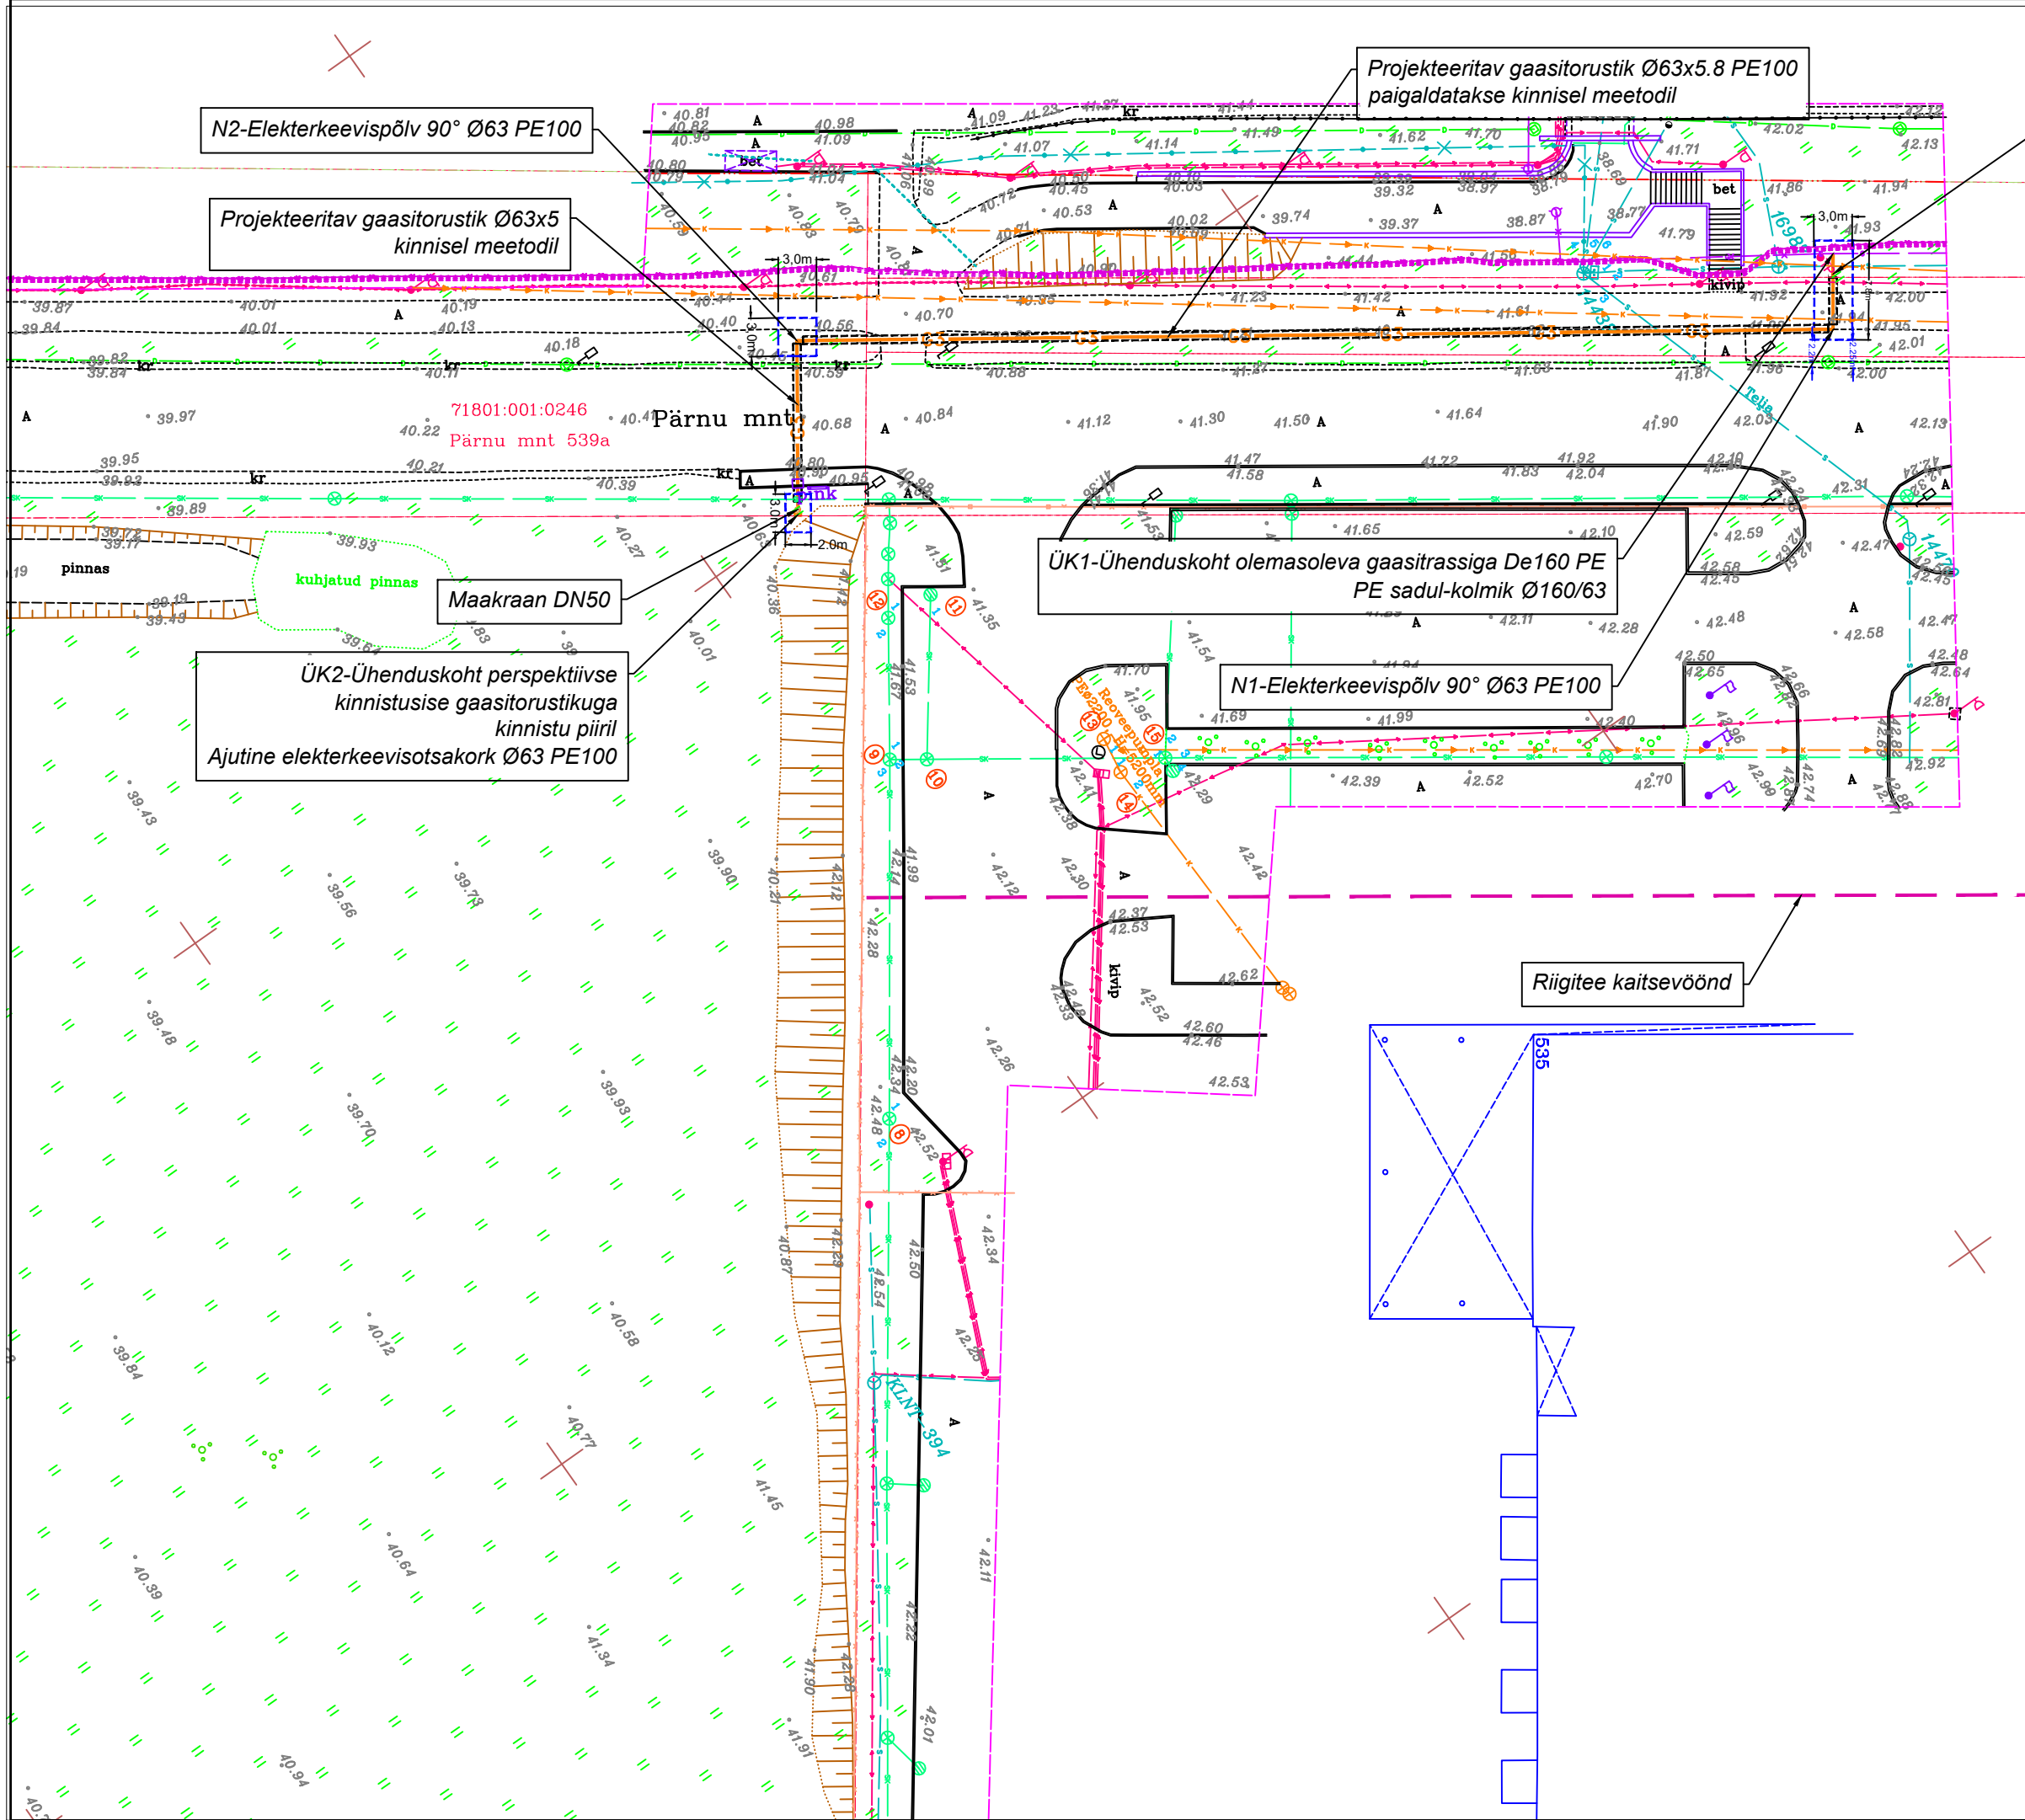

Projekteeritav gaasitorustik Ø63x5.8 PE100 paigaldamiseks lahtisel meetodil

TINGMÄRGID:

- G3 — G3 — Projekteeritav B-kat. gaasitorustik
- - - G3 - - - Projekteeritav B-kat. gaasitorustik hülsis
- G - G - Olemasolev gaasitrass
- G X G - Mittetöötav gaasitrass
- V - V - Olemasolev veetorustik
- K - K - Olemasolev kanalisatsioon
- K - K - Olemasolev survekanalisatsioon
- SK - SK - Olemasolev sademeveekanaliseatsioon
- D - D - Olemasolev drenaa
- <- - <- - Olemasolev madalpingekaabel
- S - S - Olemasolev sidekanalisatsioon
- - - Kinnistu piir
- - - Kaeviku tsoon

MÄRKUSED:

- Asendiplaani koostamise aluseks on Hades Geodeesia OÜ töö nr. HG-458, 12.2023; projektis on arvestatud Kuvaja OÜ tööga nr. KU2403.
- Koordinaadid L Est 97 süsteemis, kõrgused EH2000 süsteemis.
- Olemasolevad polügonomeetriamärgid ehitustööde käigus kaitsta ja tagada säilimine.

MIJADATUS	MIJADATUS KIRJELDUS	TEOSTAS	KUIPÄEV
DEMProjekt OÜ DEM Projekt, registrikood 11111412 Juhkentali 52-1, 10132 Tallinn tel+372 56 50 2774; info@demprojekt.ee MTR reg. nr. EEP000272		Projekti nimetus: PÄRNU MNT 539 GAASITARNETORUSTIK, JÄLGIMÄE KÜLA, SAKU VALD	Staadium: Tööprojekt
VASTUTAV SPETSIALIST N. Doligoyda		Objekti asukoht: 4 Tallinn-Pärnu-Ikla tee L9, 4 Tallinn-Pärnu-Ikla tee L10, Pärnu mnt 539a, Jälgimäe küla, Saku vald, Harjumaa	Töö nr: 6761/24
PROJEKTEERUA N. Doligoyda		Joonise nimetus: VÄLISGAASITORUSTIKU PLAAN	Joonise nr: GV01
PROJEKTEERUA N. Doligoyda		Tellija: Adven Eesti AS +372 5117424	Moot: 1:500
FAILI NIMI	676124_TP_GV-4-01_asend_31.05.24.dwg		