


TINGMÄRGID:	
	PROJ. JUURDEPÄÄSUTEE KATTESERV
	PROJ. MULDE NÖLV
	PROJ. A/B KATE
	PROJ. KRUUSKATE
	PROJ. NÖLVA HALJASTUS
	PROJ. KRAAV
	OL.OL. KRAAVI PUHASTAMINE
	KATASTRIÜKSUSE PIIR
	LIKVIDEERITAV OBJEKT

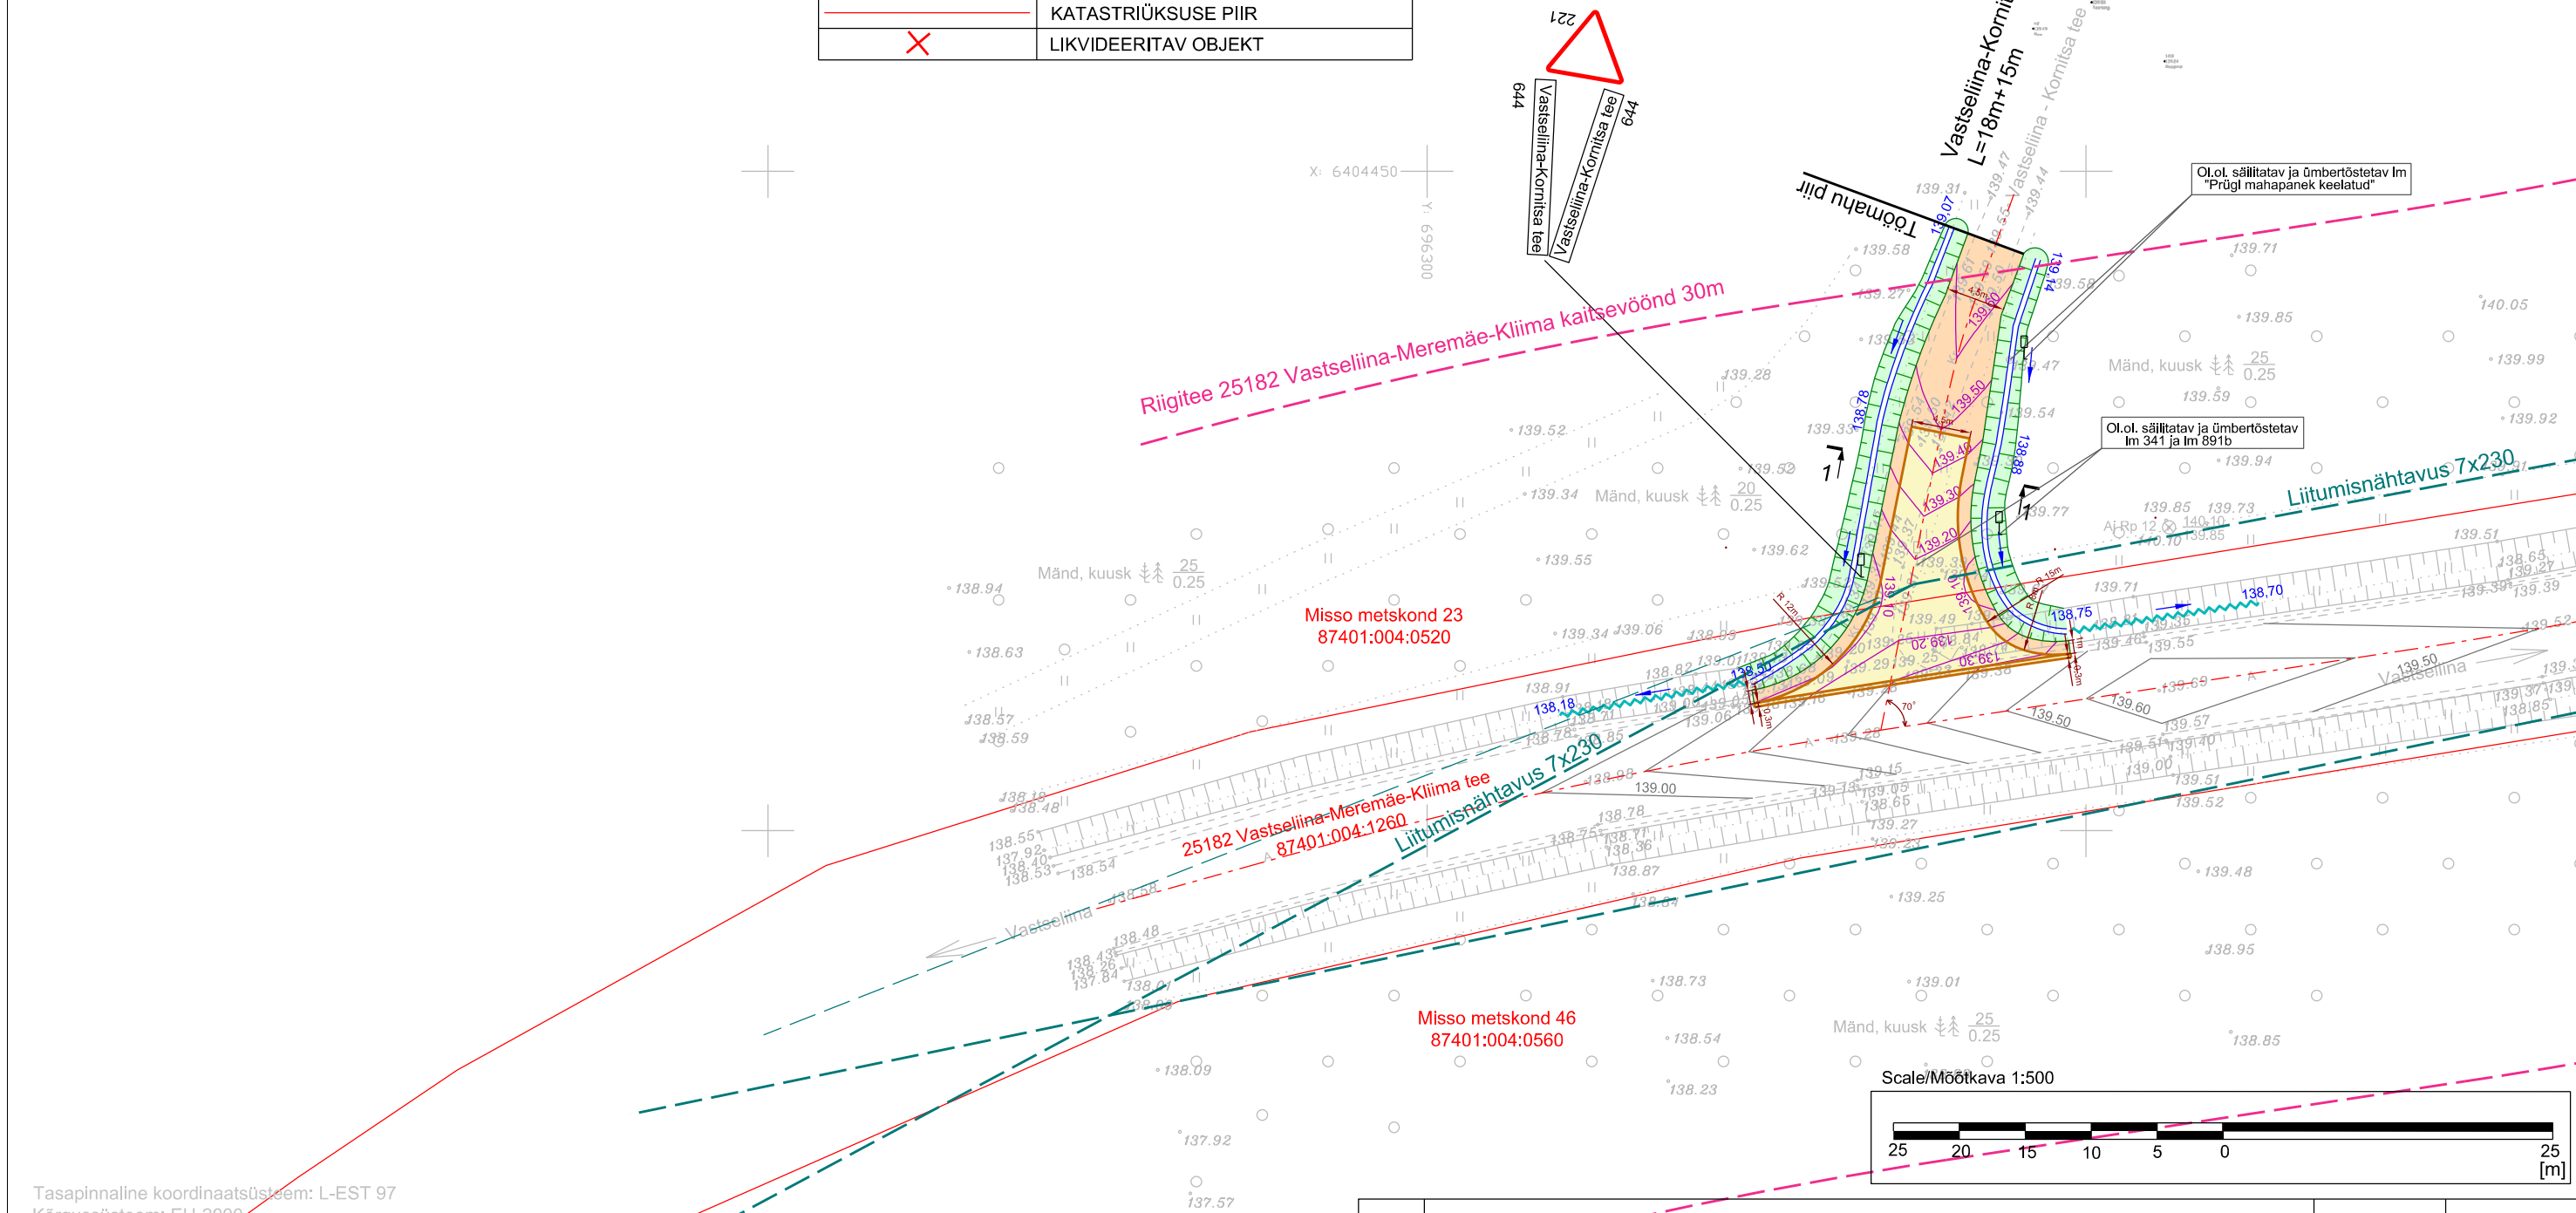

Tasapinnaline koordinaatsüsteem: L-EST 97  
Kõrgussüsteem: EH-2000

		Tulika 19 10613 Tallinn tel. 6528408 tel. 5070951 maajavesi@maajavesi.ee		MATER reg.EMP0008-00 MTR reg.EP10033667-0001		Töö number: 221410	
Objekt: Muzako teed		Tellija: Riigimetsa Majandamise Keskus		Autor: J.Käsk		Vast.spets: T.Ploompuu	
Joonise nimi: Ristumiskoha topo-geodeetiline maa-ala plaan							
Joonis	1	Leht	1/9	Mõõt	1:500	Kuup.	08.2022

Nr.					
Teelahendused OÜ		TELLIJAJ/CLIENT		AS Projekteerimisbüroo Maa ja Vesi	
		OBJEKT/OBJECT		Võru maakond, Võru vald, Külaoru küla 25182 Vastseliina-Meremäe-Kliima tee	
		LÕIK/SECTION		Mahasõidukoht Vastseliina-Kornitsa teele km 0,193	
MTR ELK000135, EEP004085, EPE001377		KUUPÄE/DATE		Joonise nimetus/drawing name	
PROJ/DESIGNED		ALLKIRI/SIGNATURE		Asendiplaan	
A. Afanasjev		07.11.2022			
KONTR/CHECKED		ALLKIRI/SIGNATURE		PROJ NR/PROJ NO	
J. Jermolovitš		07.11.2022		PP-22-32	
		Joonise nr/ drawing no		PROJ ETAPP/DESIGN STAGE	
		1.6		Põhiprojekt	
		MÕÖT/SCALE		REV	
		1:500		0	