


TINGMÄRGID:

	PROJ. JUURDEPÄÄSUTEE KATTESERV
	PROJ. MULDE NÕLV
	PROJ. A/B KATE
	PROJ. KRUUSKATE
	PROJ. NÕLVA HALJASTUS
	PROJ. KRAAV
	OL.OL. ELEKTRILEVI OÜ KP KAABEL
	OL.OL. ELA SA SIDETRASS
	KATASTRIÜKSUSE PIIR
	LIKVIDEERITAV OBJEKT

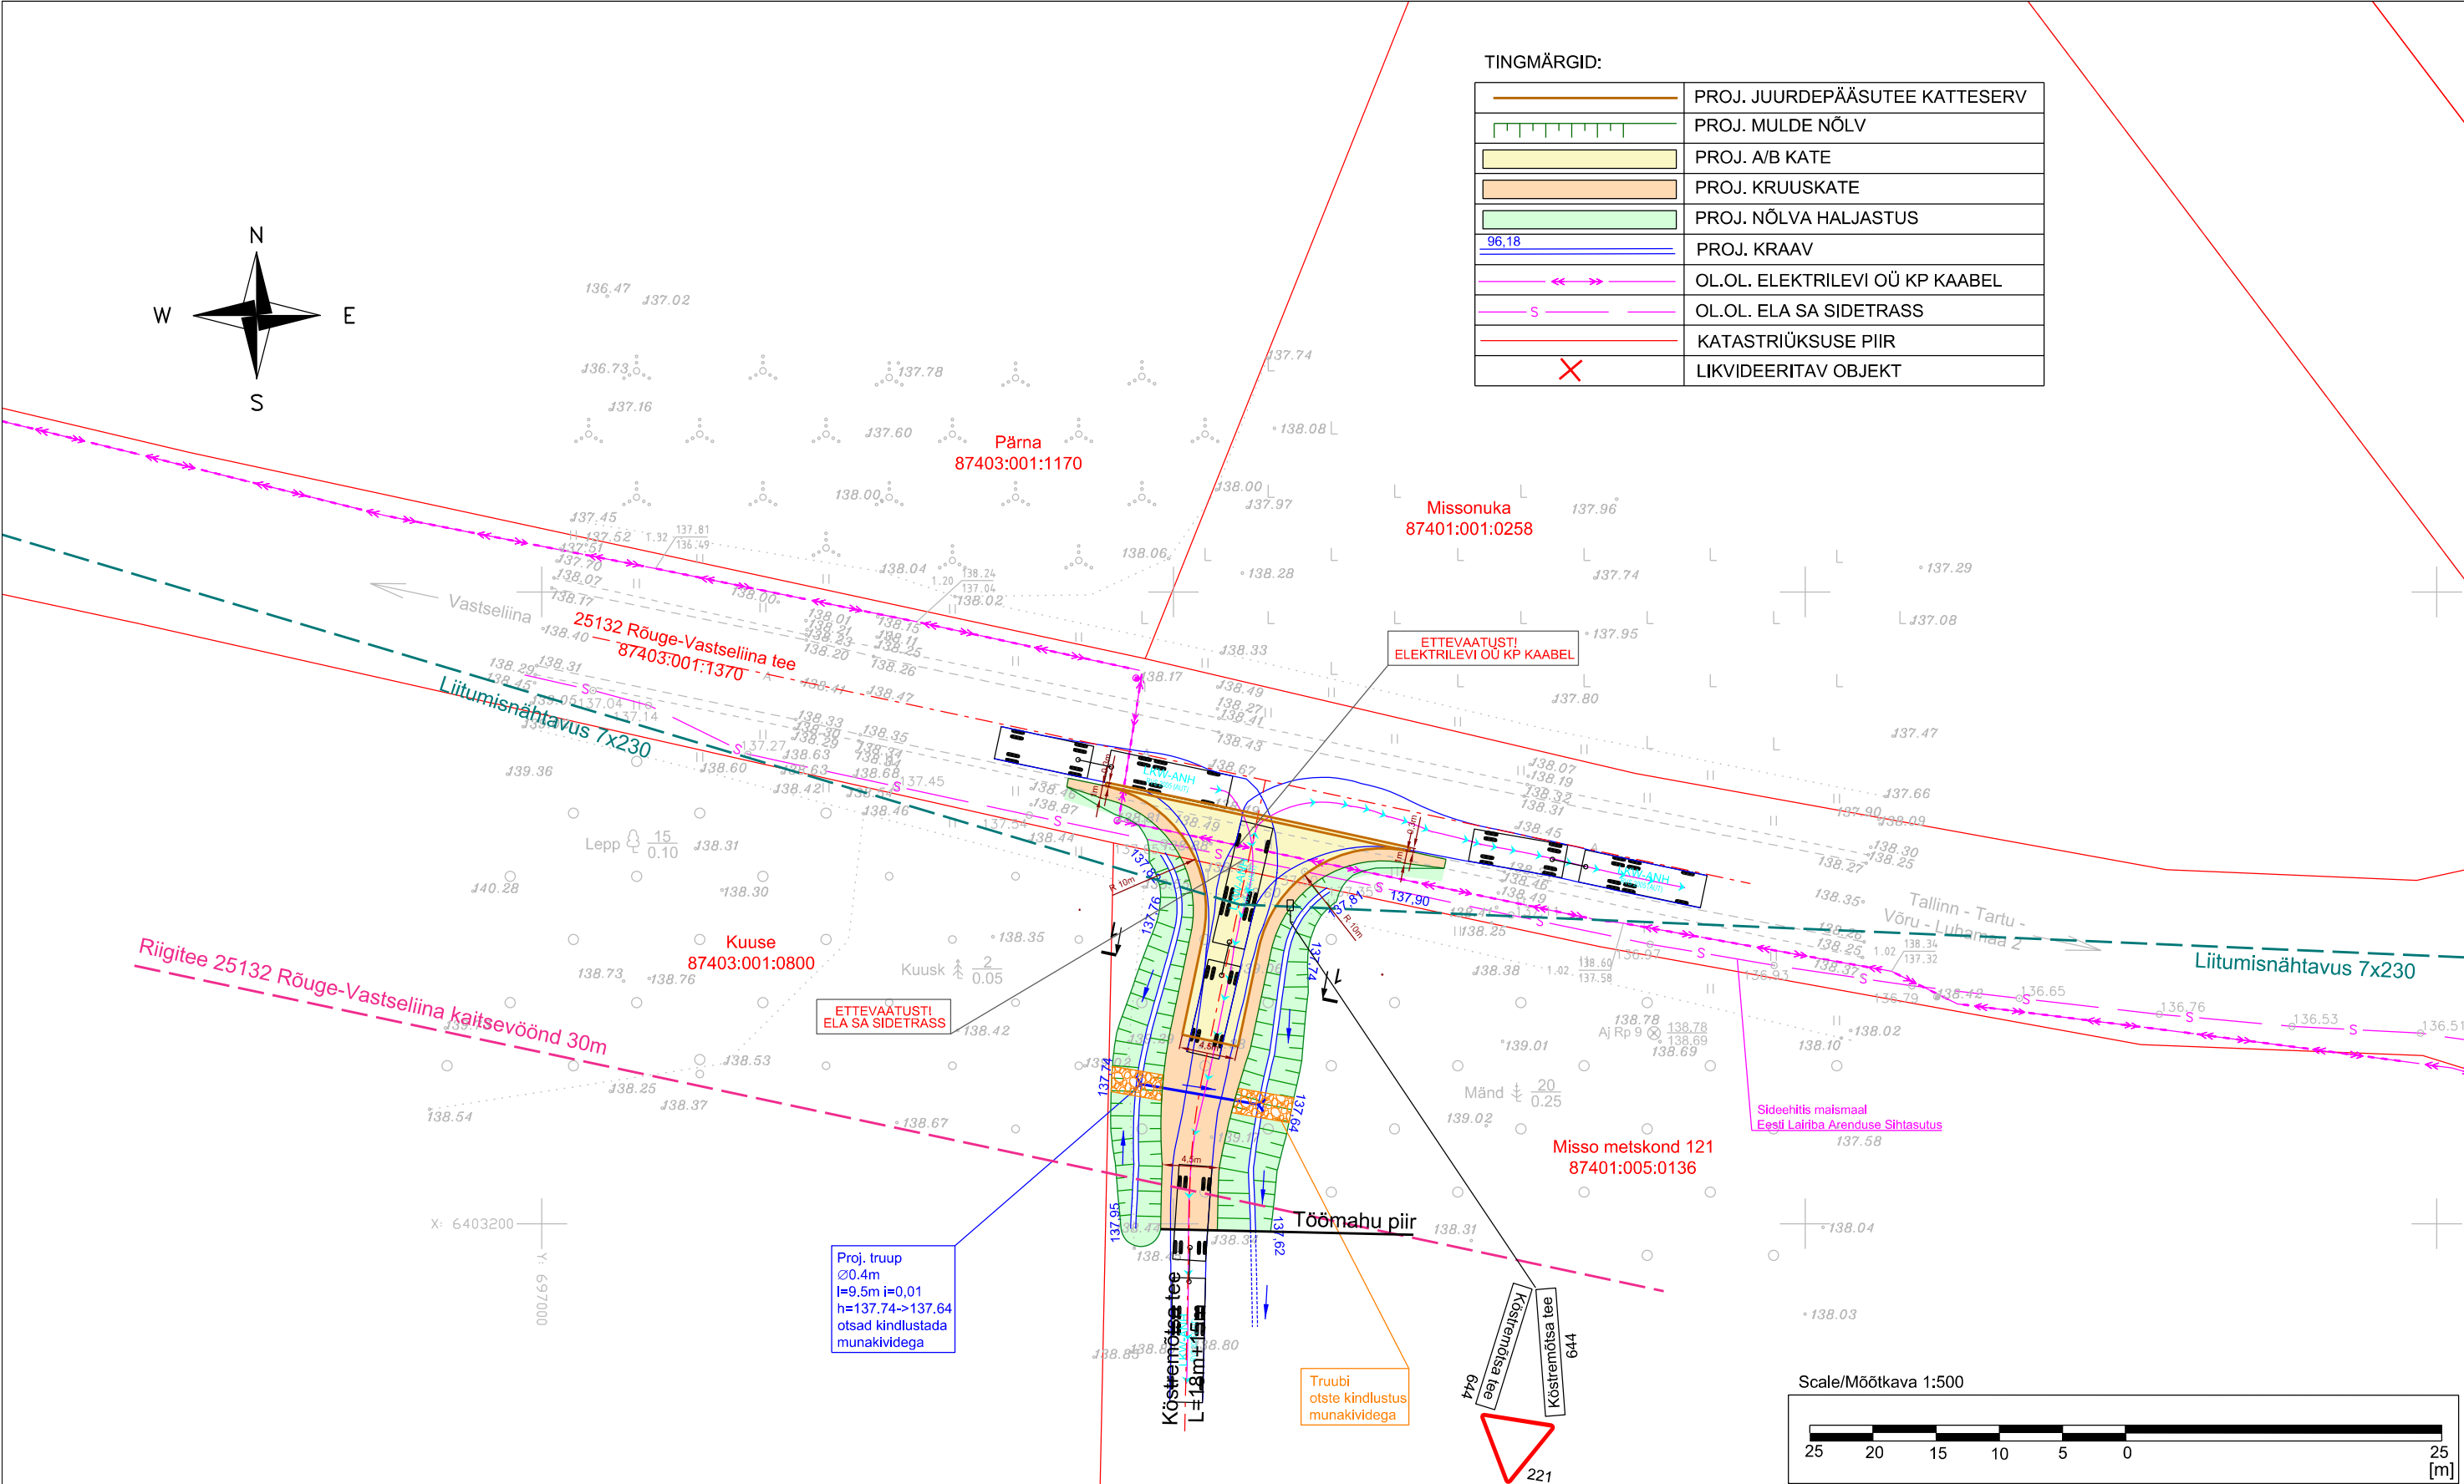

Tasapinnaline koordinaatsüsteem: L-EST 97  
Kõrgussüsteem: EH-2000

<div><div><div><div>MAA</div><div>JA</div><div>VESI</div></div><div>PROJEKTEERIMISBÜROO</div></div><div><div>Tulika 19</div><div>10613 Tallinn</div><div>tel. 6528408</div><div>tel. 5070951</div><div>maajavesi@maajavesi.ee</div></div><div><div>MATER reg.nr.MP0008-00</div><div>MTR</div><div>reg.nr.EP10033667-0001</div></div></div>							Töö number: 221410	
Objekt: Muzako teed							Tellija: Riigimetsa Majandamise Keskus	
Joonise nimi: Ristumiskoha topo-geodeetiline maa-ala plaan							Autor: J.Käsk	
Joonis1Leht1/9Mõõt1:500Kuup.08.2022							Vast.spets: T.Ploompuu	

Nr.						
<b>Teelahendused OÜ</b> MTR ELK000135, EEP004085, EPE001377		TELLIJA/CLIENT AS Projekteerimisbüroo Maa ja Vesi				
		OBJEKT/OBJECT Võru maakond, Võru vald, Vana-Vastseliina küla 25132 Rõuge-Vastseliina tee				
		LÕIK/SECTION Mahasõidukoht Kõstremõtsa teele km 25,115				
PROJ/DESIGNED A. Afanasjev	ALLKIRI/SIGNATURE 	KUUPÄE/DATE 07.11.2022	JOONISE NIMETUS/DRAWING NAME Autorongi pöördekoridorid (18,75m)			
KONTR/CHECKED J. Jermolovitš	ALLKIRI/SIGNATURE 	KUUPÄE/DATE 07.11.2022	PROJ NR/PROJ NO PP-22-32	JOONISE NR/ DRAWING NO 3.8	PROJ ETAPP/DESIGN STAGE Põhiprojekt	MOOT/SCALE 1:500
			REV 0			