


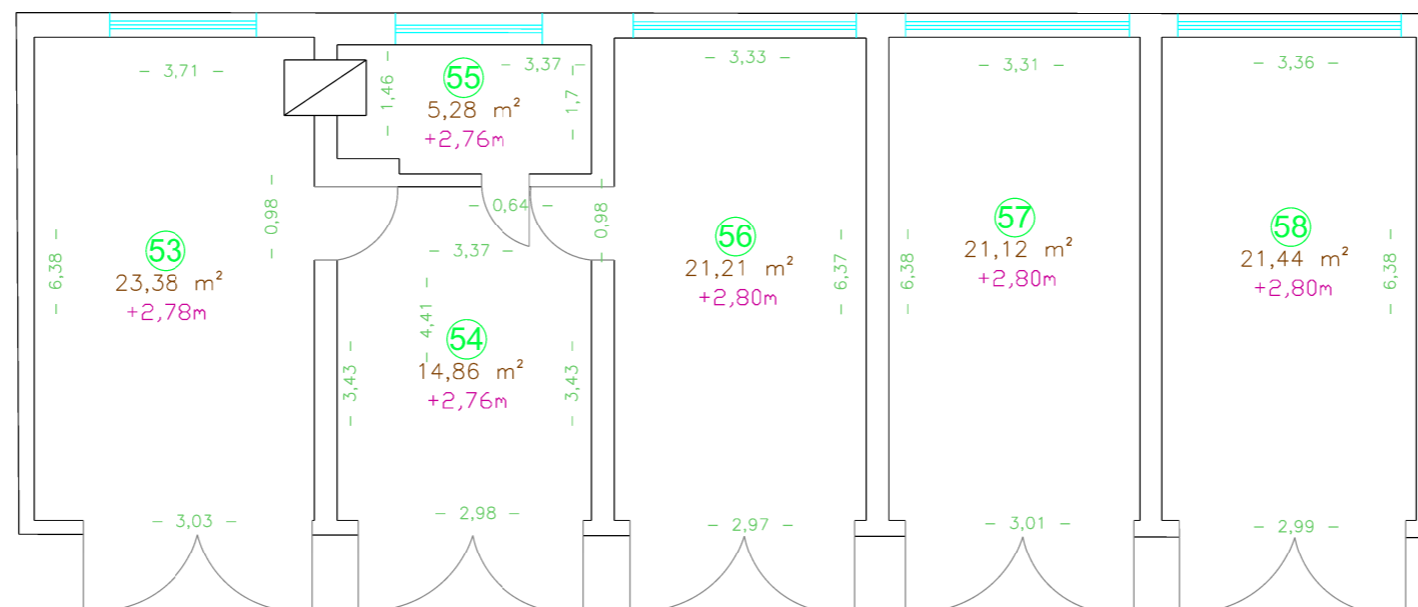


Kõrvalhoone (garaaž)




Legend:

-  - Üüripind
-  - Tehniline ruum
-  - Vertikaalne läbiviik

Krundipiirid:

Koordinaadid: kohalikus süsteemis

Kõrgused: kohalikus süsteemis

	WeW oü Ropkamõisa 10 Tartu 51013 telef: 7303636 faks: 7303635 e-mail: info@wew.ee		Elva linn, Valga mnt. 1 17005:003:0034 Elva politseijaoskond	Töö nr: GEO-197-13 Kuupäev: 15.11.2013
	Nimi Juhataja Kontrollis Välitöö Kameraal	allkiri Jaan Vään Janno Vään Taavi Eenlo Taavi Eenlo	Politseijaoskonna kõrvalhoone (garaaž)	Joonis: 11 Mõõtkava: 1:100
Tartu maakond, Elva linn, Valga maantee.			Geodeetilised, kartograafilised tööd: 702 MA 19.03.2015 Majandusereguruse registri registreering ehitusgeodeetilised uuringud: EG10213694-0001	
Tellija: Riigi Kinnisvara AS				