


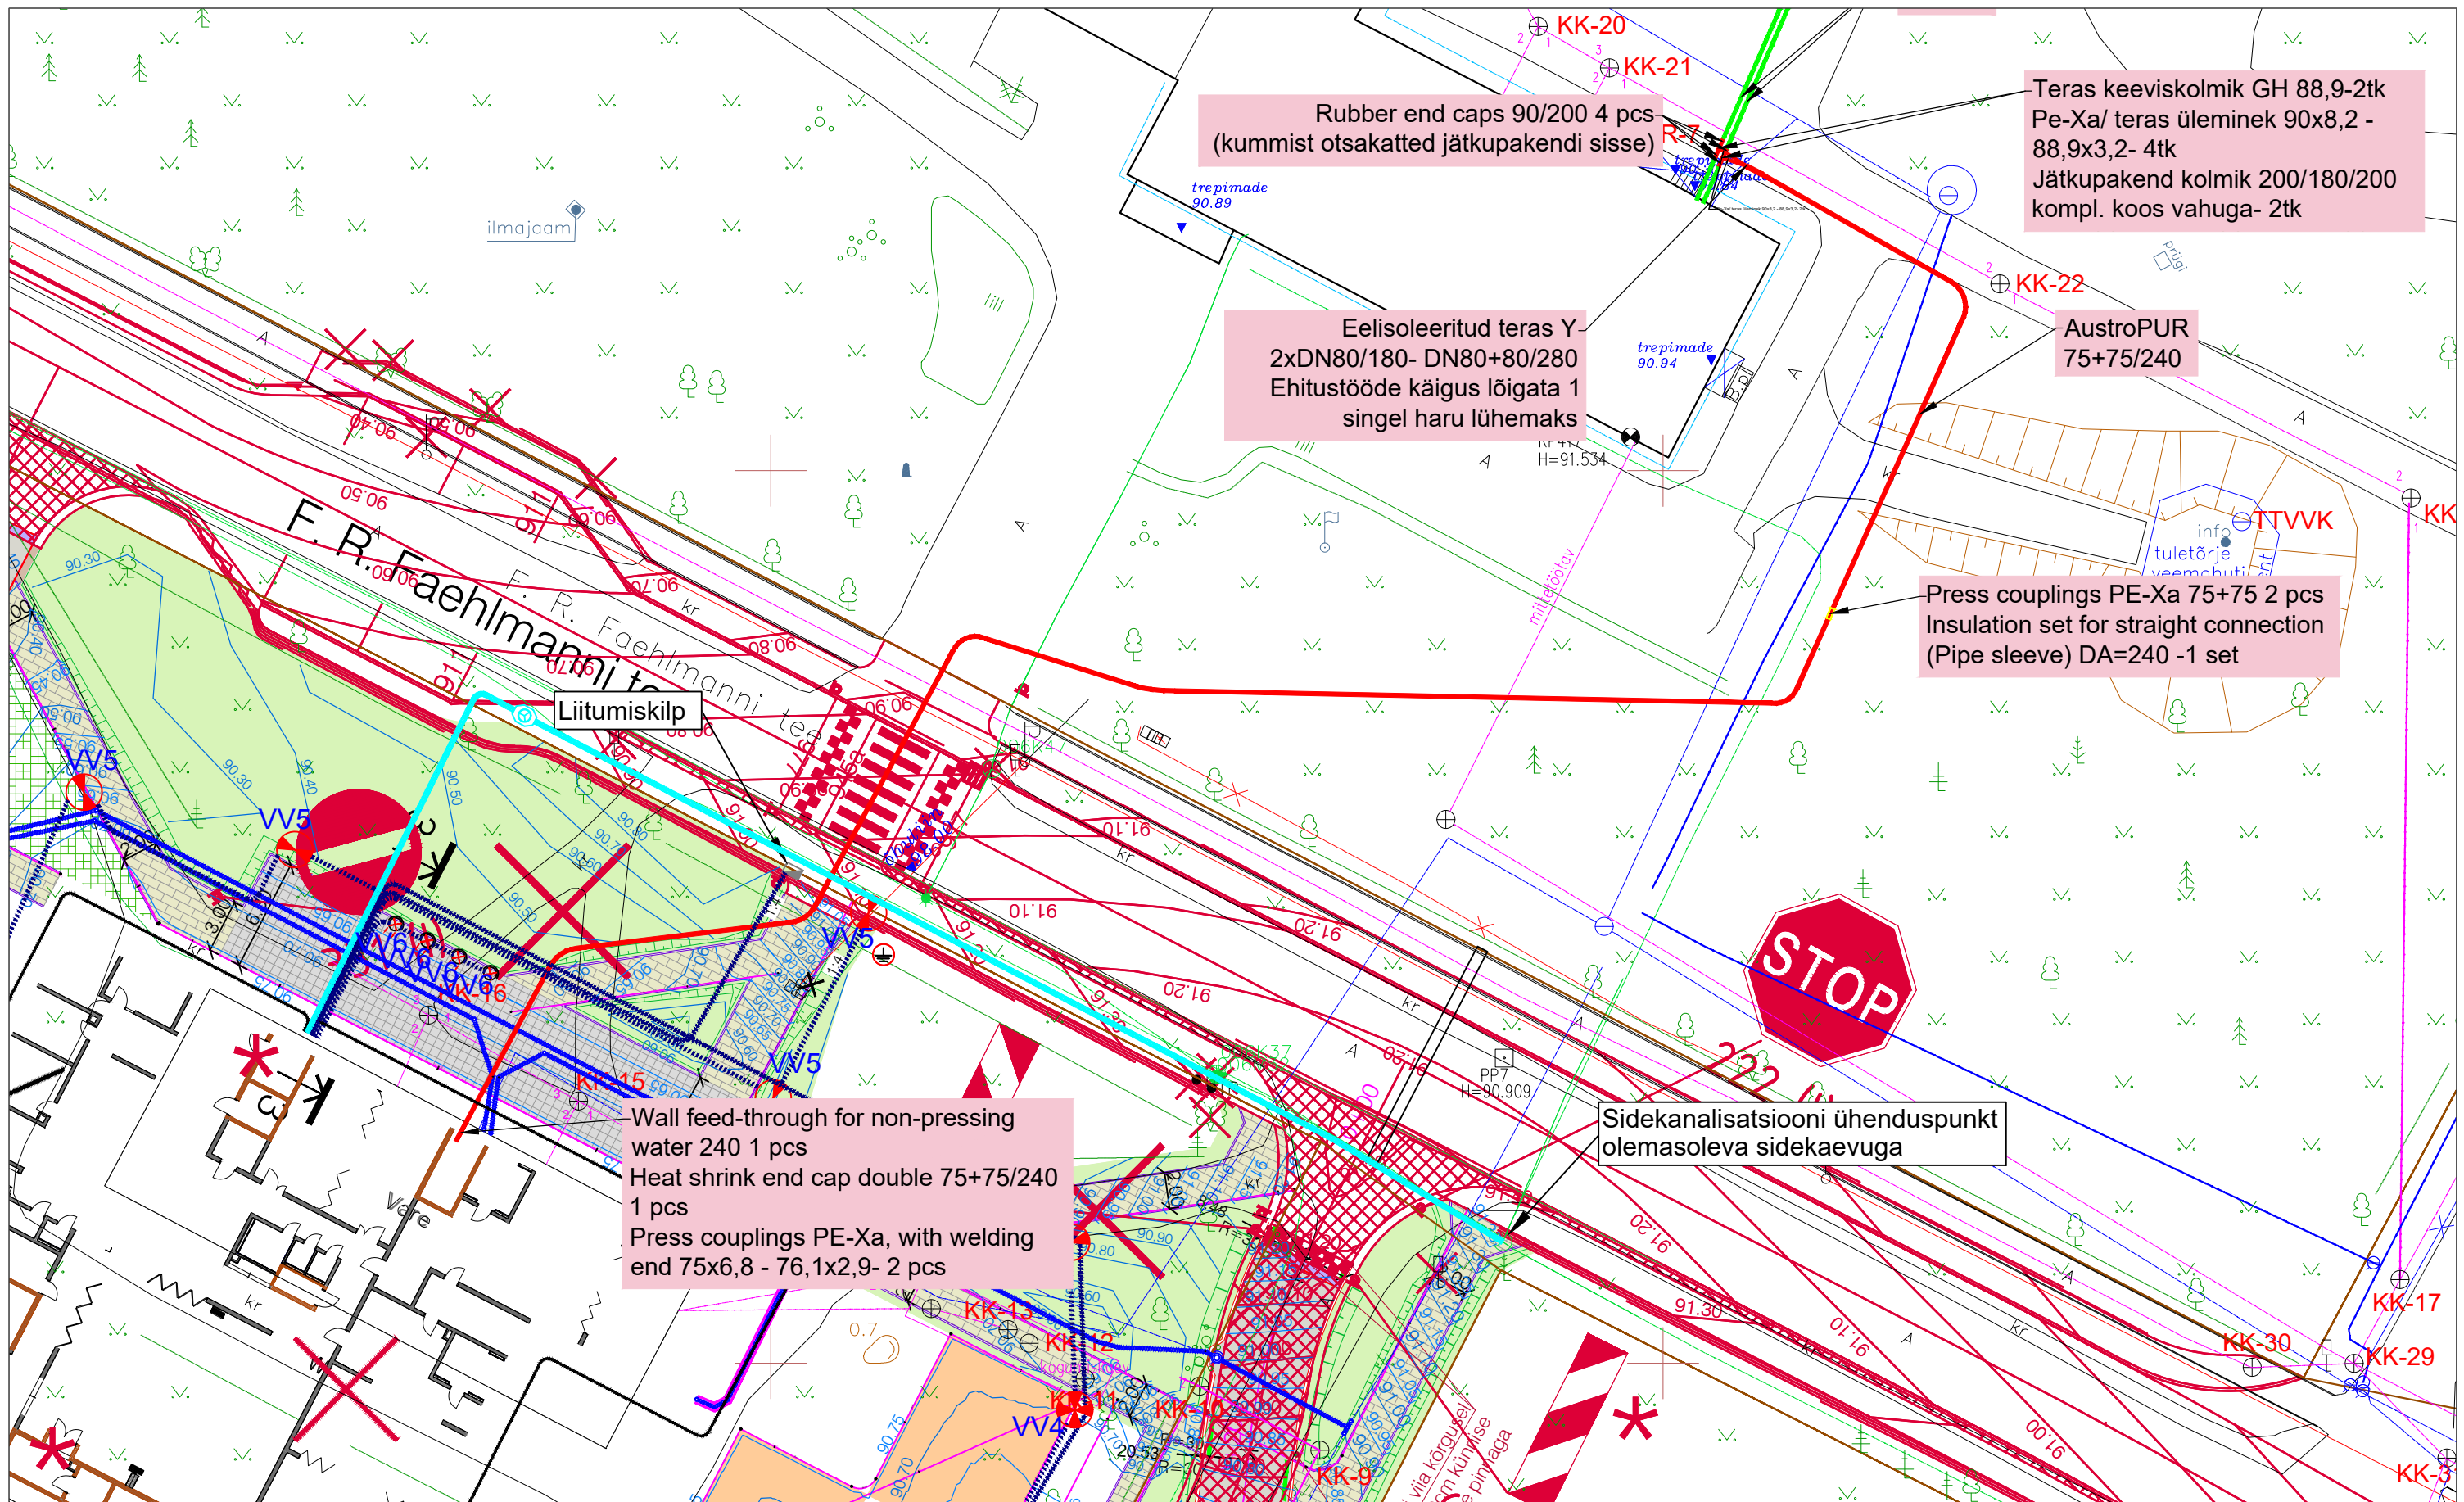

Rubber end caps 90/200 4 pcs
(kummist otsakatted jätkupakendi sisse)

Teras keeviskolmik GH 88,9-2tk
Pe-Xa/ teras üleminek 90x8,2 -
88,9x3,2- 4tk
Jätkupakend kolmik 200/180/200
kompl. koos vahuga- 2tk

Eelisoleeritud teras Y-
2xDN80/180- DN80+80/280
Ehitustööde käigus lõigata 1
singel haru lühemaks

AustroPUR
75+75/240

Press couplings PE-Xa 75+75 2 pcs
Insulation set for straight connection
(Pipe sleeve) DA=240 -1 set

Wall feed-through for non-pressing
water 240 1 pcs
Heat shrink end cap double 75+75/240
1 pcs
Press couplings PE-Xa, with welding
end 75x6,8 - 76,1x2,9- 2 pcs

Sidekanalisatsiooni ühenduspunkt
olemasoleva sidekaevuga

Tingmärgid:



Jätkupakend



Uus eelisoleeritud toru



Olemasolev eelisoleeritud toru

PROJEKT				Rakke kaugküttevõrk			TÖÖ NR. 2025080101		
TELLIJA				PROJEKTI OSA			STAAD.	LEHT	MÖÖT
SW Energia OÜ				Rakke Lasteaia liitumine kaugküttega			EP	1/1	A3
Juhataja	J.Frorip			JOONIS					
Projekt.	J.Liiv	01.08.25	85						
Projekt.				Asendiplaan					