


# Lõige 1-1

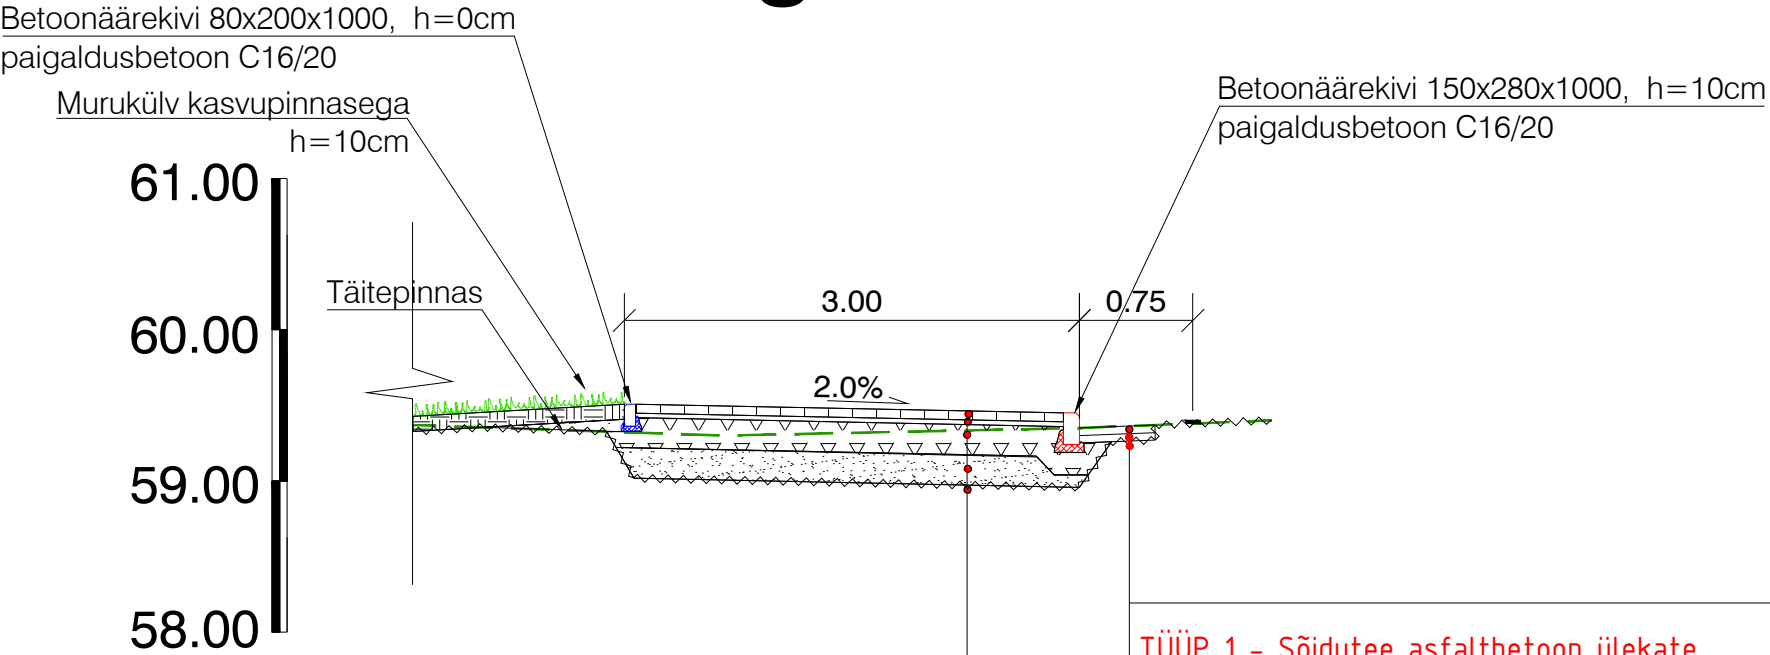

TÜÜP 2 - Betoonkividest katend	
Betoonist sillutiskivi	h=6 cm
Liiv-tsement segu 5:1	h=3 cm
Ridakillustik fr 4/63	h=20 cm
Keskliiv	hmin=20 cm
Olemasolev aluspinnas	

TÜÜP 1 - Sõidutee asfaltbetoon ülekate	
Tihe kuum asfaltbetoon AC 12 surf	h=4 cm
Kuum poorne asfaltbetoon AC 16 base	h=5 cm
Olemasolev alus	

<div>viavelo</div> <div>INSENERIBÜROO</div>		TELLIJA AB Luhse & Tuhal OÜ			
		PROJEKT Tartu mnt 34//38 teed ja platsid			
		OBJEKT Tartu mnt 34//38, lisaku alevik, Alutaguse vald, Ida-Viru maakond			
PROJEKTEERIS	VASTUTAV	STAADIUM	JOONISE NIMI		TÖÖ NR
L. Künnapuu	R. Mäe	Põhiprojekt	Ristlõige 1-1		5120
		KUUP.	MÕÕTKAVA	JOONISE NR	REV
		26-Oct-20	1:50	6-01	0
ViaVelo Inseneribüroo OÜ; reg.kood 11712139; Magasini 29a-18, 10138 Tallinn; Tel: 5172182, info@viavelo.ee; www.viavelo.ee; MTR: EEK001192; EPE001115; ELK000063; EEP003424					