


# Lõige 2-2

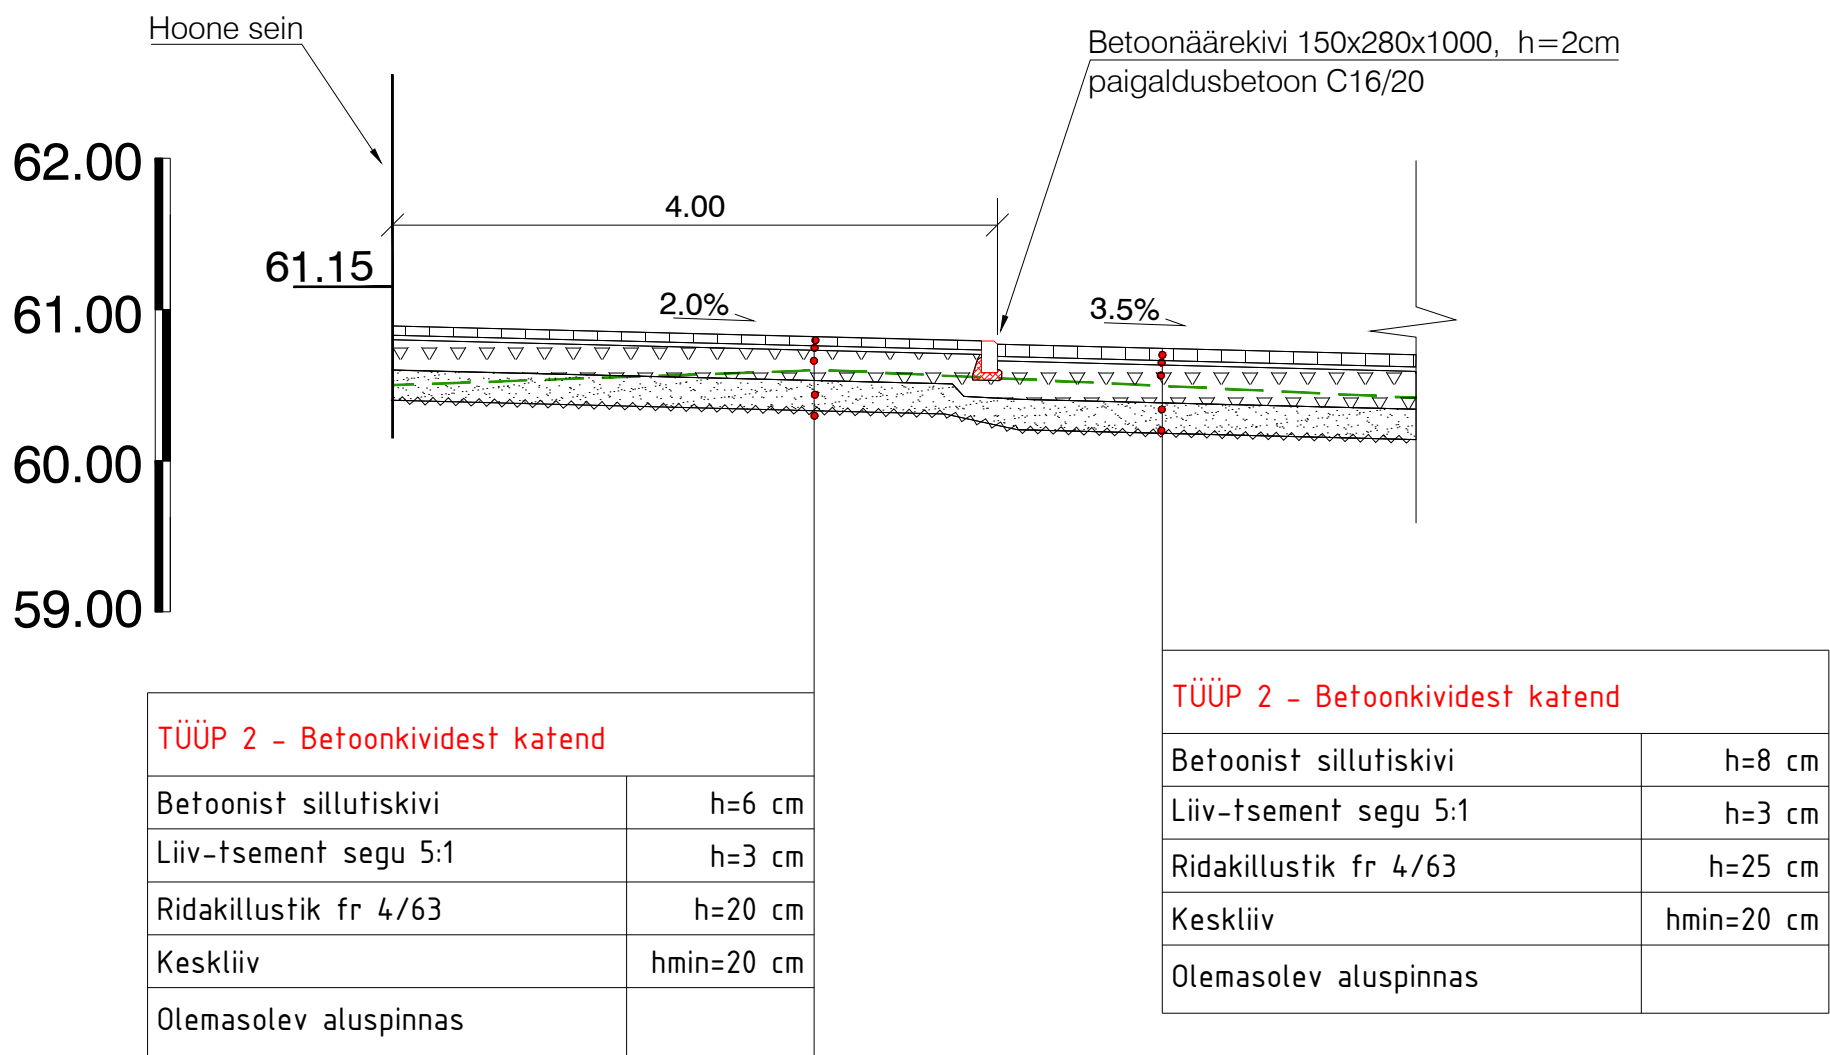

<div>viavelo</div> <div>INSENERIBÜROO</div>		TELLIJAAB Luhse & Tuhal OÜ			
		PROJEKT <span>Tartu mnt 34//38 teed ja platsid</span>			
		OBJEKT <span>Tartu mnt 34//38, lisaku alevik, Alutaguse vald, Ida-Viru maakond</span>			
PROJEKTEERIS	VASTUTAV	STAADIUM	JOONISE NIMI		TÖÖ NR
L. Künnapuu	R. Mäe	Põhiprojekt	Ristlõige 2-2		5120
		KUUP.	MÕÕTKAVA	JOONISE NR	REV
		26-Oct-20	1:50	6-02	0
ViaVelo Inseneribüroo OÜ; reg.kood 11712139; Magasini 29a-18, 10138 Tallinn; Tel: 5172182, info@viavelo.ee; www.viavelo.ee; MTR: EEK001192; EPE001115; ELK000063; EEP003424					