


# Lõige 3-3

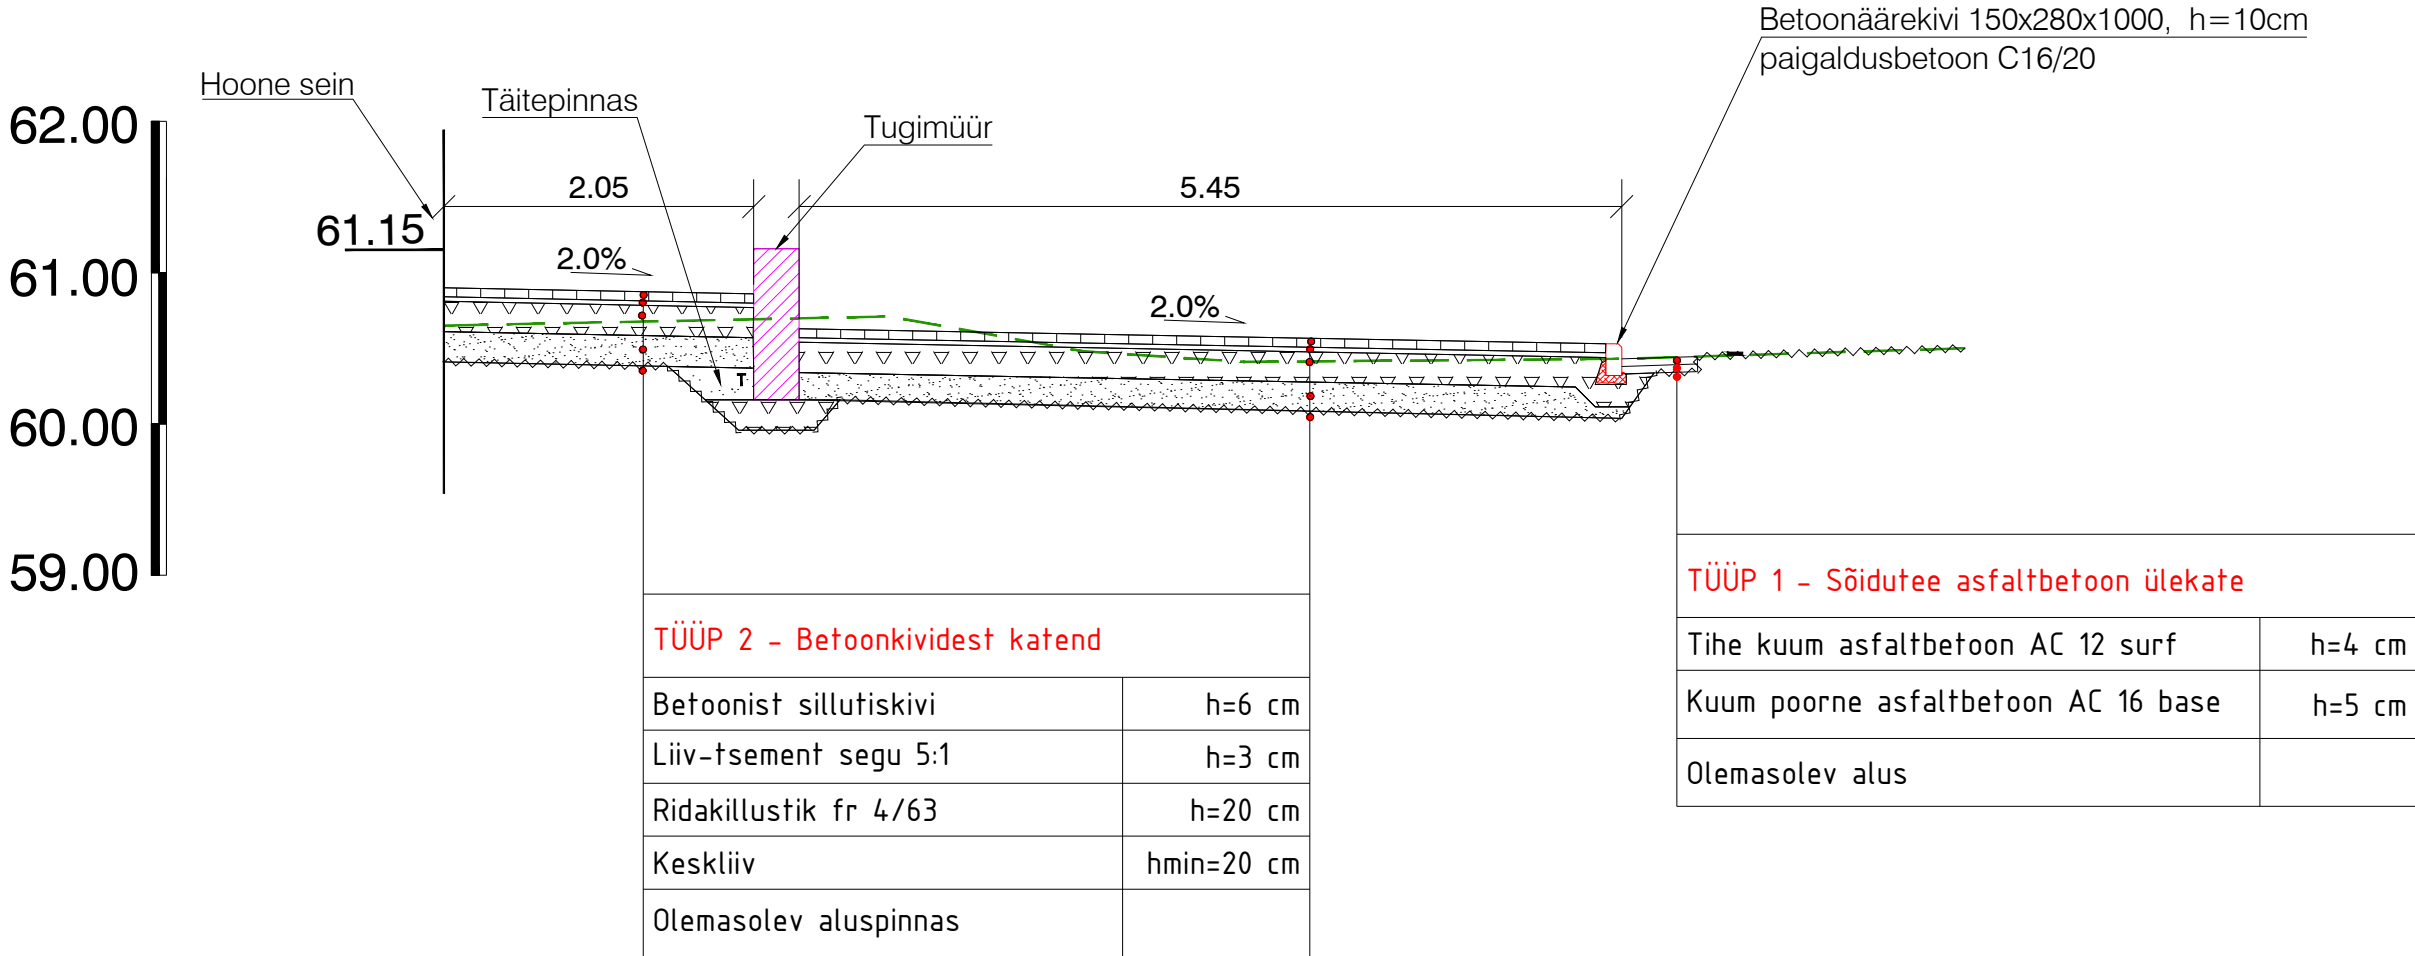

<div>viavelo</div> <div>INSENERIBÜROO</div>		TELLIJA AB Luhse & Tuhal OÜ			
		PROJEKT Tartu mnt 34//38 teed ja platsid			
		OBJEKT Tartu mnt 34//38, lisaku alevik, Alutaguse vald, Ida-Viru maakond			
PROJEKTEERIS	VASTUTAV	STAADIUM	JOONISE NIMI		TÖÖ NR
L. Künnapuu	R. Mäe	Põhiprojekt	Ristlõige 3-3		5120
		KUUP.	MÕÕTKAVA	JOONISE NR	REV
		26-Oct-20	1:50	6-03	0
ViaVelo Inseneribüroo OÜ; reg.kood 11712139; Magasini 29a-18, 10138 Tallinn; Tel: 5172182, info@viavelo.ee; www.viavelo.ee; MTR: EEK001192; EPE001115; ELK000063; EEP003424					