


Lõige 4-4

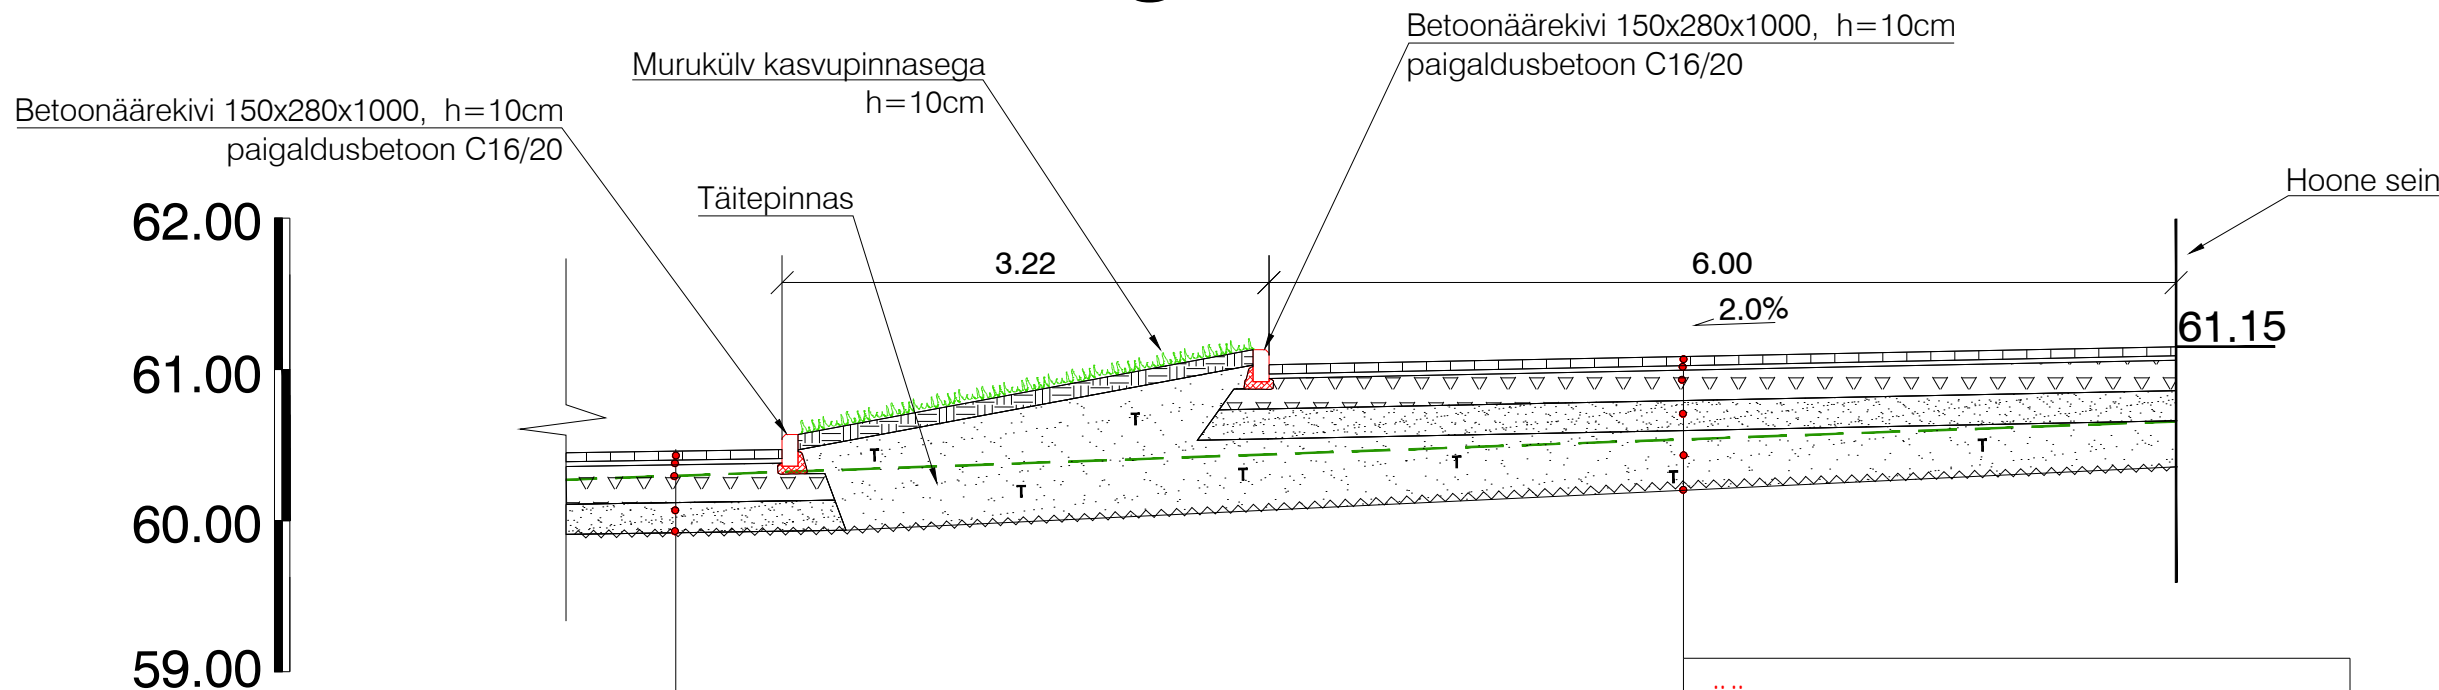

TÜÜP 2 - Betoonkividest katend

Betoonist sillutiskivi	h=8 cm
Liiv-tsement segu 5:1	h=3 cm
Ridakillustik fr 4/63	h=25 cm
Keskliiv	hmin=20 cm
Olemasolev aluspinnas	

TÜÜP 2 - Betoonkividest katend

Betoonist sillutiskivi	h=6 cm
Liiv-tsement segu 5:1	h=3 cm
Ridakillustik fr 4/63	h=20 cm
Keskliiv	hmin=20 cm
Täitepinnas	
Olemasolev aluspinnas	

		TELLIJA AB Luhse & Tuhal OÜ			
		PROJEKT Tartu mnt 34//38 teed ja platsid			
		OBJEKT Tartu mnt 34//38, lisaku alevik, Alutaguse vald, Ida-Viru maakond			
PROJEKTEERIS	VASTUTAV	STAADIUM	JOONISE NIMI		TÖÖ NR
L. Künnapuu	R. Mäe	Põhiprojekt	Ristlõige 4-4		5120
		KUUP.	MÕÕTKAVA	JOONISE NR	REV
		26-Oct-20	1:50	6-04	0
ViaVelo Inseneribüroo OÜ; reg.kood 11712139; Magasini 29a-18, 10138 Tallinn; Tel: 5172182, info@viavelo.ee; www.viavelo.ee; MTR: EEK001192; EPE001115; ELK000063; EEP003424					