

Koormatava ala asendiplaan

Kinnistu nimi: 35 lisaku–Tudulinna–Avinurme tee


Katastritunnus: 22401:005:0065

Asukoht: lisaku alevik, alutaguse vald, Ida–Viru maakond

ITK Inseneribüroo töö nr.20041

Alutaguse valla tänavavalgustus.

M 1:500

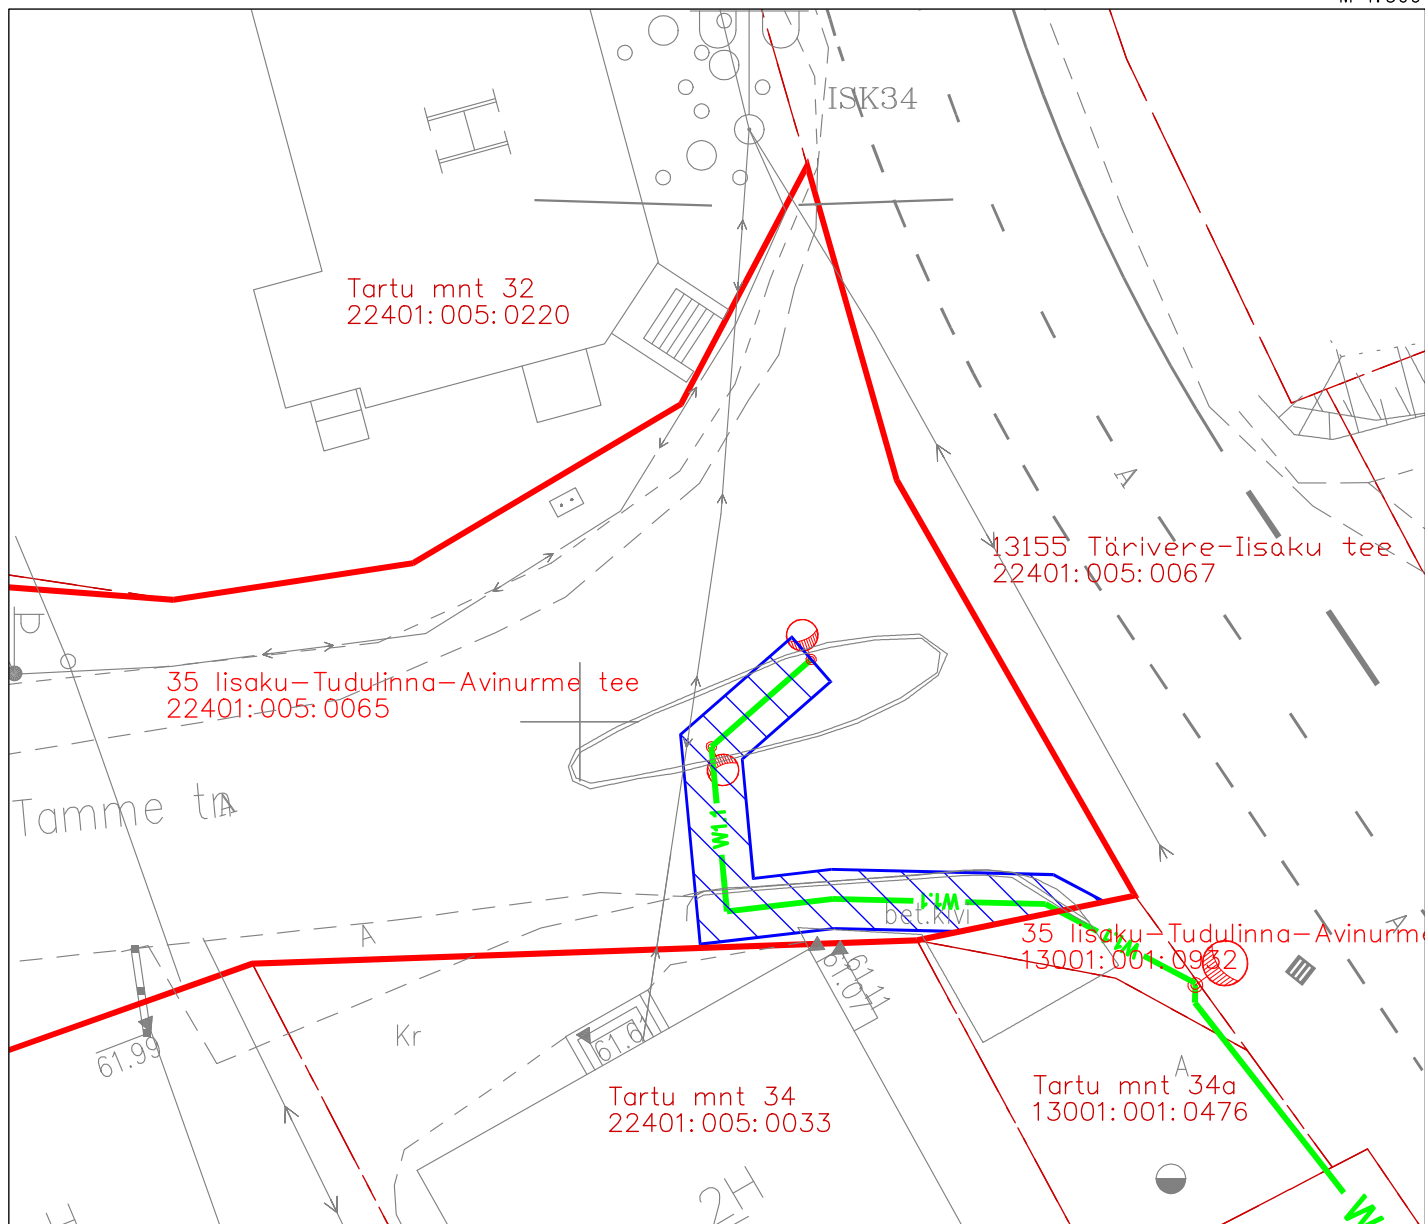

Koormatava ala pindala kokku 43 m<sup>2</sup>



Lepingu objektiks oleva katastriüksuse piir



Katastriüksuse piir



Projekteeritav 0,4kV maakaabel



ol. olev 0,4kV õhuliin