Koormatava ala asendiplaan

Kinnistu nimi: 35 Iisaku–Tudulinna–Avinurme tee T1

Katastritunnus: 13001:001:0932

Asukoht: Iisaku alevik, alutaguse vald, Ida–Viru maakond

ITK Inseneribüroo töö nr.20041

Alutaguse valla tänavavalgustus.

M 1:500

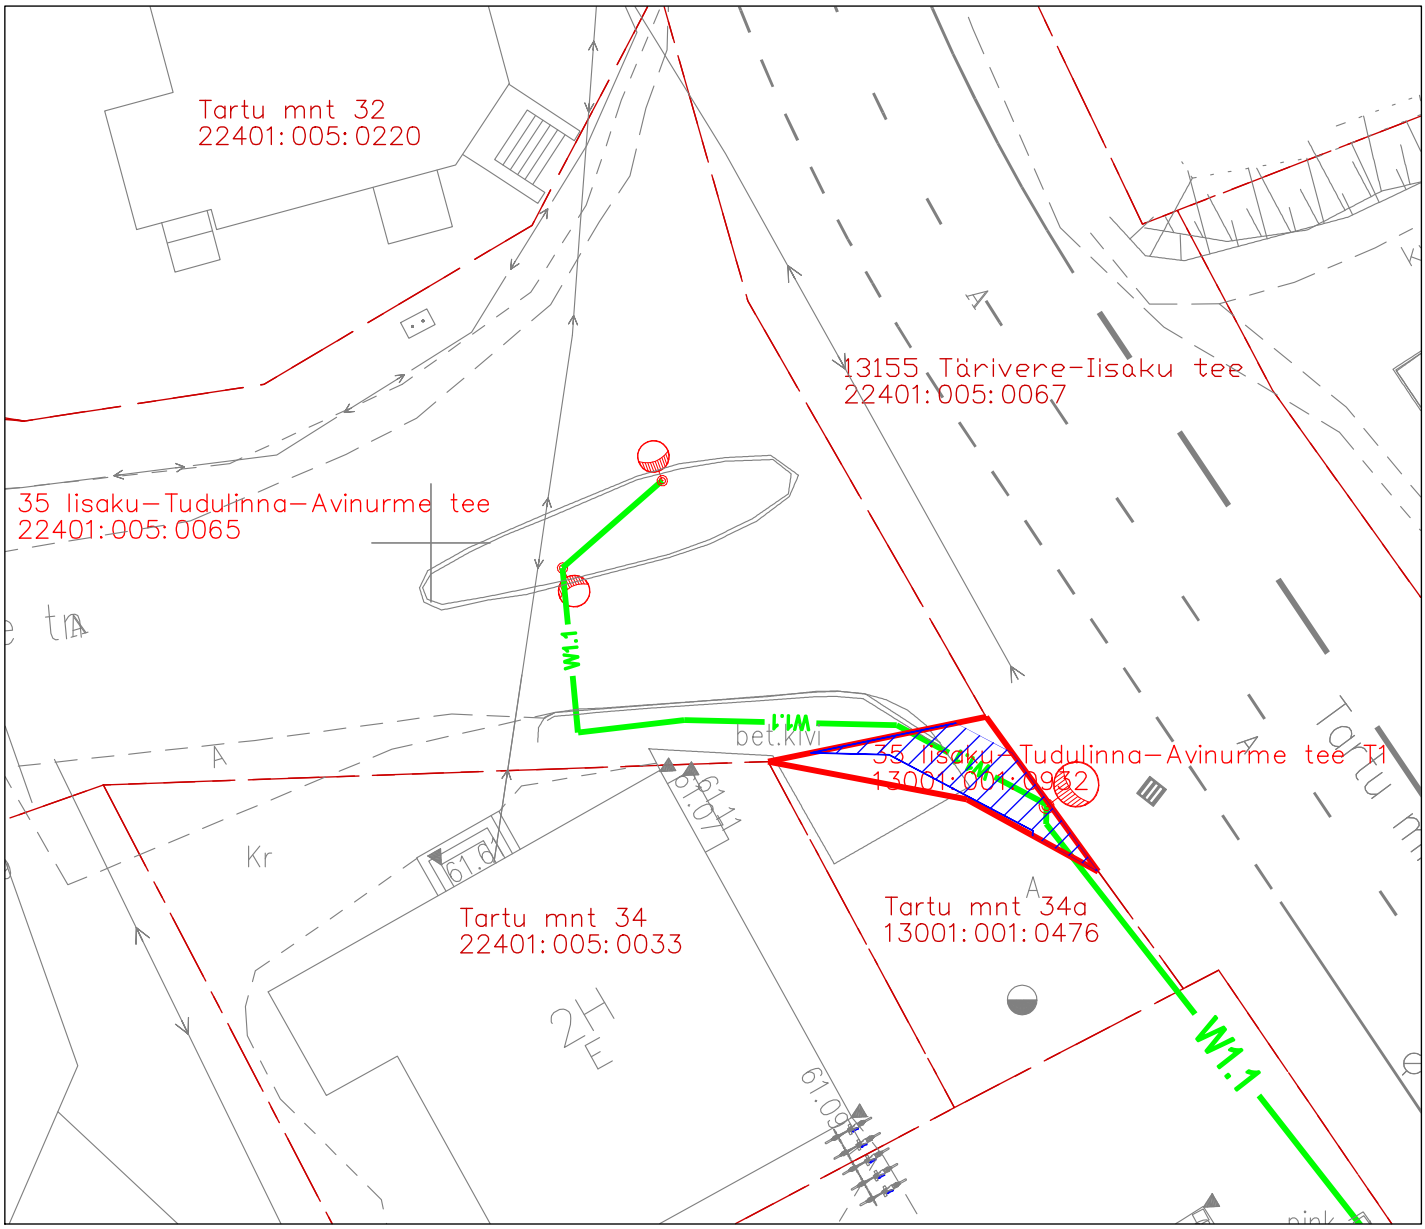

Koormatava ala pindala kokku 10 m2

Lepingu objektiks oleva katastriüksuse piir

Katastriüksuse piir

W1.1 Projekteeritav 0,4kV maakaabel

ol. olev 0,4kV õhuliin