

Koormatava ala asendiplaan

Kinnistu nimi: 13155 Tärivere-lisaku tee


Katastritunnus: 22401:005:0067

Asukoht: lisaku alevik, alutaguse vald, Ida-Viru maakond

ITK Inseneribüroo töö nr.20041

Alutaguse valla tänavavalgustus.

M 1:500

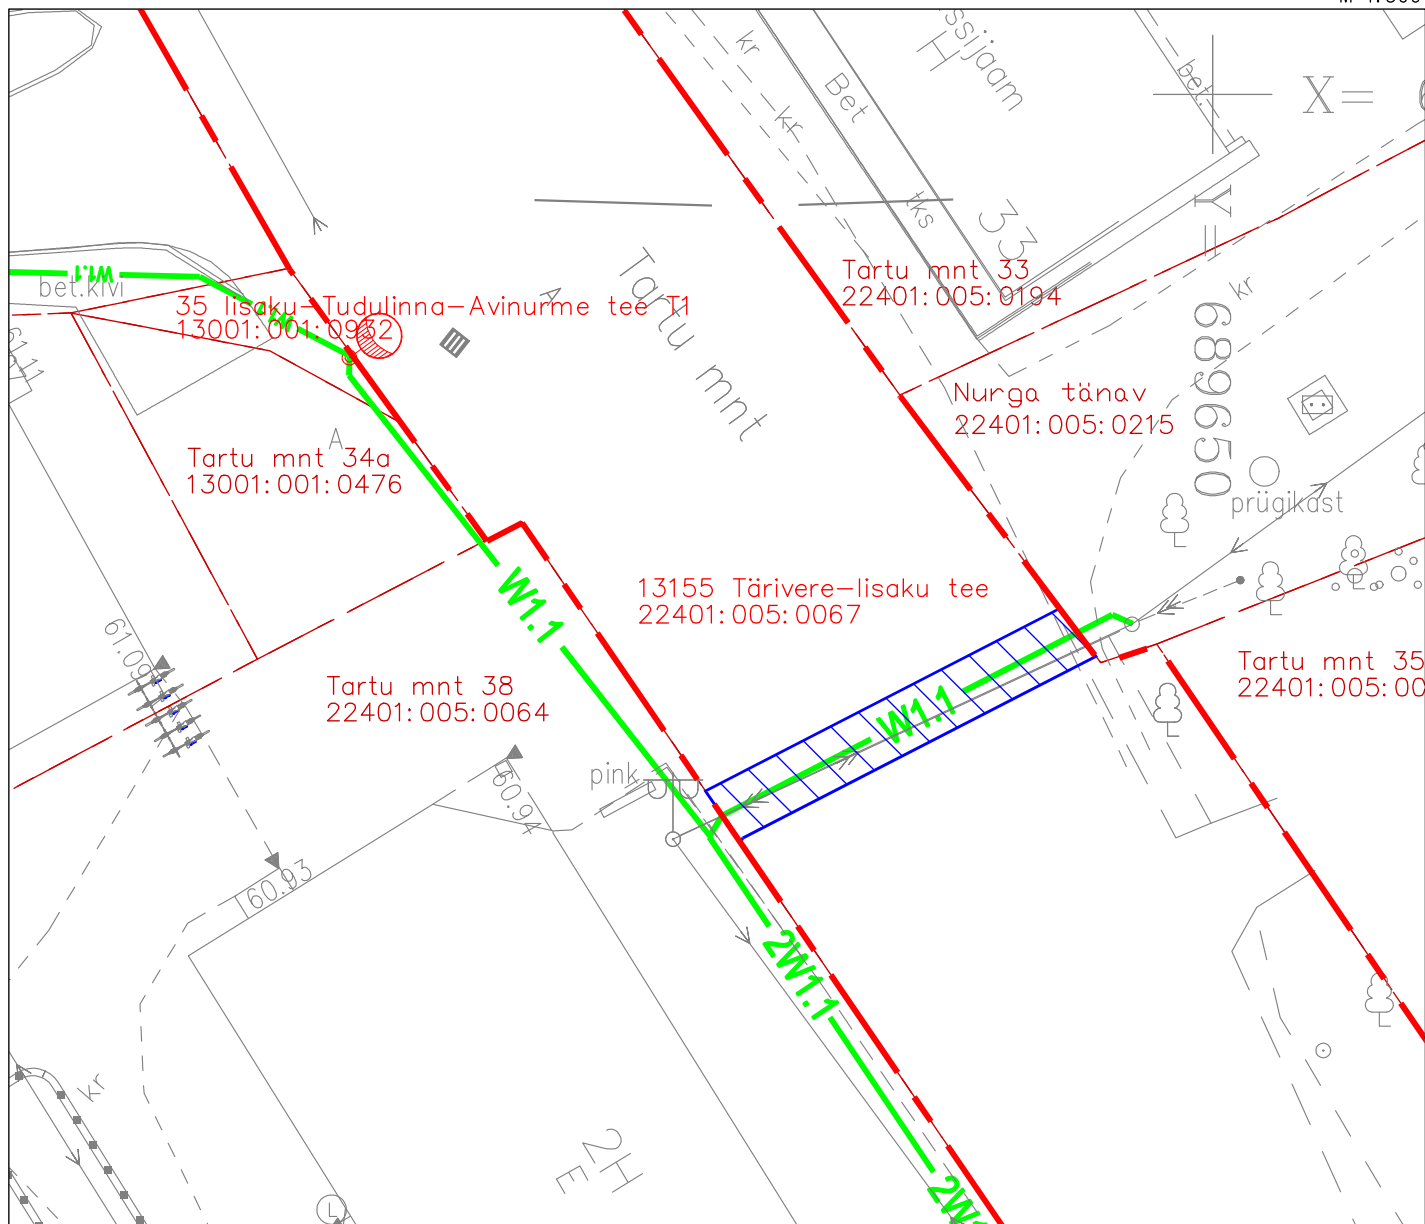

Koormatava ala pindala kokku 26 m²



Lepingu objektiks oleva katastriüksuse piir



Katastriüksuse piir



Projekteeritav 0,4kV maakaabel



ol. olev 0,4kV õhuliin