



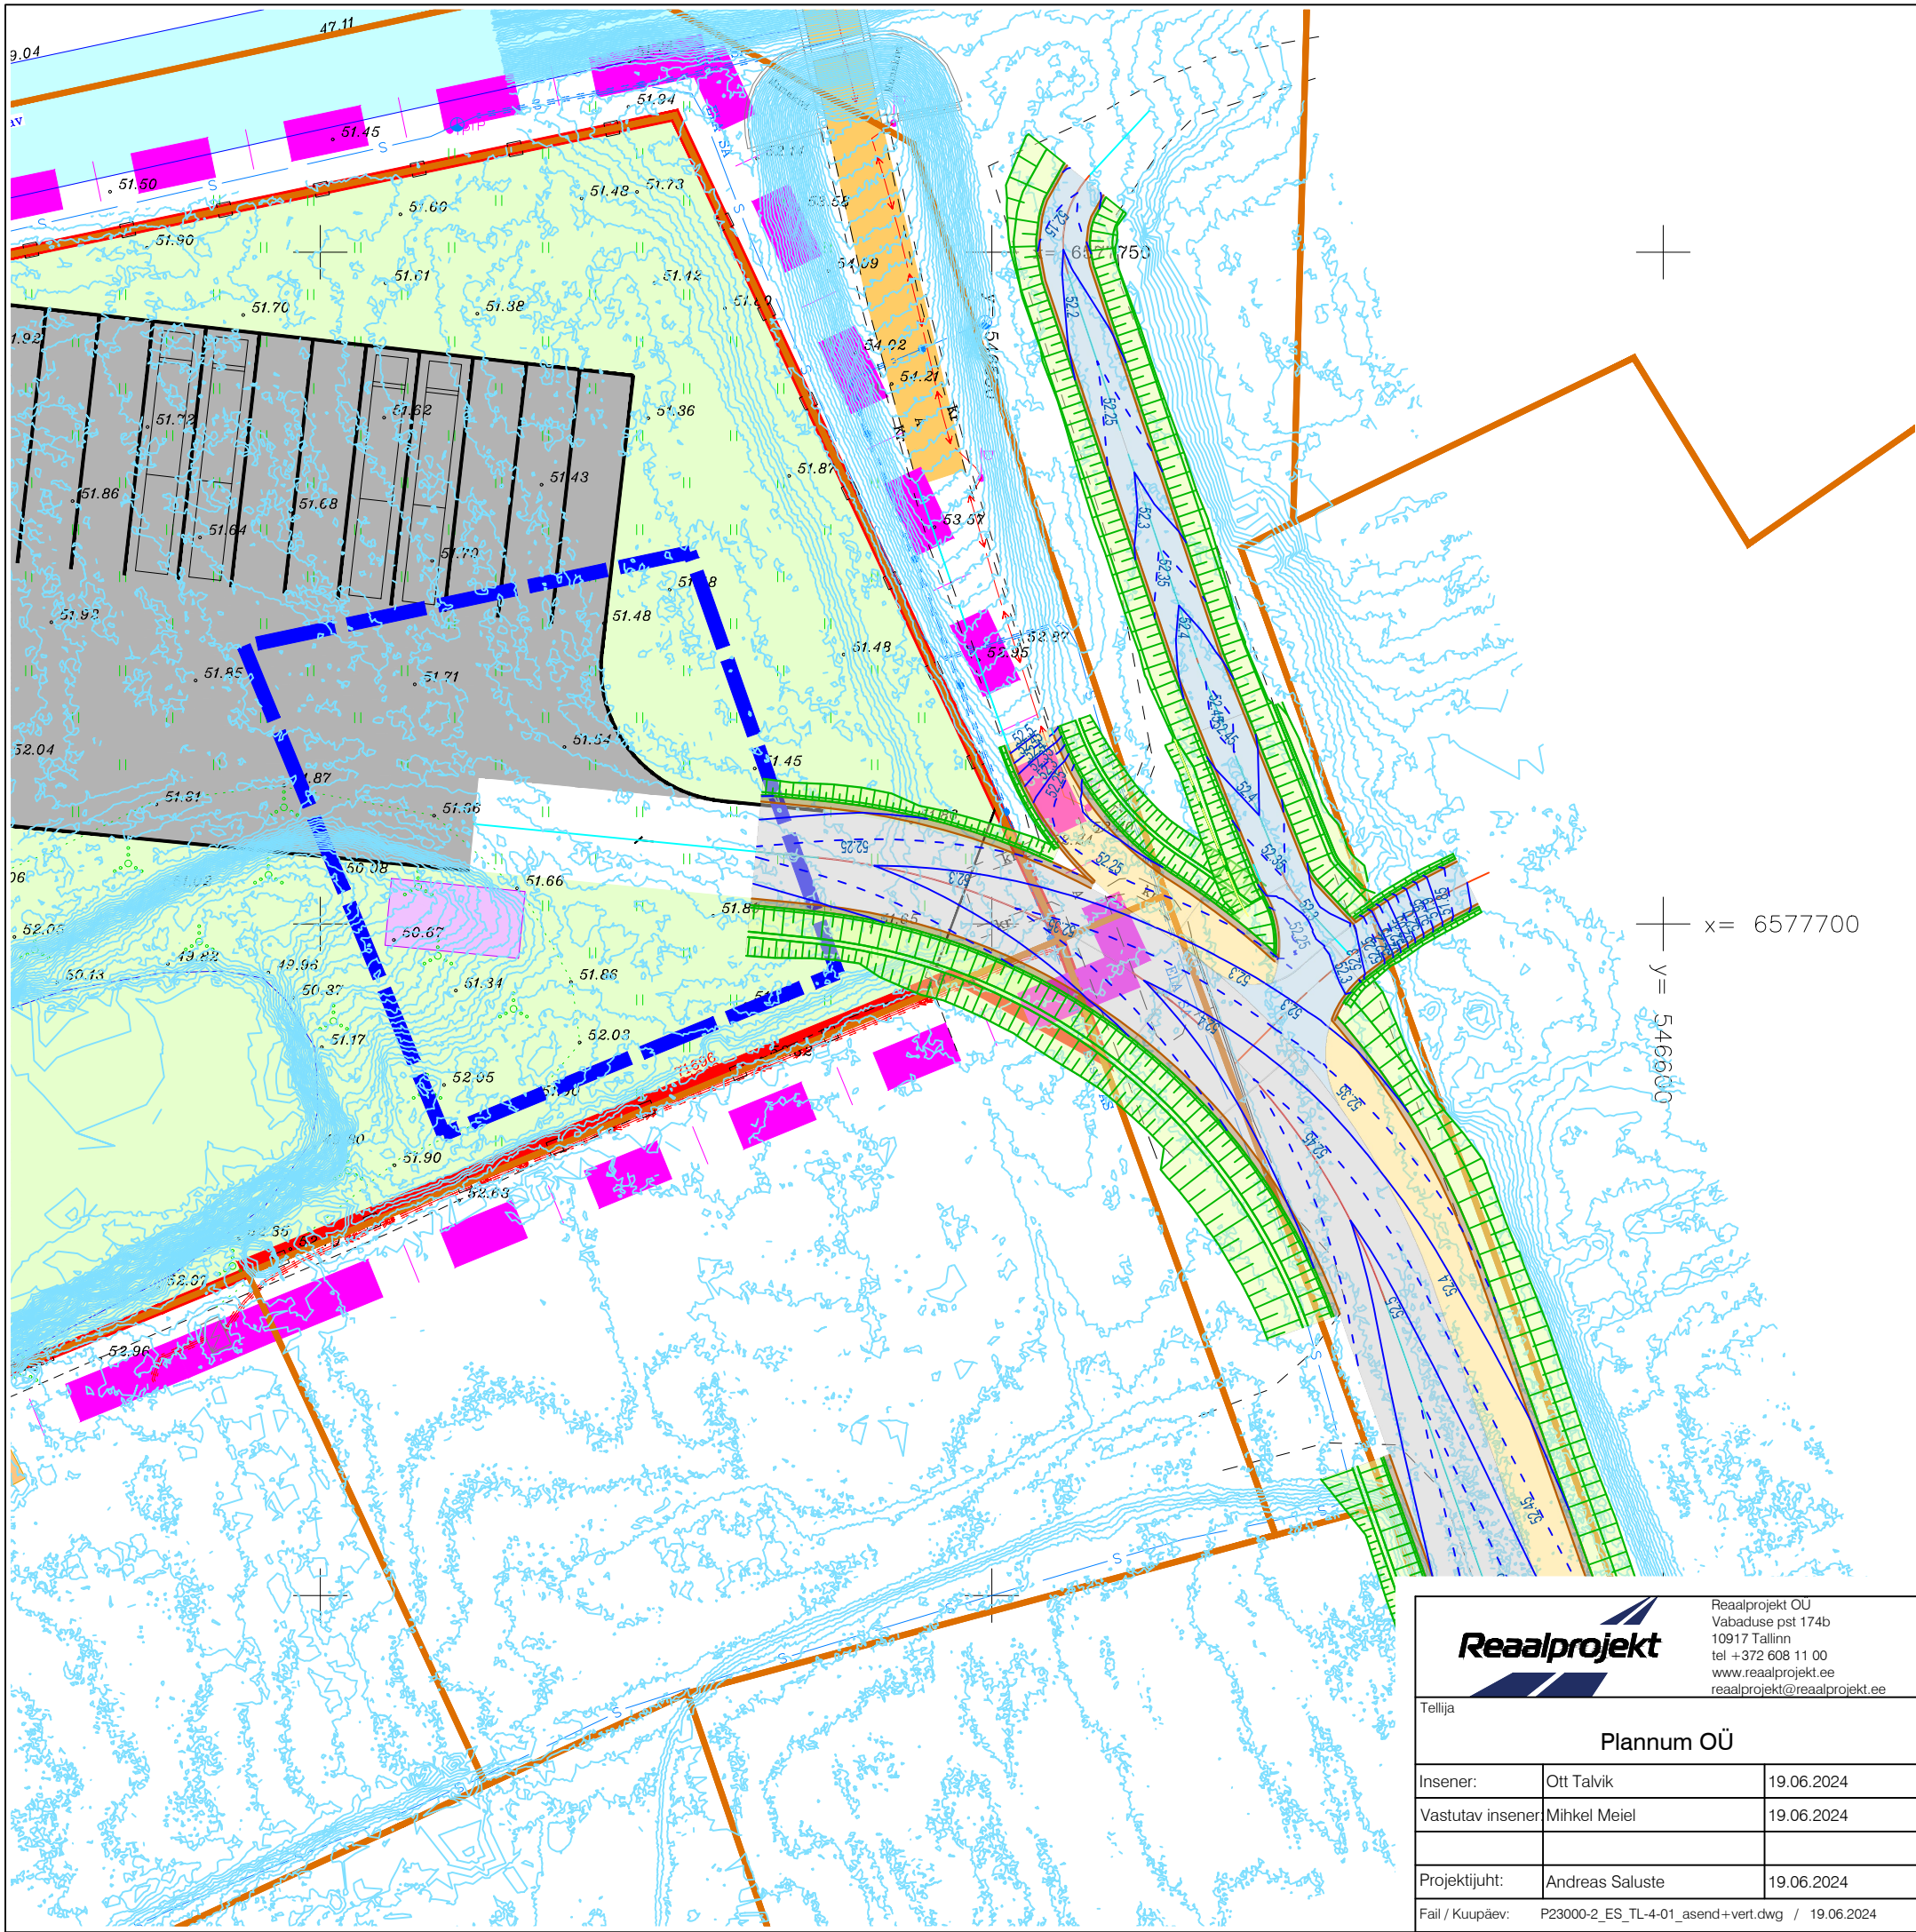

TINGMÄRGID:	
	Katastriüksuse piir vastavalt moodustamise viisile
	Katastriüksuse tunnus
	Projekteeritud sõidutee katend, tüüp 1
	Projekteeritud sõidutee katend, tüüp 2
	Projekteeritud jalg- ja jalgrattatee asfaltkate
	Projekteeritud mulde nõlv
	Projekteeritud vertikaalplaneering kõrgusarvudega

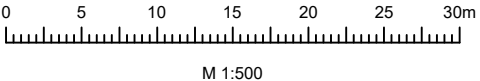

Reaalprojekt OÜ Vabaduse pst 174b 10917 Tallinn tel +372 608 11 00 www.reaalprojekt.ee reaalprojekt@reaalprojekt.ee			Töö nimetus Vaela tee 59 detailplaneeringu juurdepääs			
Tellija Plannum OÜ			Asukoht 11115 Kurna-Tuhala tee (30401:003:0228) Vaela küla, Kiili vald, Harjumaa			
Insener:	Ott Talvik	19.06.2024	Joonise nimetus Plaanilahendus ja vertikaalplaneering		Möötkava M 1:500	
Vastutav insener	Mihkel Meiel	19.06.2024				
Projekti juht:	Andreas Saluste	19.06.2024	Töö nr	Stadium	Kõide; eriosa	Joonise nr
Fail / Kuupäev:	P23000-2_ES_TL-4-01_asend+vert.dwg / 19.06.2024		P23000-2	ES	TL	4-01