


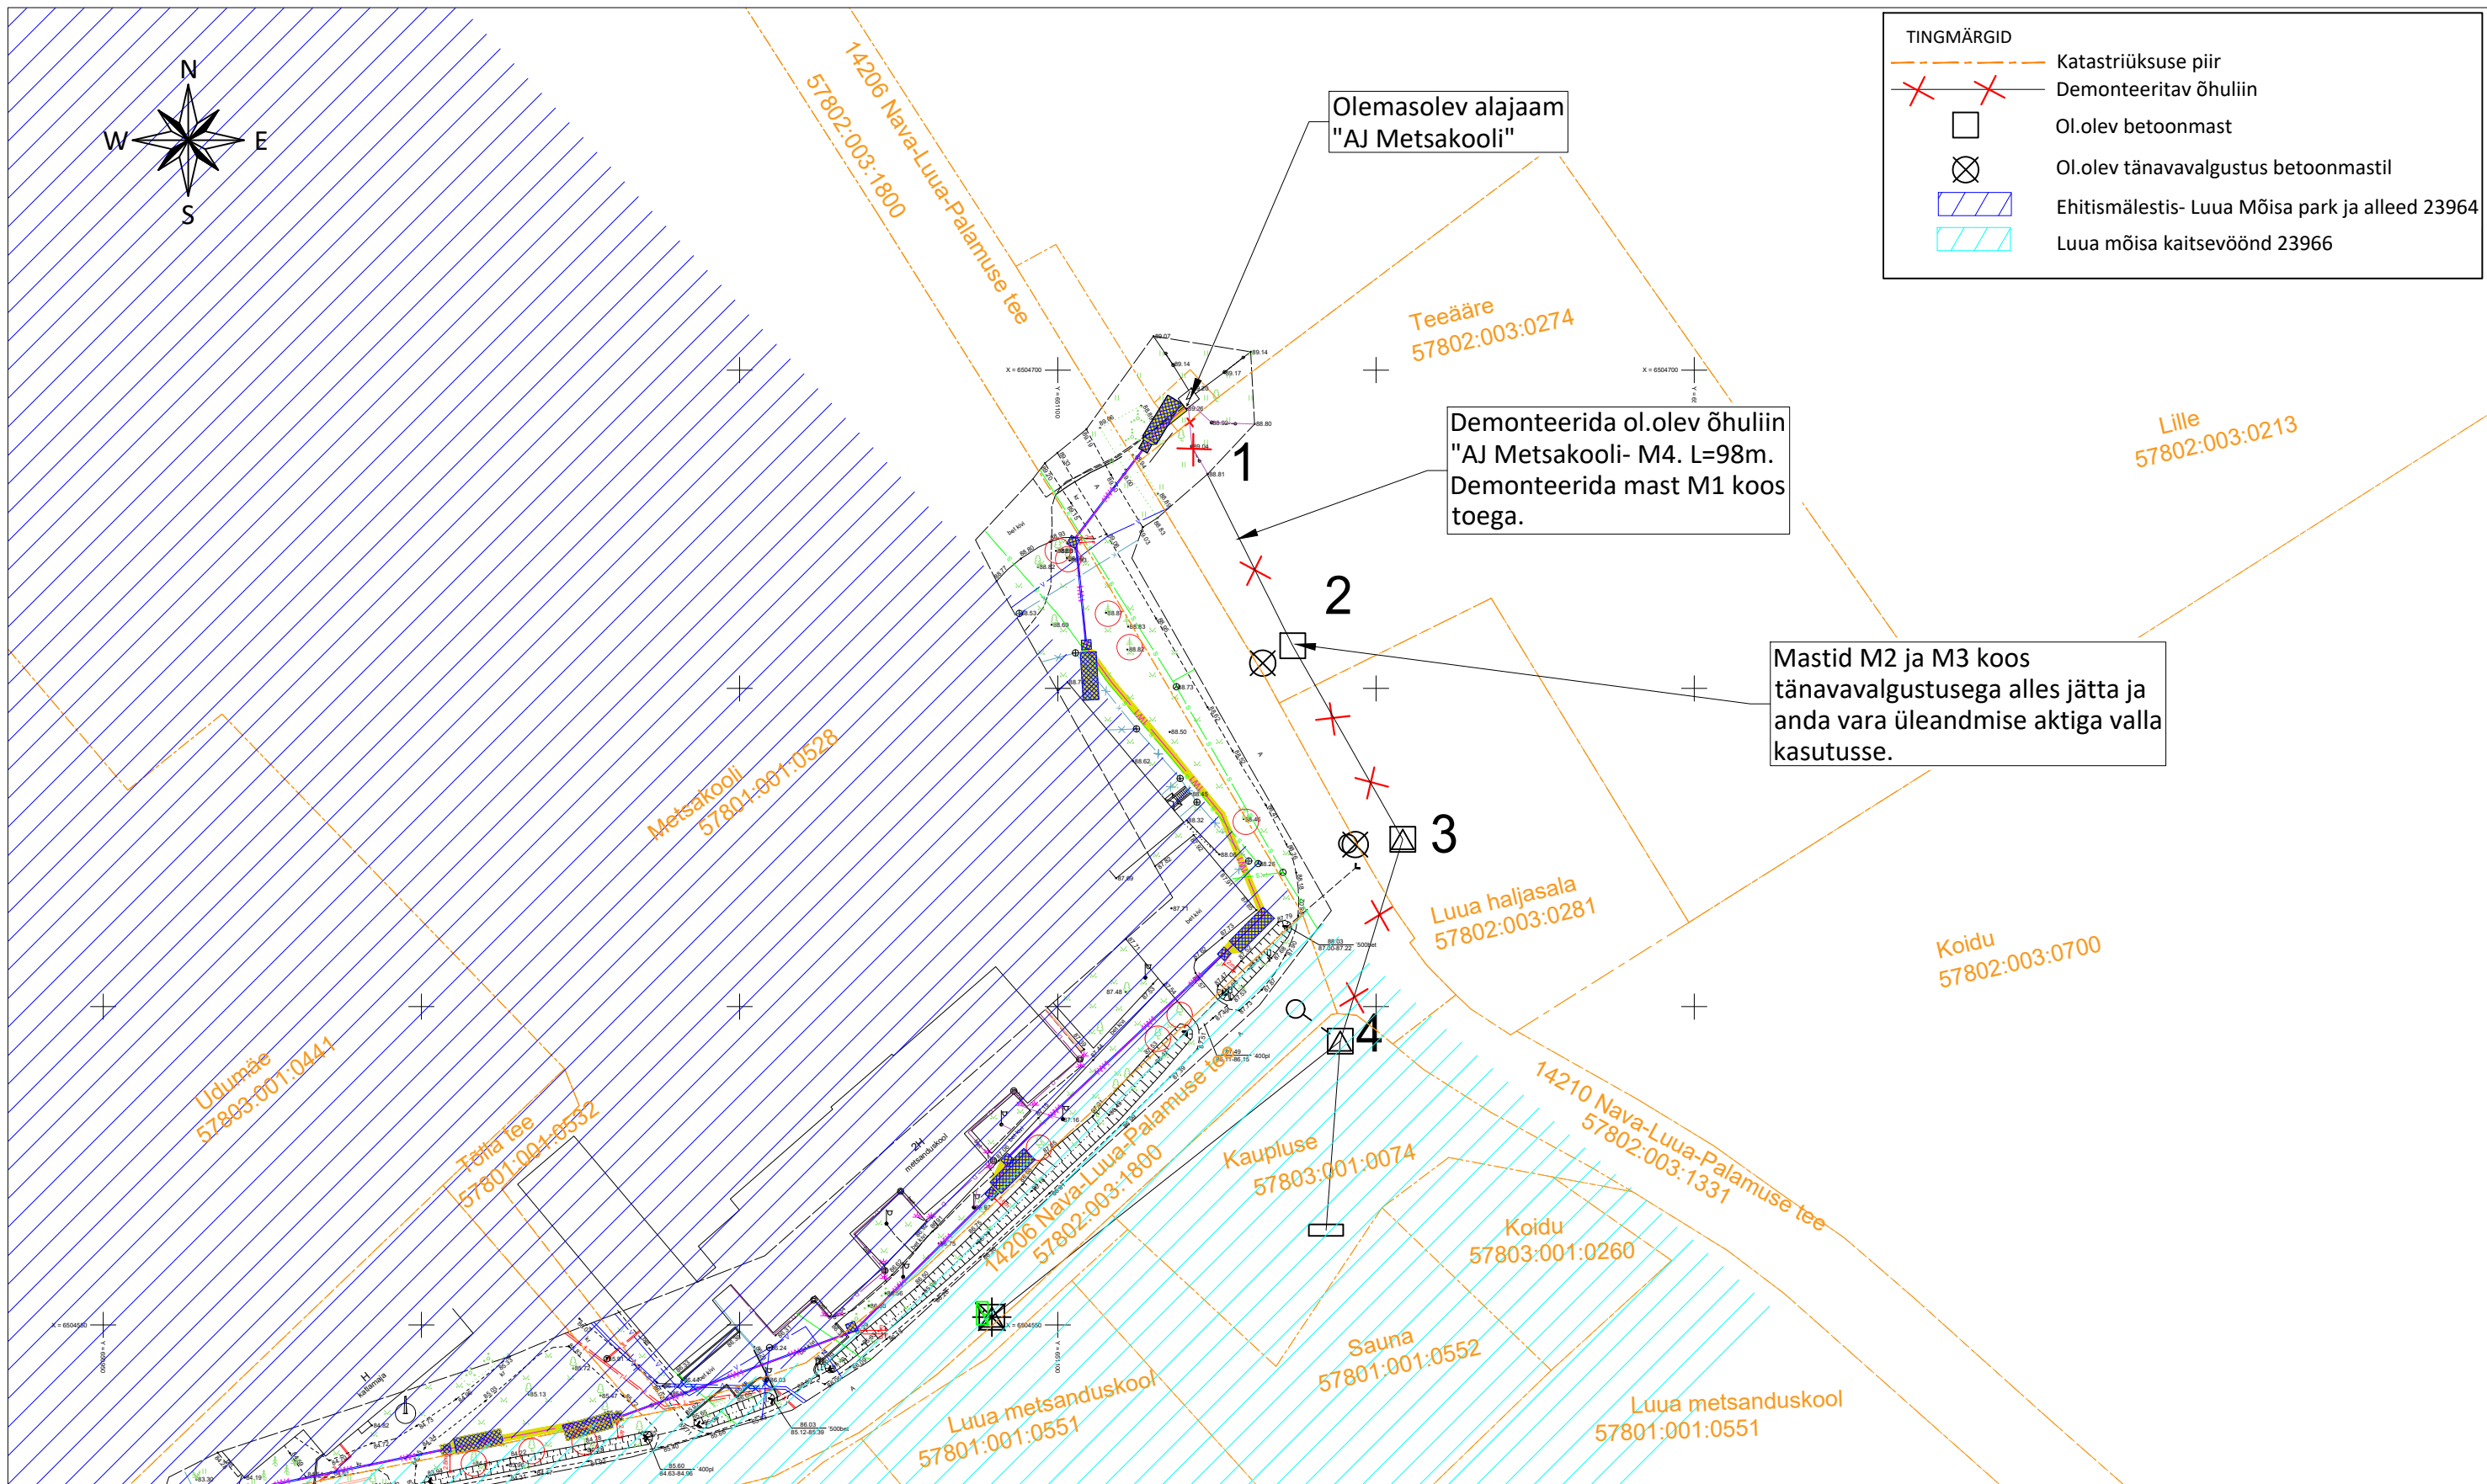

Alusplaanina on kasutatud: - Kirjanurk OÜ poolt koostatud geodeetilist alusplaani (töö nr 15107G). Koostamise aeg:10.07.2026 Koordinaadid L-EST 97 süsteemis, kõrgused EH-2000 süsteemis.			
MÄRKUSED: 1. Pärast ehitustöid taastada pinnase endine olukord ning korrastada ehitusjäljed. Pinnase täitmisel arvestada hilisemat vajumist, tagasitäidetav pinnas tihendada. 2. Käesolevat joonist käsitleda lahutamatu osana projektdokumentatsiooni teiste jooniste ning projekti seletuskirjaga 3. Vajadusel kaitsta puid tüvekaitsete, piirdeaedade või juurekaitsetega.			
Tellija: 		Address: Pillikoori põik 2/2-6, Lohkva küla, Luunja vald, Tartu maakond, 62207	
Töö nimetus: Luua katlamaja peakaitsme suurendamine madalpingel Luua küla Jõgeva vald Jõgeva maakond.		MTR: TEL003344	
Joonise nimetus: Õhuliini demonteerimise plaan		Reg nr: 14217559	
		Telefon: 59089993	
		e-mail: lauri.visnapuu@elefish.ee	
		Projekteerija: Lauri Visnapuu	
		Kontrollija: Tanel Heering	
		Kuupäev: 14.07.2026	
		Töö nr: LC5293	
		Joonise nr: 06	
		Mõõtkava: M 1:1000/A3	
		Muudatus: Ver 1	