


Lõige 1-1

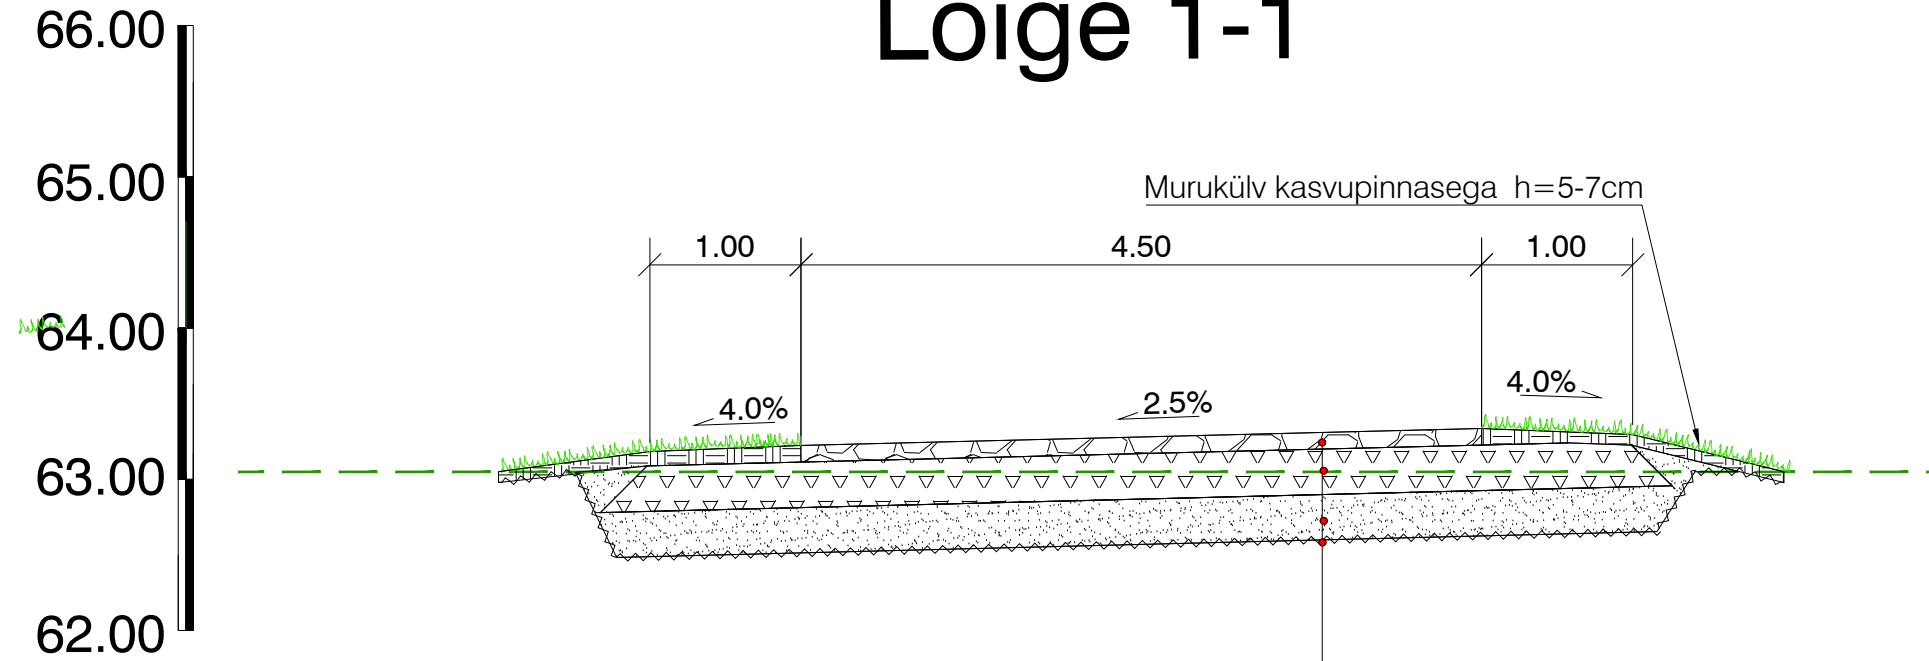

Kruuskate	
Purustatud kruus	h=11 cm
Kiilutud paekillustik fr 32/63	h=30 cm
Dreenkiht	h=30 cm
Täitematerjal (vajadusel)	
Olemasolev alus	

Muudatused:	Kuupäev	Muudatuste kirjeldus
Geoalus:	Koostaja: Kobras OÜ	Töö nr: 2024-323 Mõõdistatud: nov 2024

Koordinaadid L-EST97 süsteemis, Kõrgused EH2000 (Amsterdami null) süsteemis.

TPK Projekt OÜ <small>TPK Projekt OÜ Narva mnt 32-5 Tallinn 10120 Eesti tel +372 5228311 lauri@tpkprojekt.ee reg: 16418999 MTR EEP004706 EPE001531, 11.01.2022</small>		Projekti nimi: Naha tee juurdepääs	
Projekti juht	Lauri Künnapuu	Objekti asukoht:	Riigitee nr 11137 Alavere - Voose km 2,90 Naha tee, Alavere küla, Anija vald, Harjumaa
Projekteerija	Lauri Künnapuu	Joonise nimi:	Ristlõiked
Faili nimi:	10124_PP_TL-6_ristloige.dwg	Töö nr:	10124
Koostatud / trükitud:	21.01.2025 / 21.01.2025	Joonise tähis [nr - leht (lehti)]:	TL-6-01
		Staadium:	Põhiprojekt
		Mõõtkava:	1:50