


Tõrvamõisa
77901:004:0171

Jõevere
77901:004:0582

Takeva metskond 13
77901:004:1870

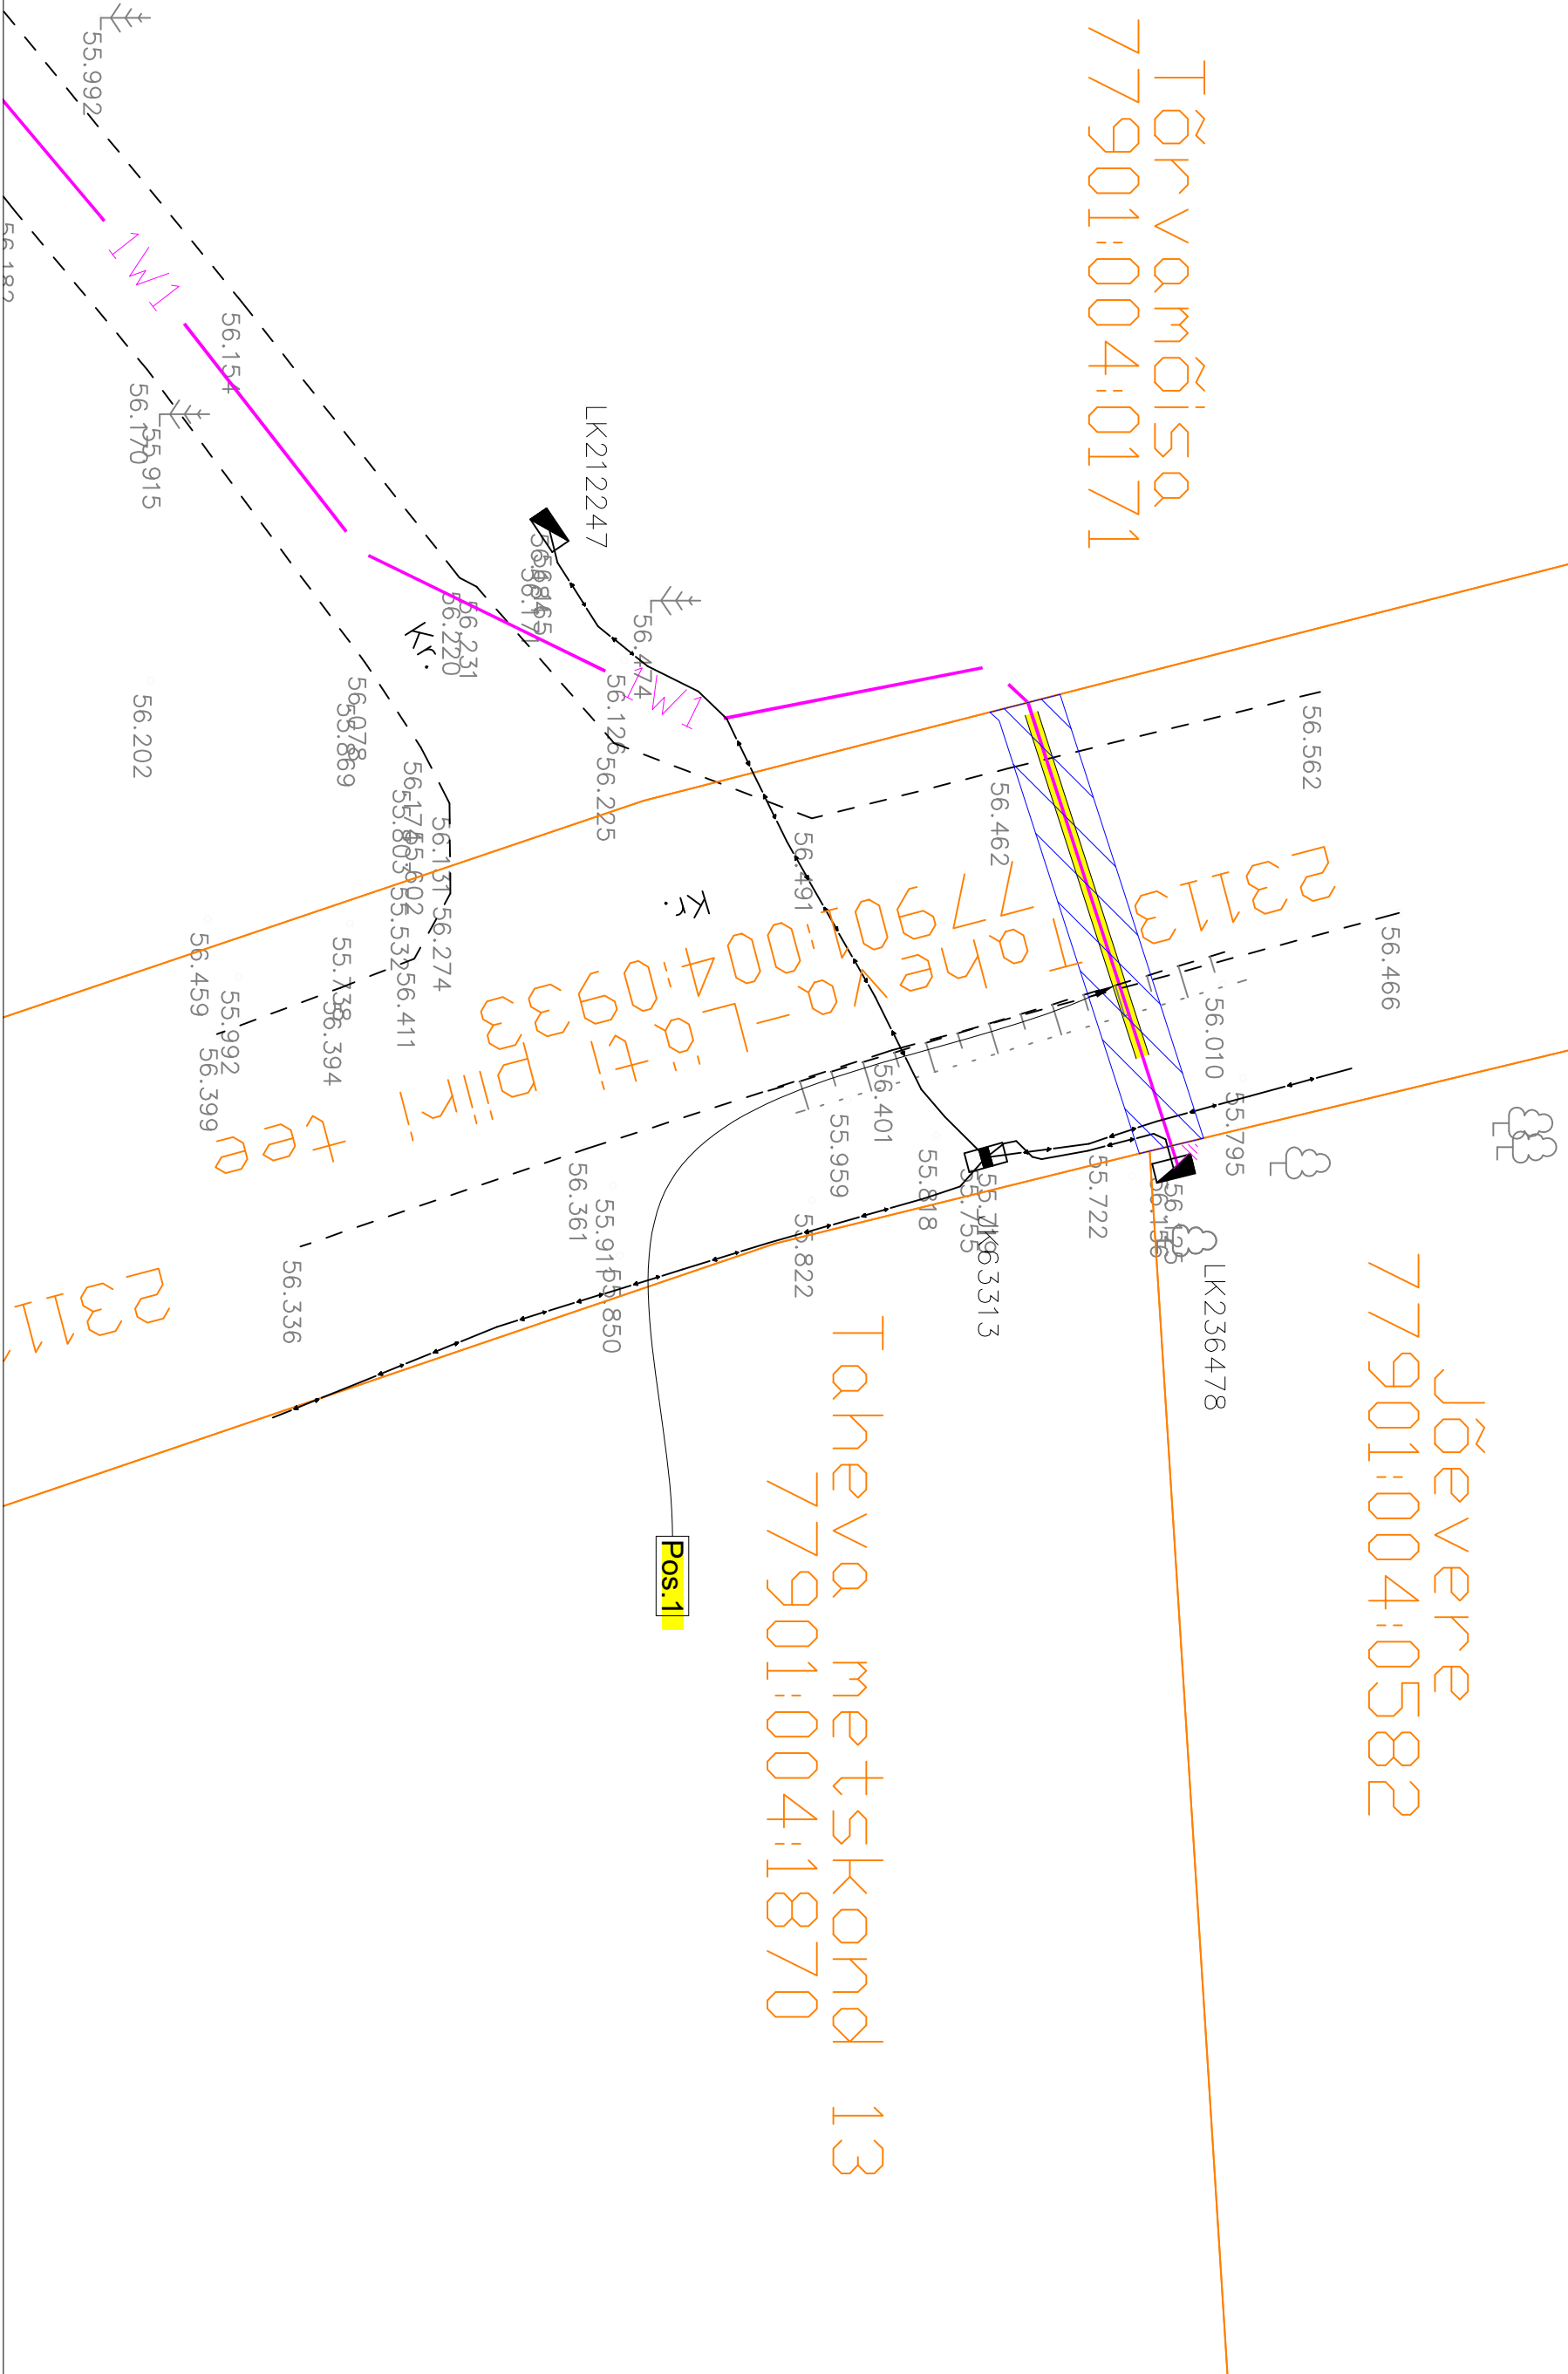

Pos nr (plaanil)	Kinnistu registrosa number	Katastrilüksuse tunnus, nimetus	IKÕ ala pindala m²	Rajatis
1	7383150	77901:004:0933, 23113 Takeva-Läti piiri tee	28 m²	Maakaabel

IKÕ seadmise ala

Kinnistute piir

Projekteeritud elektrilise maakaabel

Projekti nimetus:					
Tõrvamäe kinnistu elektrivarustuse projekt					
Tellijä:	Koivakonn OÜ	Asukoht:	Tõrvamäe küla, Valga vald, Valga maakond	Mõõtkava:	
Projekteeris:	Anti Kookmaa	Joonise nimetus:	Isikliku kasutussõltuvuse seadmise plaan	1:200	
Plaani koostaja:	Anti Kookmaa	Projekti nr.:	1-155-26	Stadium:	Tööprojekt
Koostamise kuupäev:		19.01.2026	Koide / eriosa:	A3	Joonise nr.:
					Leht 1