


Isikliku kasutusõiguse seadmise plaan

IKÕ ala Pos nr (plaanil)	Kinnistu registriosa number	Katastriüksuse tunnus, nimi ja sihtotstarve;	Ala pindala ruutmeetrites m ²
Pos 8	13573550	34901:015:0087 76 Kuressaare ringtee L1 Transpordimaa	38
Pos 9	18826850	71401:001:2353 Põlluvälja tee L1 Transpordimaa	176

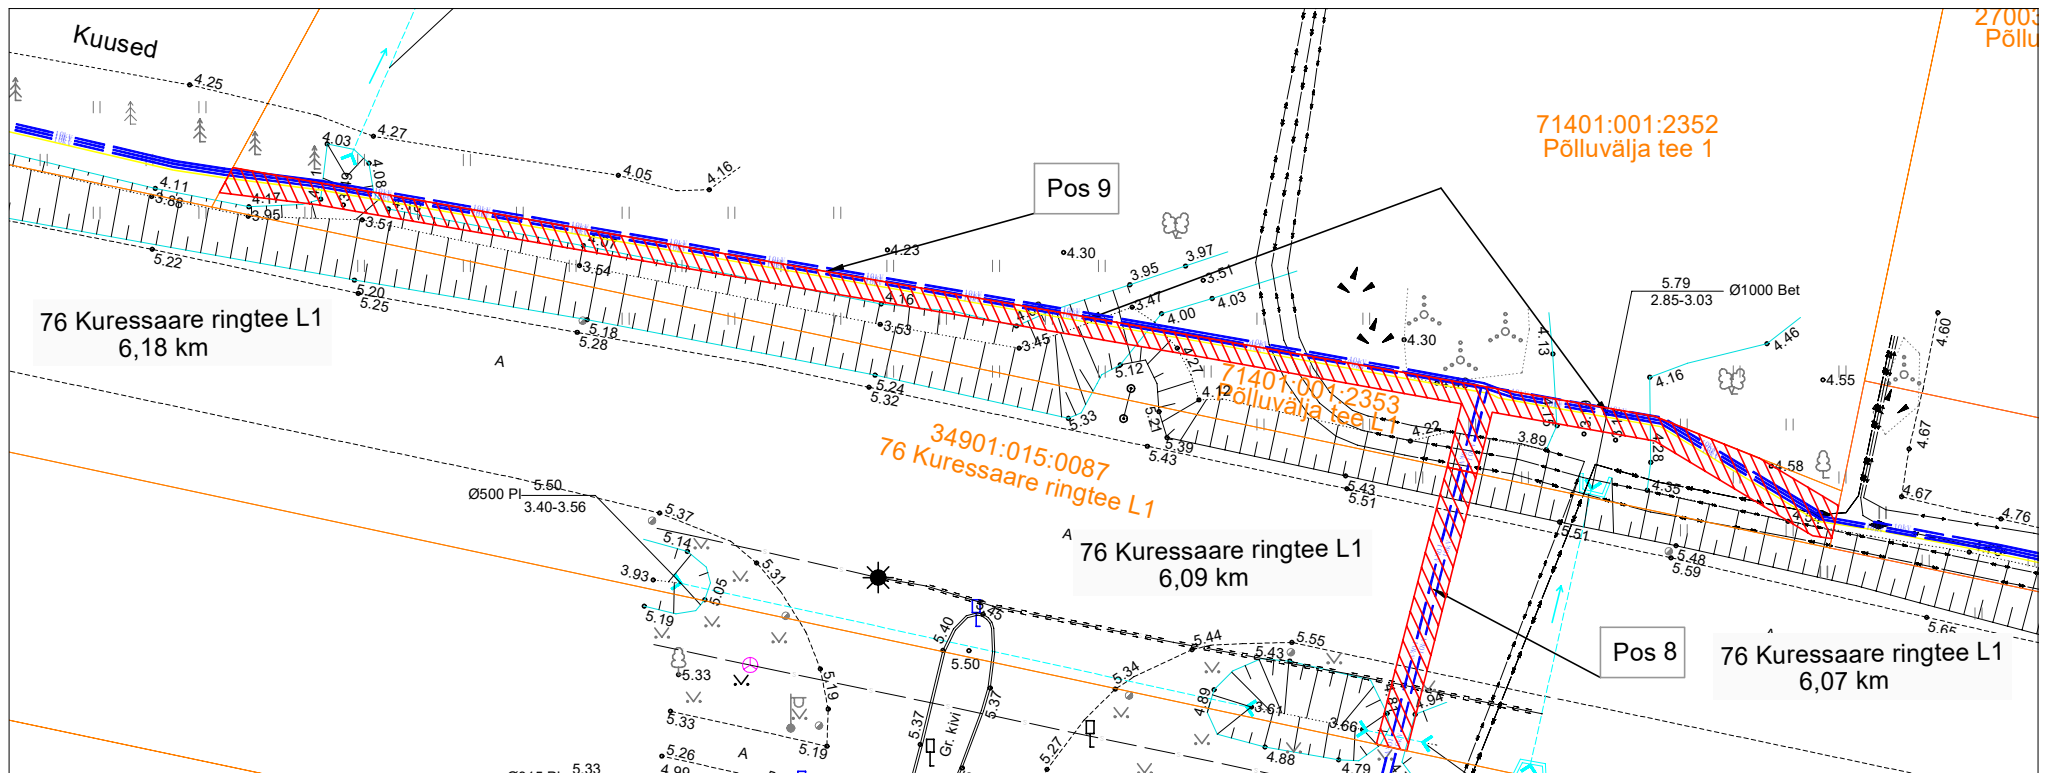

Projeti nimi/aadress
Tallinna tn 82 peakaitse nimivoolu suurendamine Kuressaare linn
Kaasnev investeering 10 kV maakaablite vahetuseks






Koostaja
Heiki Jakobson

Mõõtkava
1:500

Leht/ formaat
A4

Töö nr
LR9421
Kuupäev
23.11.2023

Tingmärgid

-  IKÕ seadmise ala
-  proj 10 kV maakaabelliin
-  proj reservtorud
-  Kinnistute piir
-  Projekteeritava maakaabli pikkus 18m