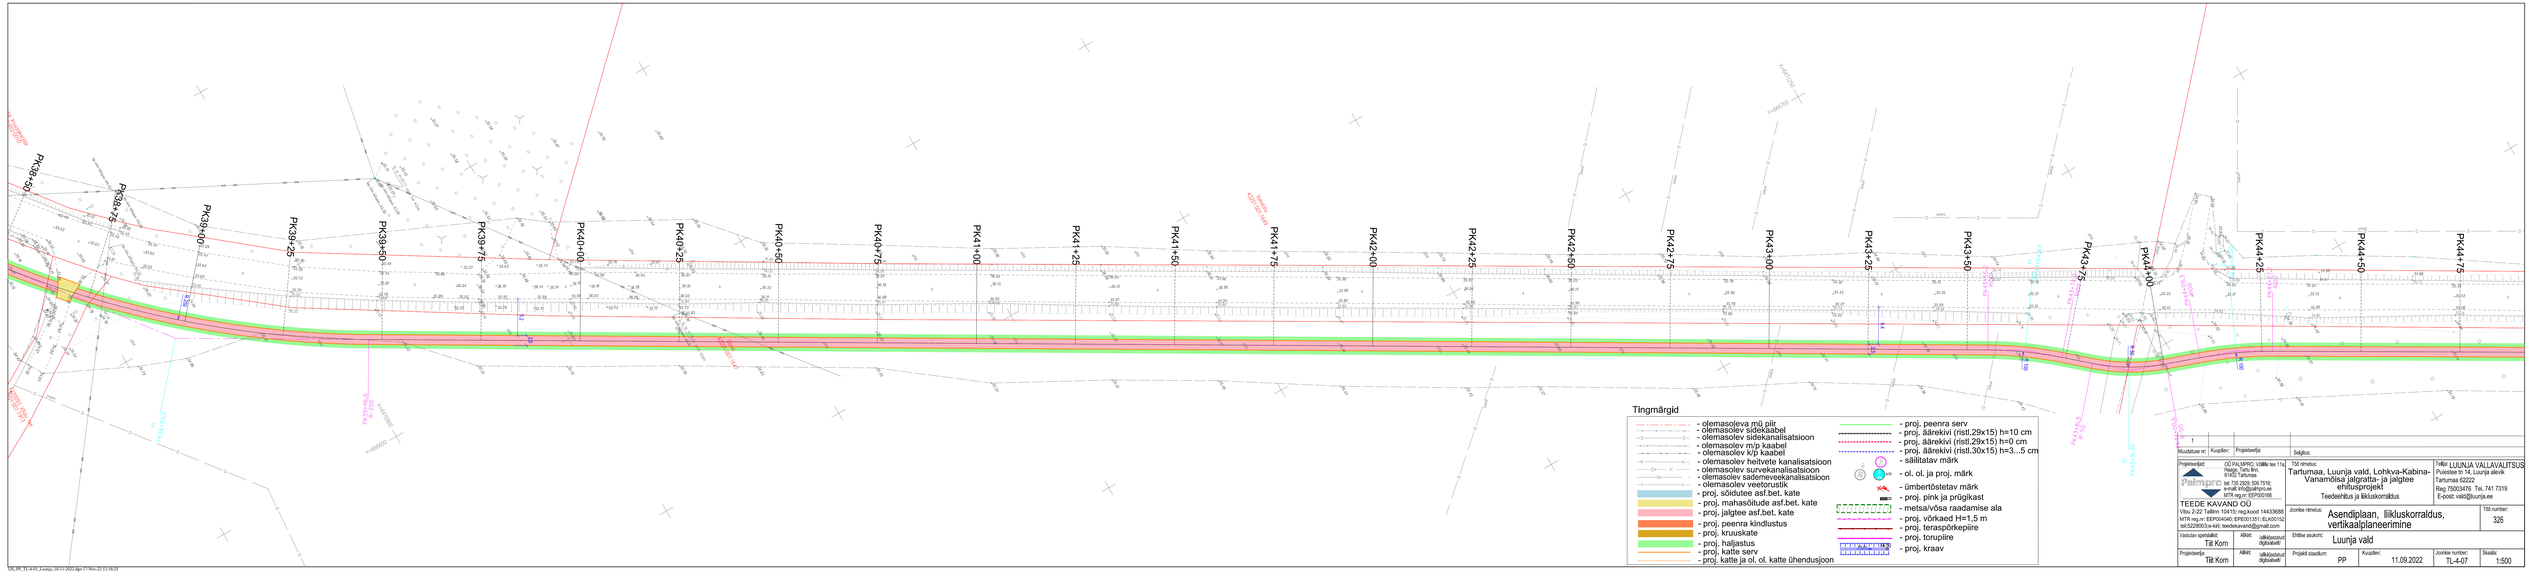

Muutatuse nr:	Kuupäev:	Projekteerija:	Selgitus:

Projekteerijad:
OÜ PALMPRO, Võõbla tee 11a
Hiiepe, Tartu linn,
61402 Tartumaa
tel: 735 2029; 509 7316;
e-mail: info@palmpro.ee
MTR reg.nr: EEP000160

TEEDE KAVAND OÜ
Võtu 2-22 Tallinn 10415; reg.kood 14433688
MTR reg.nr: EEP004040; EP001051; ELK00152
tel:5228003;e-kiri: teedekavand@gmail.com

Vastutav spetsialist: Tiit Kom — Allkiri: (allkirjastatud digitaalselt)
Projekteerija: Tiit Kom — Allkiri: (allkirjastatud digitaalselt)

Töö nimetus:
Tartumaa, Luunja vald, Lohkva-Kabina-Vanamõisa jalgratta- ja jalgtee ehitusprojekt
Teedeehitus ja liikluskorraldus

Töövõtja nimetus:

Ehitise asukoht: Luunja vald

Projekti staadium: PP — Kuupäev: 11.09.2022

Tellija: LUUNJA VALLAVALITSUS
Pulestise tn 14, Luunja alevik
Tartumaa 62022
Reg 75003476 Tel. 741 7319
E-post: vald@luunja.ee

Joonise nimetus: Asendiplaan, liikluskorraldus, vertikaalplaneerimine

Töö number: 326

Joonise number: TL-4-07

Skaala: 1:500

XR_PP_TL-4-01_Luunja_16-11-2022.dgn 17-Nov-22 10:18:33