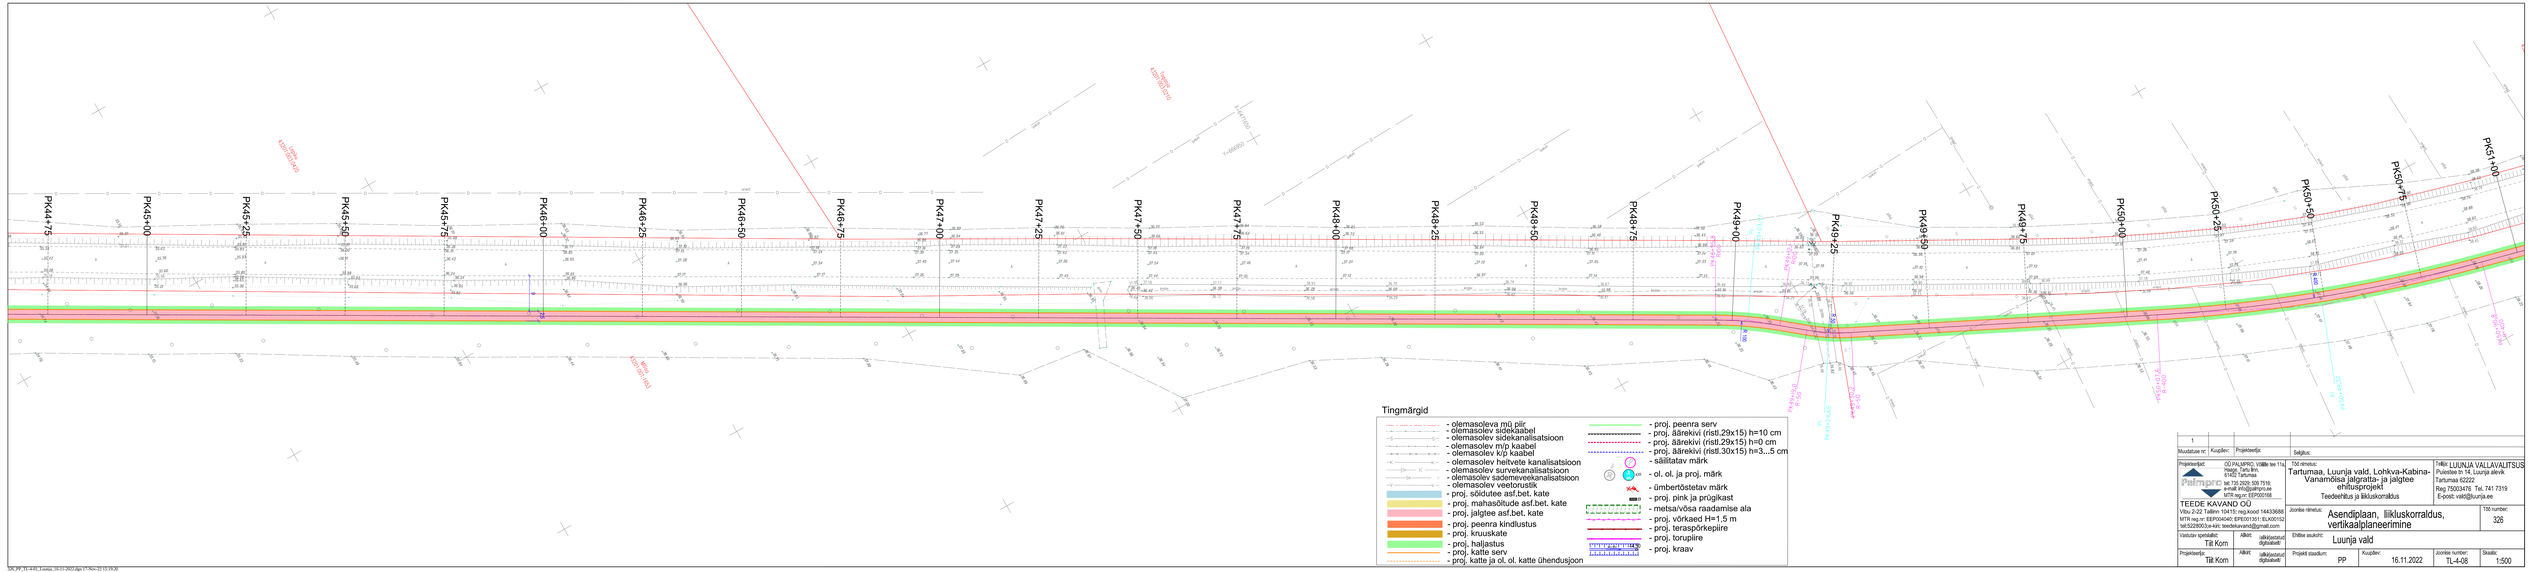
PK44+75
PK45+00
PK45+25
PK45+50
PK45+75
PK46+00
PK46+25
PK46+50
PK46+75
PK47+00
PK47+25
PK47+50
PK47+75
PK48+00
PK48+25
PK48+50
PK48+75
PK49+00
PK49+25
PK49+50
PK49+75
PK50+00
PK50+25
PK50+50
PK50+75
PK51+00
Tingmärgid
- olemasoleva mõ piir
- olemasolev sidekaabel
- olemasolev sidekanalisatsioon
- olemasolev m/p kaabel
- olemasolev k/p kaabel
- olemasolev heitvete kanalisatsioon
- olemasolev survekanalisatsioon
- olemasolev sademeveekanalisatsioon
- olemasolev veetorustik
- proj. sõidutee asf.bet. kate
- proj. mahasõidutee asf.bet. kate
- proj. jalgtee asf.bet. kate
- proj. peenra kindlustus
- proj. kruuskate
- proj. haljastus
- proj. katte serv
- proj. katte ja ol. ol. katte ühendusjoon
- proj. peenra serv
- proj. äärekivi (ristl.29x15) h=10 cm
- proj. äärekivi (ristl.29x15) h=0 cm
- proj. äärekivi (ristl.30x15) h=3...5 cm
- säilitatav märk
- ol. ol. ja proj. märk
- ümbertõstetav märk
- proj. pink ja prügikast
- metsa/võsa raadamise ala
- proj. võrkaed H=1,5 m
- proj. teraspõrkepiire
- proj. torupiire
- proj. kraav
Muutuse nr:
Kuupäev:
Projektiosa:
Selgitus:
Projektetellija:
Riimpro
OÜ PALMPRO, Võõla tee 11a
Haage, Tartu linn,
61402 Tartumaa
tel: 735 2029; 509 7316;
e-mail: info@palmpro.ee
KMKR reg.nr: EE102016
TEEDE KAVAND OÜ
Võtu 2-22 Tallinn 10415; reg.kood 14433688
MTR reg.nr: EEP004040; EP001351; ELK00152
tel:5228003;e-kiri: teedekavand@gmail.com
Vastutav spetsialist:
Tiit Kom
Allkiri:
isikukoostöö digitaalselt
Projekteerija:
Tiit Kom
Allkiri:
isikukoostöö digitaalselt
TÖÖ nimetus:
Tartumaa, Luunja vald, Lohkva-Kabina-Vanamõisa jalgratta- ja jalgtee ehitusprojekt
Teedeehitus ja liikluskorraldus
Tellija: LUUNJA VALLAVALITSUS
Pulestes tn 14, Luunja alevik
Tartumaa 62222
Reg 75003476 Tel. 741 7319
E-post: vald@luunja.ee
Joonise nimetus:
Asendiplaan, liikluskorraldus, vertikaalplaneerimine
TÖÖ number:
326
Ehitise asukoht:
Luunja vald
Projekti staadium:
PP
Kuupäev:
16.11.2022
Joonise number:
TL-4-05
Skaala:
1:500