



Kanal Sõpruse pst 88 kuni OK-1

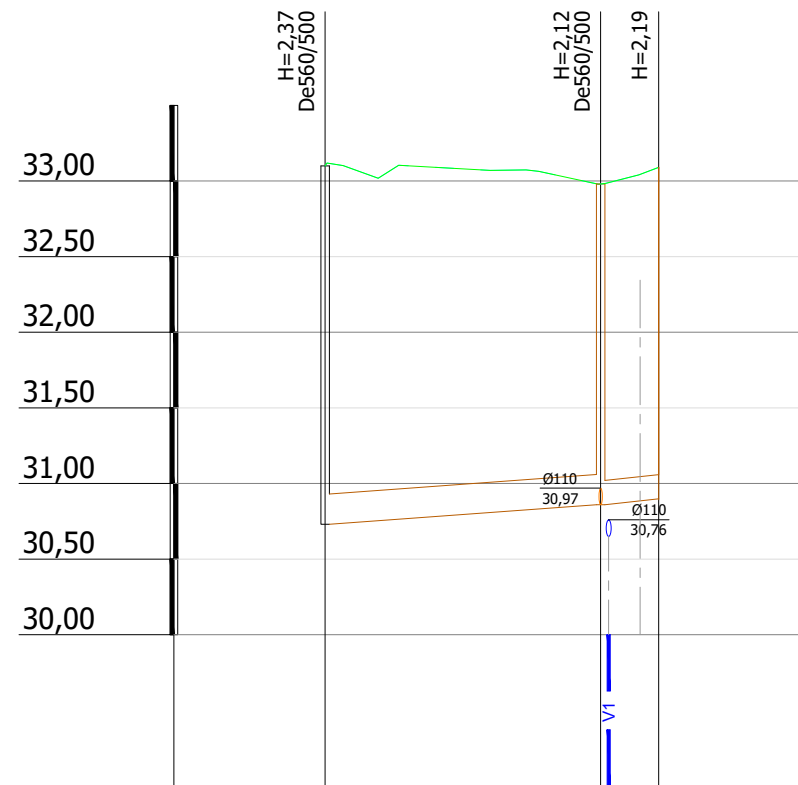

Mhor: 1:500
Mver: 1:50


KAEVU TÄHIS	OK-1	KK-104 KOK-130
OLEMASOLEVA MAAPINNA KÕRGUS (m ABS)	33,10	32,98 33,09
PROJEKTEERITUD MAAPINNA KÕRGUS (m ABS)	33,10	32,98 33,09
TORU PÕHJA KÕRGUS (m ABS)	30,73	30,86 30,90
TORU RAJAMISSÜGAVUS	2,37	2,12 2,19
LANG	0,007	0,010 18,2m 3,8m
TORU MATERJAL		Plast De200 - 18,2m Plast De160 - 3,8m
VAHEKAUGUSED (m)	18,2	3,8
SIRGESTATUD TRASSI PLAAN		

[illegible]

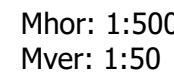


Keskonnaprojekt
ENGINEERING & CONSULTATIONS

Vesi ülemine RVP-14 pumpla läh (Õ)

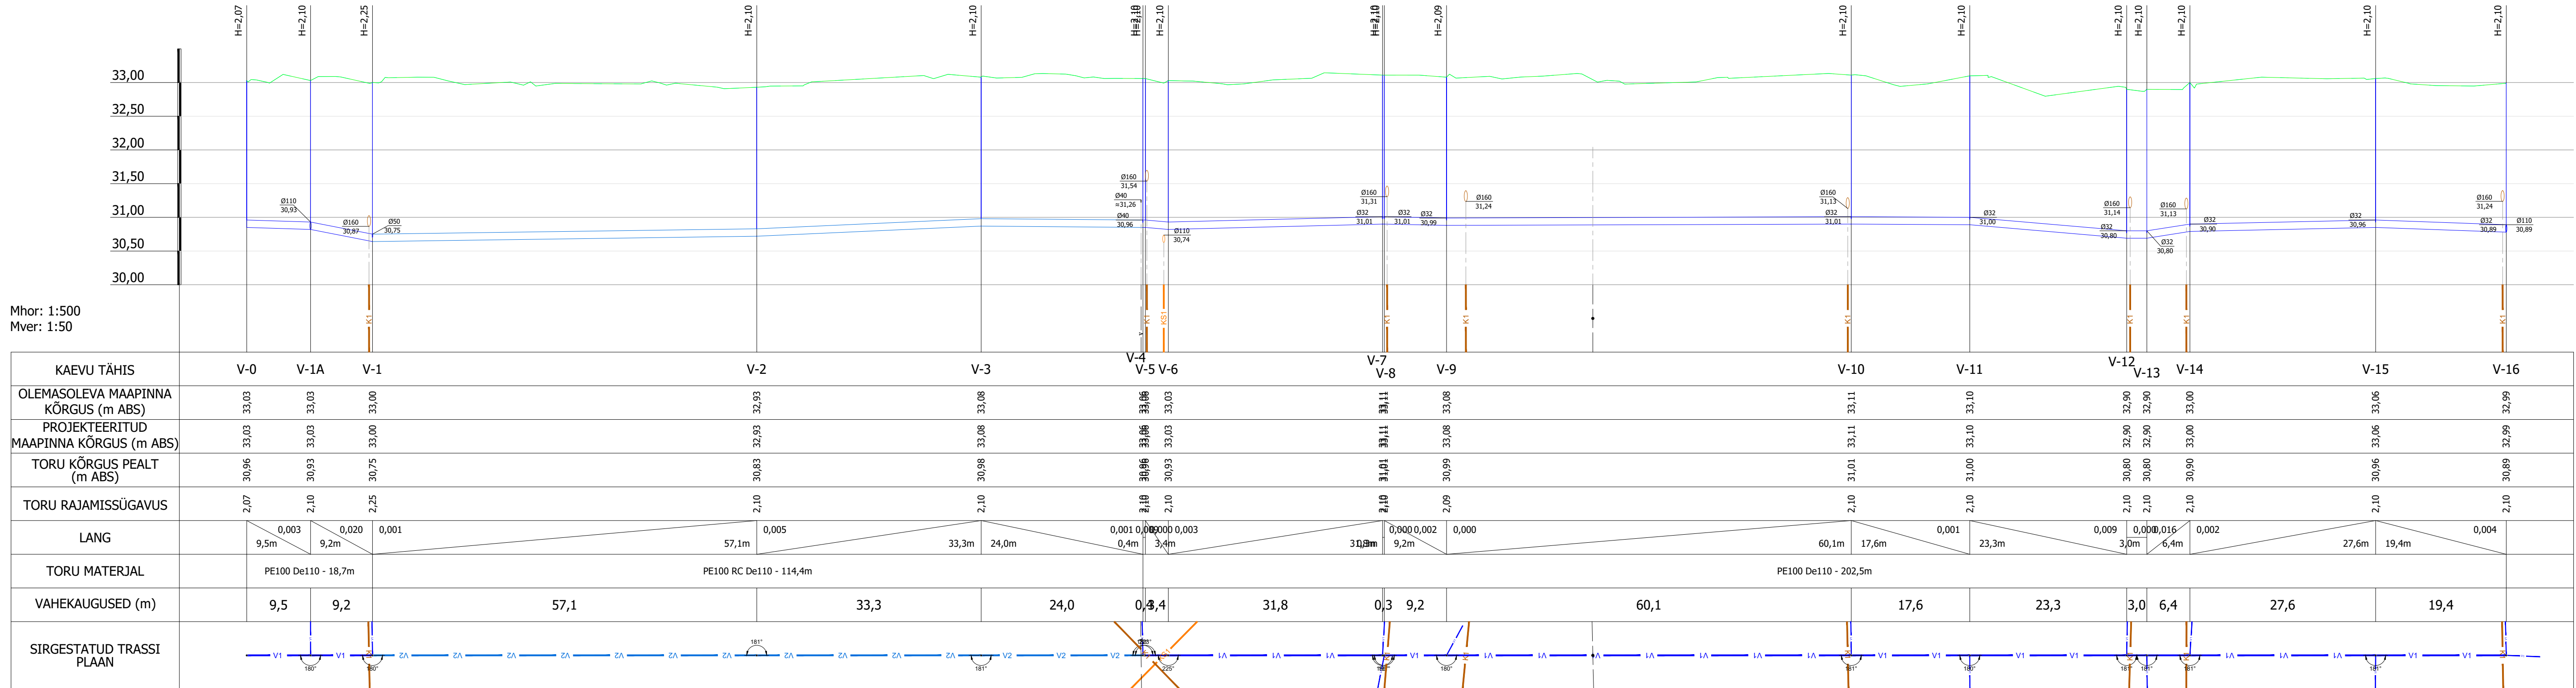


	</
--	--	----

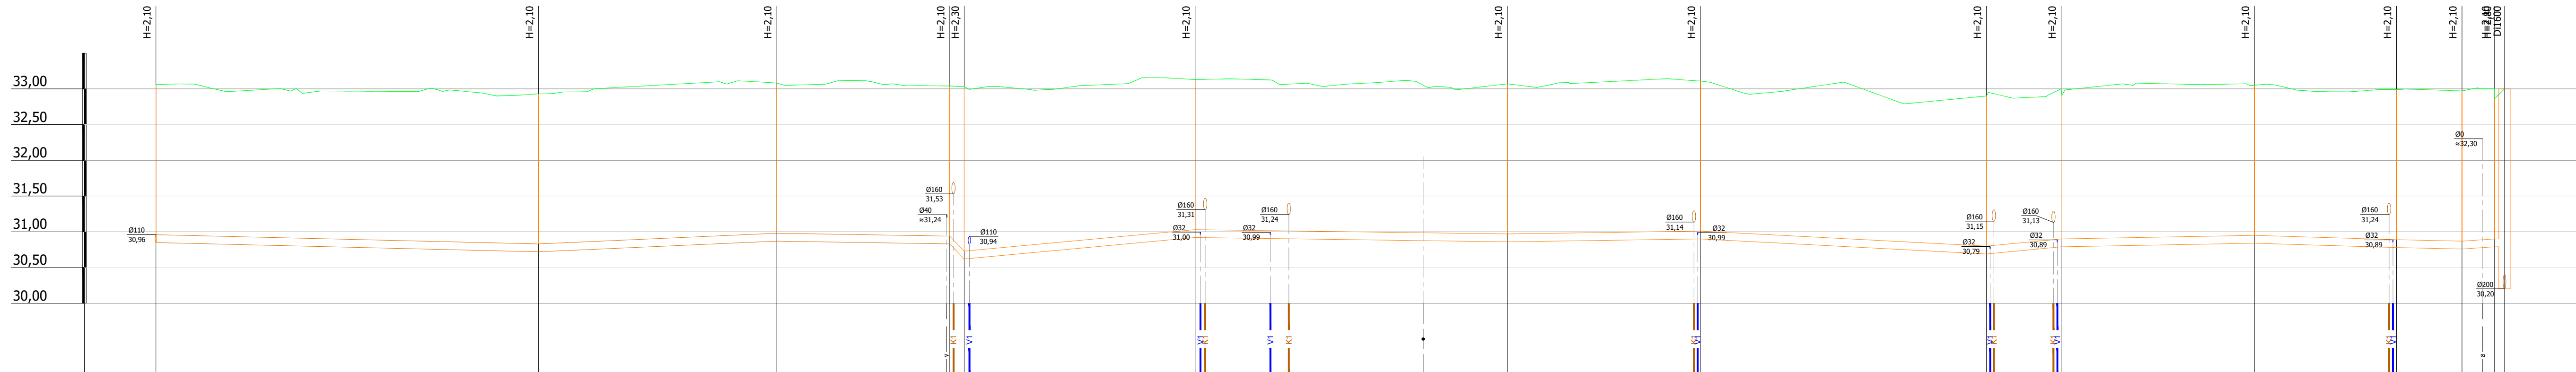

KAUVU TÄHIS	KS-1	KS-2	KS-3	KS-4 KS-5	KS-6	KS-7	KS-8	KS-9	KS-10	KS-11	KS-12	KS-13 Kasepää	KS-14 RKP_012
OLEMASOLEVA MAAPINNA KÕRGUS (m ABS)	33,06	32,93	33,08	33,04 33,03	33,13	33,07	33,11	32,90	33,00	33,05	32,99	32,97	33,00 33,00
PROJEKTEERITUD MAAPINNA KÕRGUS (m ABS)	33,06	32,93	33,08	33,04 33,03	33,13	33,07	33,11	32,90	33,00	33,05	32,99	32,97	33,00 33,00
TORU KÕRGUS PEALT (m ABS)	30,96	30,83	30,98	30,94 30,73	31,03	30,97	31,01	30,80	30,90	30,95	30,89	30,87	30,90 30,90
TORU RAJAMISSÜGAVUS	2,10	2,10	2,10	2,10 2,30	2,10	2,10	2,10	2,10	2,10	2,10	2,10	2,10	2,10 2,10
LANG	53,5m	0,002 0,005	33,3m 24,2m	0,002 0,009	32,3m 43,7m	0,001 0,001	27,0m 40,0m	0,005 0,010	10,4m	0,002	27,0m 19,9m	0,003 0,002	4,6m 1,4m
TORU MATERJAL	PE100 RC De110 - 111,0m												
VAHEKAUGUSED (m)	53,5	33,3	24,2	2,0	32,3	43,7	27,0	40,0	10,4	27,0	19,9	9,2	4,6
SIRGESTATUD TRASSI PLAAN													


[illegible]

Kanal alumine RVP-1 pumplasse (Ö)

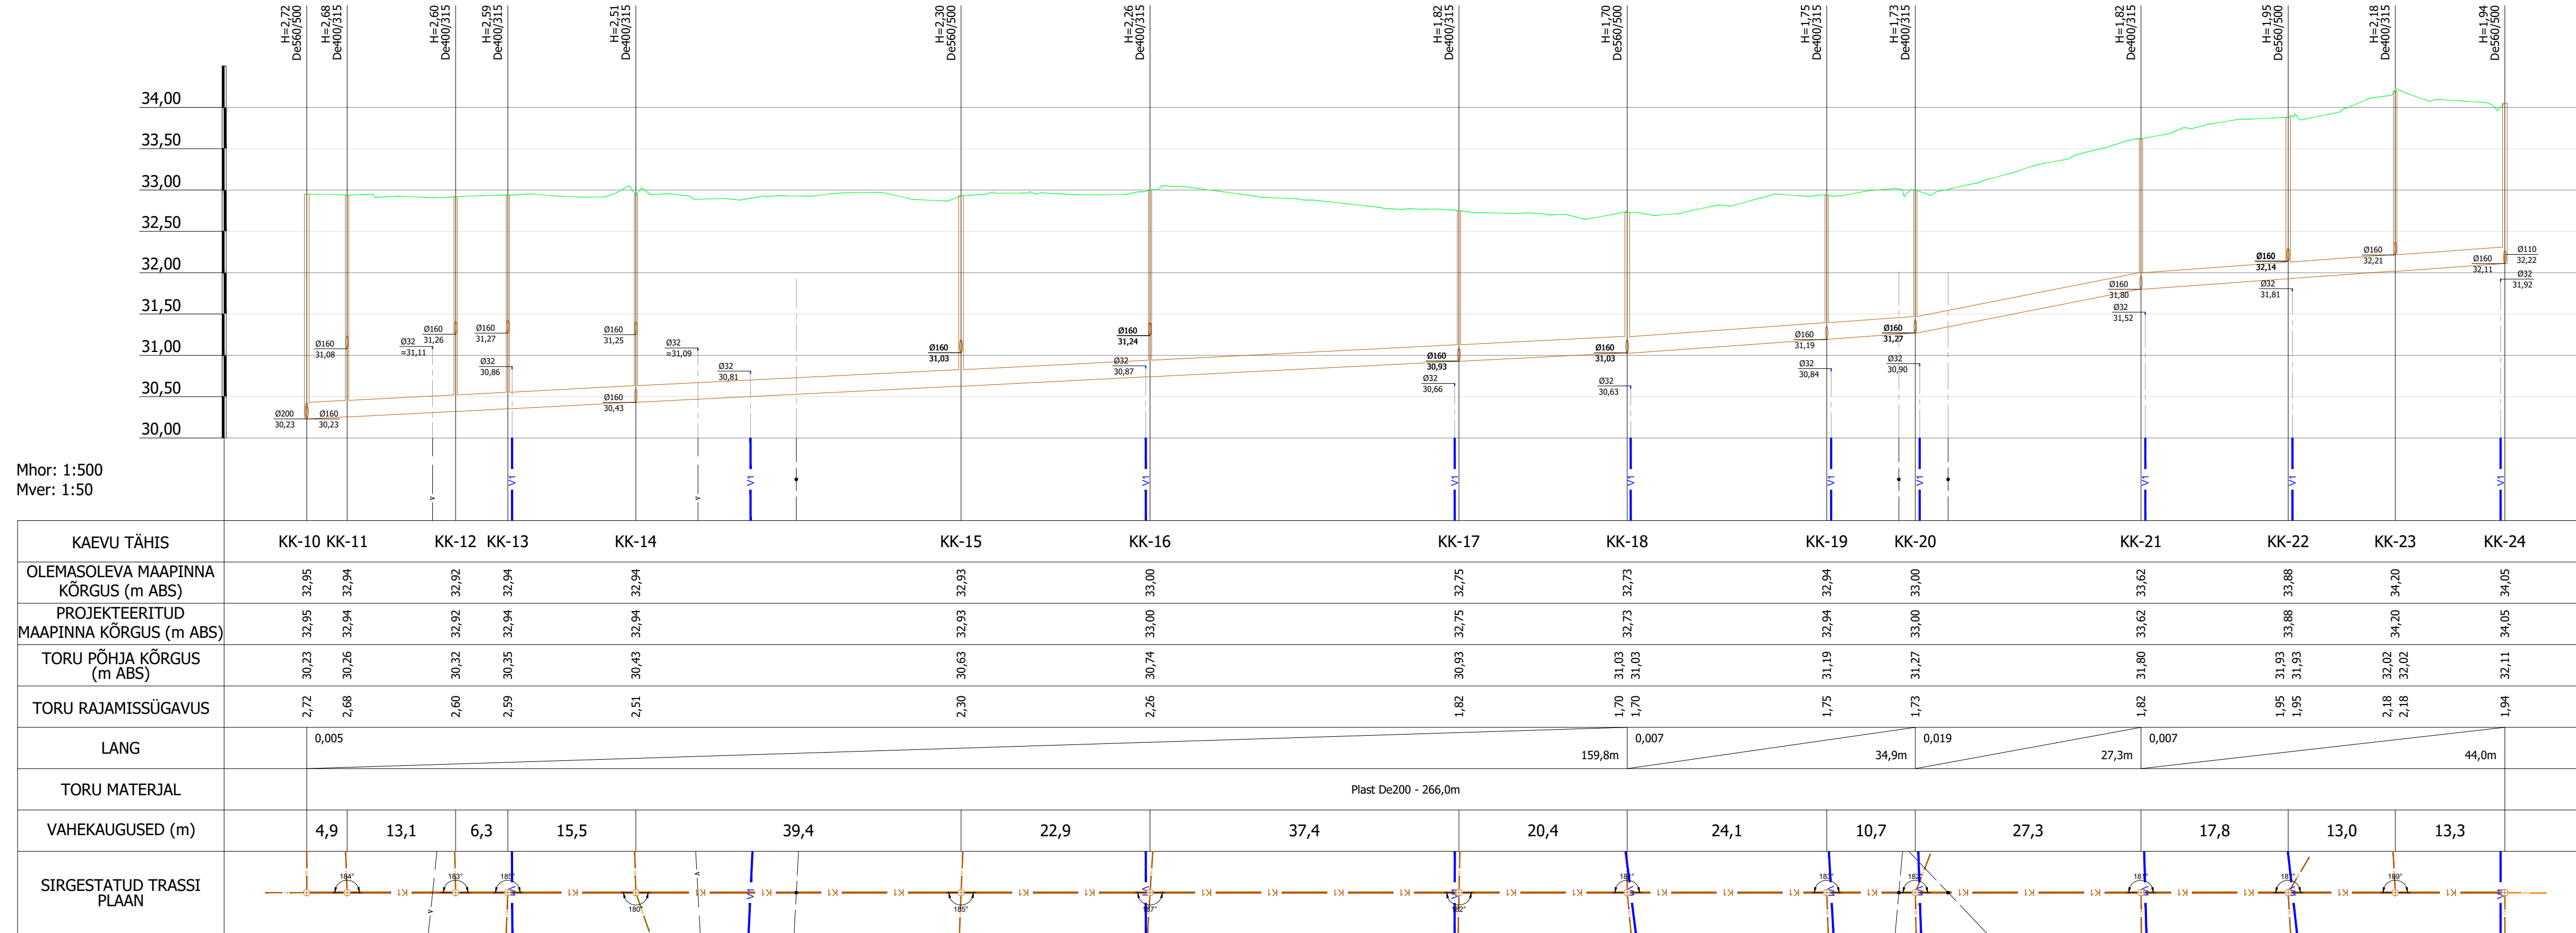


	Müudatuse nr	Koopäev	Projekteerija	Vastutav spetsialist	Selgitus	Töö nimetus "Kasepää küla vee- ja kanalisatsioonisüsteemide rajamine projektiteenimine"	Töö tellija Emajõe Veevärk AS
						Joonise nimetus Torustiku pikiprofilil. Sõpruse tn kanalisatsioon lõigus KK-10 kuni KK-24	Töö väljaandmise aeg 10.08.2026 Joonise digiaadress
						Objekti aadress Kasepää küla, Mustvee vald, Jõgeva maakond	Projekti staadium Töö number TP 3348 Joonise number Mõõtava VK-6-01-05

Vesi alumine RVP-1 pumpla läh (Õ)

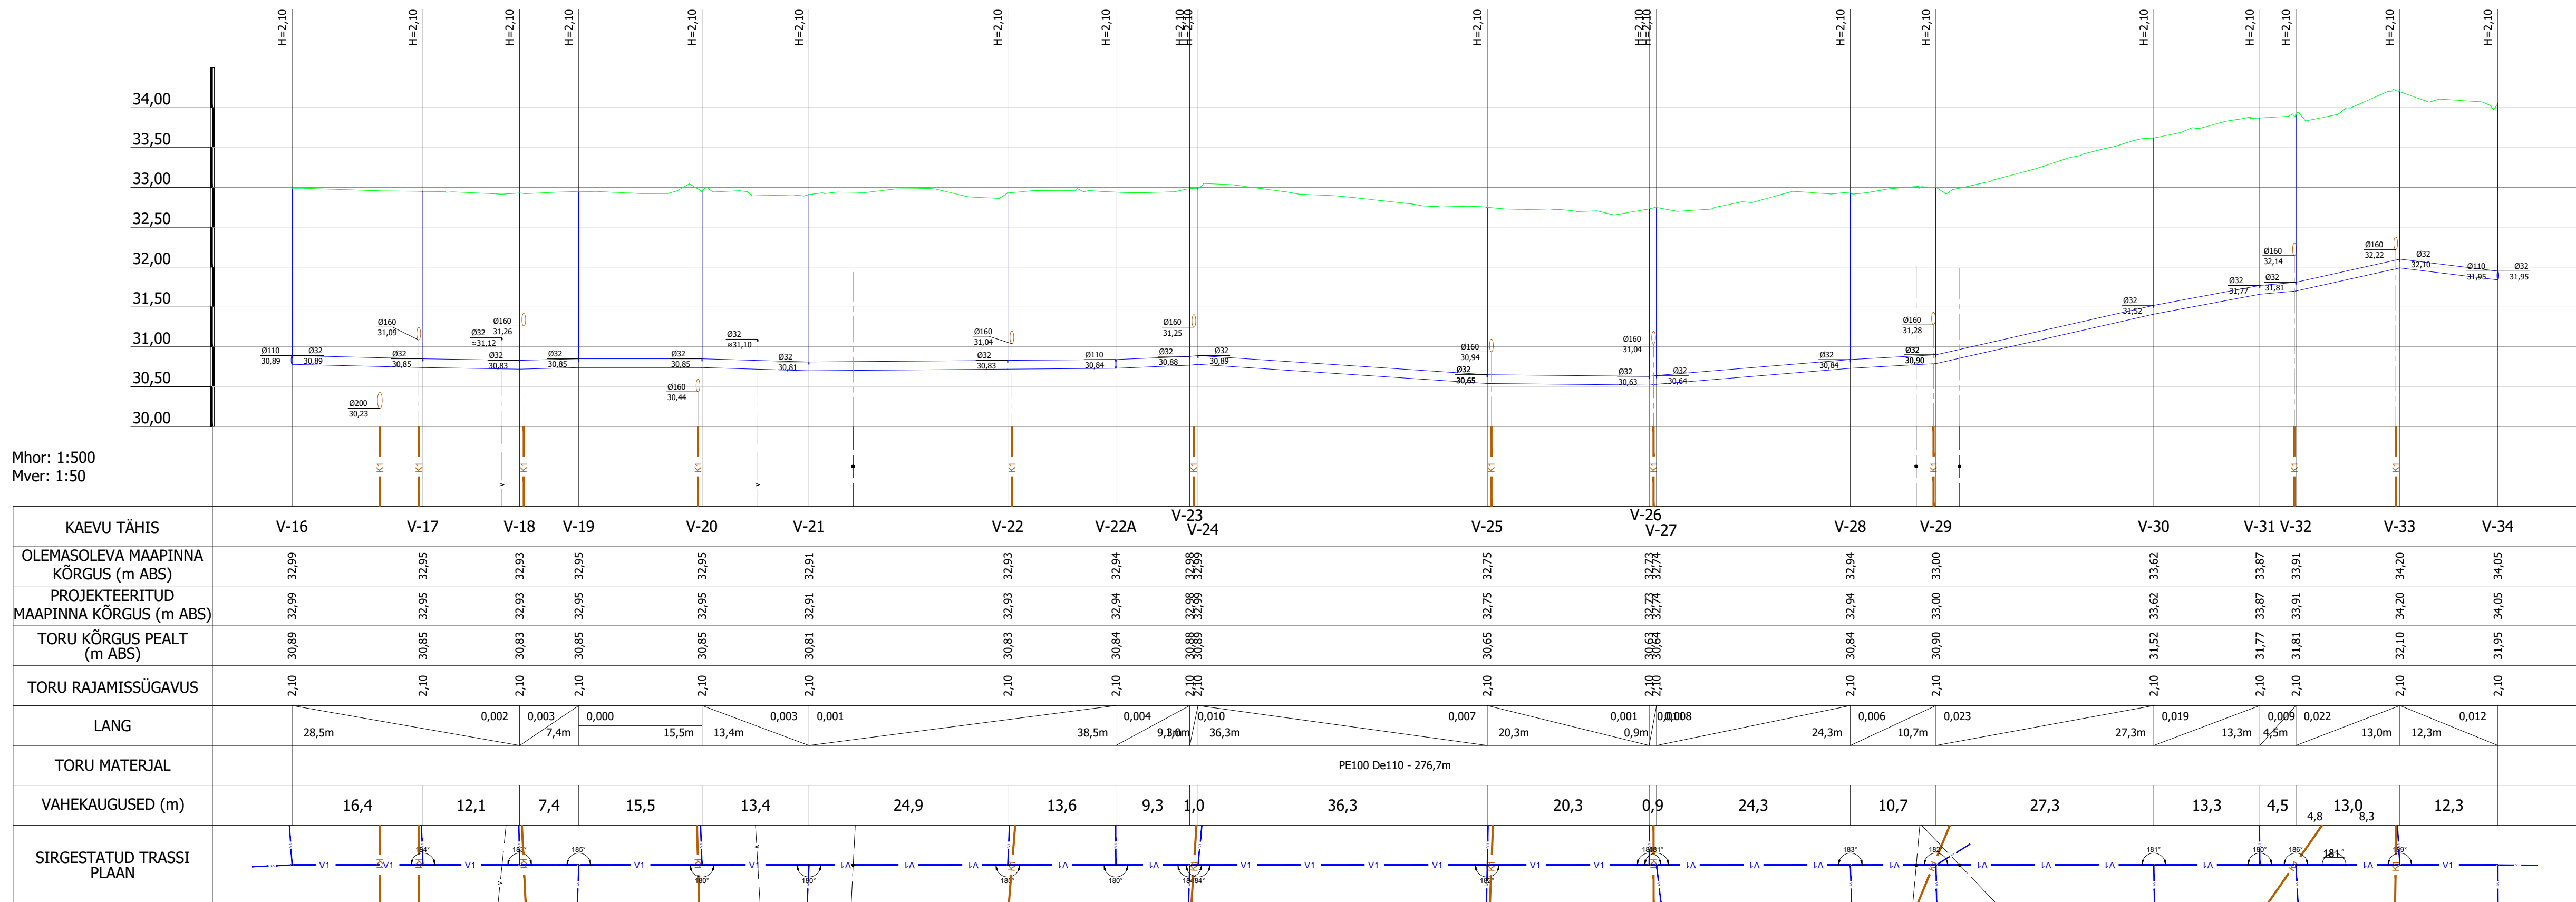[illegible]


Kanal ülemine RVP-2 pumplasse

Mhor: 1:500
Mver: 1:50

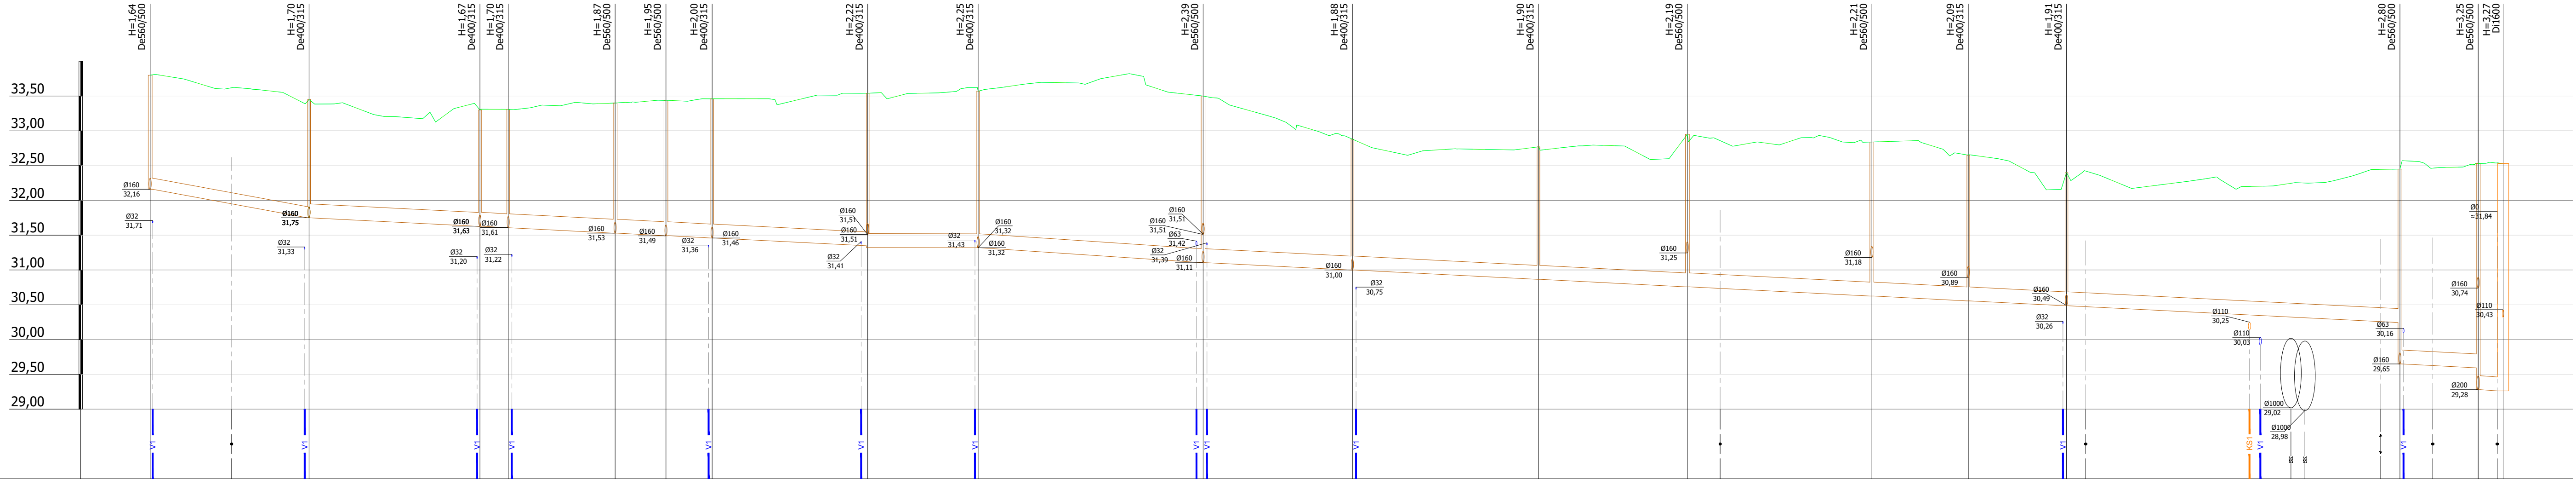

KAEVU TÄHIS	KK-25	KK-26	KK-27	KK-28	KK-29	KK-30	KK-31	KK-32	KK-33	KK-34	KK-35	KK-36	KK-37	KK-38	KK-39	KK-40	KK-41	KK-42
OLEMASOLEVA MAAPINNA KÕRGUS (m ABS)	33,80	33,45	33,30	33,30	33,40	33,44	33,46	33,54	33,57	33,50	32,88	32,77	32,95	32,84	32,65	32,40	32,45	32,53
PROJEKTEERITUD MAAPINNA KÕRGUS (m ABS)	33,80	33,45	33,30	33,31	33,40	33,44	33,46	33,54	33,57	33,50	32,88	32,77	32,95	32,84	32,65	32,40	32,45	32,53
TORU PÕHJA KÕRGUS (m ABS)	32,16	31,75	31,63	31,63	31,53	31,49	31,46	31,35	31,32	31,11	31,00	30,87	30,76	30,63	30,56	30,49	30,25	29,59
TORU RAJAMISSÜGAVUS	1,64	1,70	1,67	1,67	1,87	1,95	2,00	2,19	2,22	2,25	1,88	1,90	2,19	2,21	2,09	1,91	2,20	2,94
LANG	22,9m	0,018	24,6m	0,005	0,006	4,1m	51,7m	0,005	15,9m	0,000	32,4m	0,007	172,2m	0,005	11,3m	0,005	0,005	3,6m
TORU MATERJAL	Plast De160 - 22,9m																	
VAHEKAUGUSED (m)	22,9	24,6	4,1	15,4	7,3	6,6	22,4	15,9	32,4	21,5	26,8	21,4	26,5	13,9	14,1	48,0	11,3	3,6
SIRGESTATUD TRASSI PLAAN																		


Muudatuse nr	Kuupäev	Projekteerija	Vastutav spetsialist	Seiglus	Töö tellija
Projekteerija					Emajõe Veevõrk AS
Keskonnaprojekt KESKONNAPROJEKT OÜ KESKONNAPROJEKT A: Ringtee 12, 50105 Tartu T: +372 7305 060 E: kproj@keskonnaprojekt.ee MTK reg nr EPT0769210-0001			Töö nimetus "Kasepää küla vee- ja kanalisatsioonisteede rajamise projekteerimine"		
Vastutav spetsialist Janno Erm			Töö valjandmise aeg 10.08.2026		
Projekteeris Tatjana Akhtyrtseva			Joonise nimetus Torustiku pikiprofil. Sõpruse tn Kanalisatsioon lõigus KK-25 kuni RKP_013		
			Joonise digiaadress		
			Projekti staadium		
			Töö number		
			TP		
			Joonise number		
			VK-6-01-07		

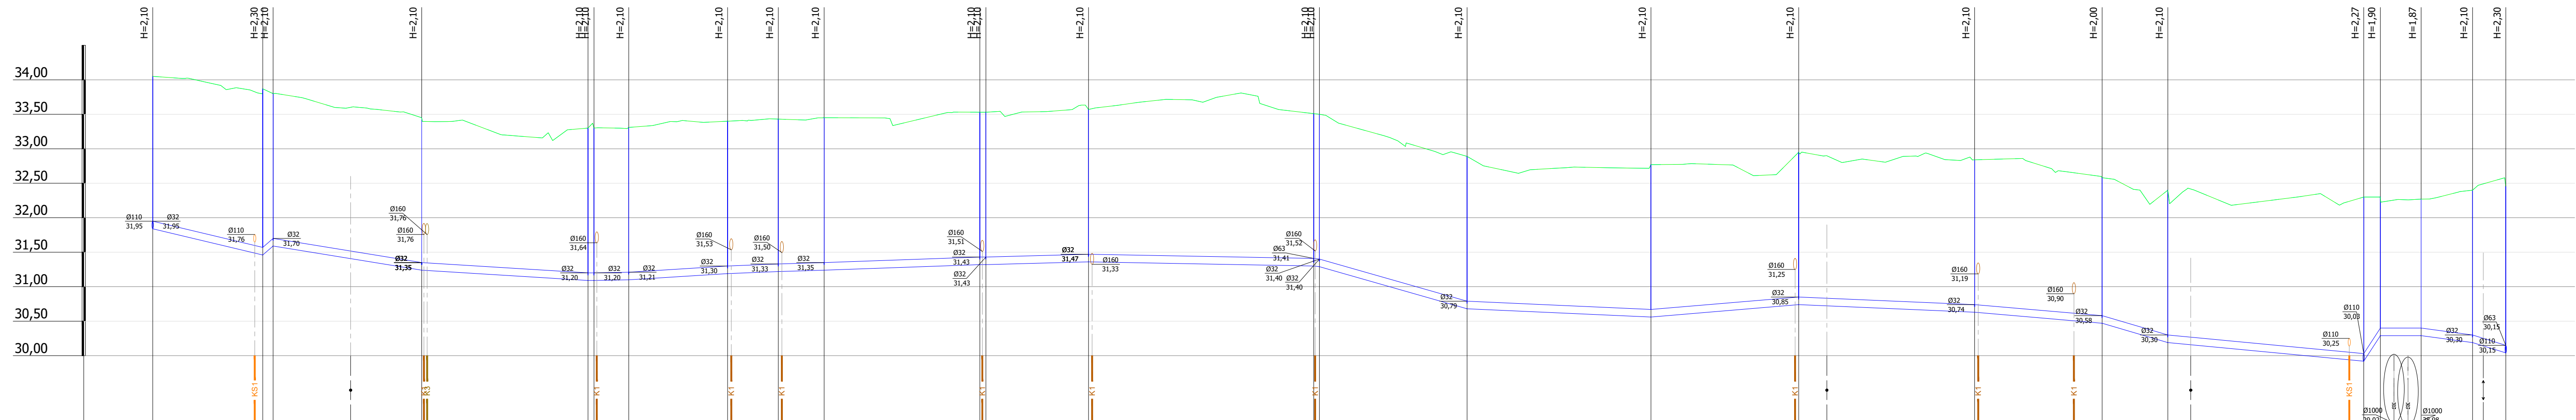

KAEVU TÄHIS	V-34	V-35 V-36	V-37	V-38 V-39 V-40	V-41	V-42	V-43	V-44 V-45	V-46	V-47 V-48	V-49	V-50	V-51	V-52	V-53	V-54	V-54A V-135 V-136	V-55	V-56						
OLEMASOLEVA MAAPINNA KÕRGUS (m ABS)	34,05	33,87 33,80	33,45	33,30 33,31	33,40	33,43	33,45	33,53	33,57	33,50	32,89	32,77	32,95	32,84	32,58	32,40	32,30 32,30	32,27	32,40 32,45						
PROJEKTEERITUD MAAPINNA KÕRGUS (m ABS)	34,05	33,87 33,80	33,45	33,30 33,31	33,40	33,43	33,45	33,53	33,57	33,50	32,89	32,77	32,95	32,84	32,58	32,40	32,30 32,30	32,27	32,40 32,45						
TORU KÕRGUS PEALT (m ABS)	31,95	31,57 31,70	31,35	31,20 31,21	31,30	31,33	31,35	31,43	31,47	31,40	30,79	30,67	30,85	30,74	30,58	30,30	30,03 30,40	30,40	30,30 30,15						
TORU RAJAMISSÜGAVUS	2,10	2,30 2,10	2,10	2,10 2,10	2,10	2,10	2,10	2,10	2,10	2,10	2,10	2,10	2,10	2,10	2,00	2,10	2,27 1,90	1,87	2,10 2,30						
LANG	16,0m	0,024 1,5m	0,087 21,6m	0,016 24,1m	0,006 0,002 0,9m	0,006 5,0m	0,004 14,3m	0,003 7,4m	0,004 6,6m	0,004 22,6m	0,003 0,9m	0,022 14,9m	0,028 32,7m	0,005 26,7m	0,008 21,4m	0,004 25,5m	0,004 18,5m	0,009 9,5m	0,029 28,4m	0,010 2,4m	0,000 5,9m	0,013 7,5m	0,031 4,8m		
TORU MATERJAL	PE100 De110 - 341,2m																								
VAHEKAUGUSED (m)	16,0	1,5	21,6	24,1	0,9	5,0	14,3	7,4	6,6	22,6	0,9	14,9	32,7	0,8	21,4	26,7	21,4	25,5	18,5	9,5	28,4	2,4	5,9	7,5	4,8
SIRGESTATUD TRASSI PLAAN																									

[illegible]

Surve ülemine RVP-2 pumpla läh (Õ)

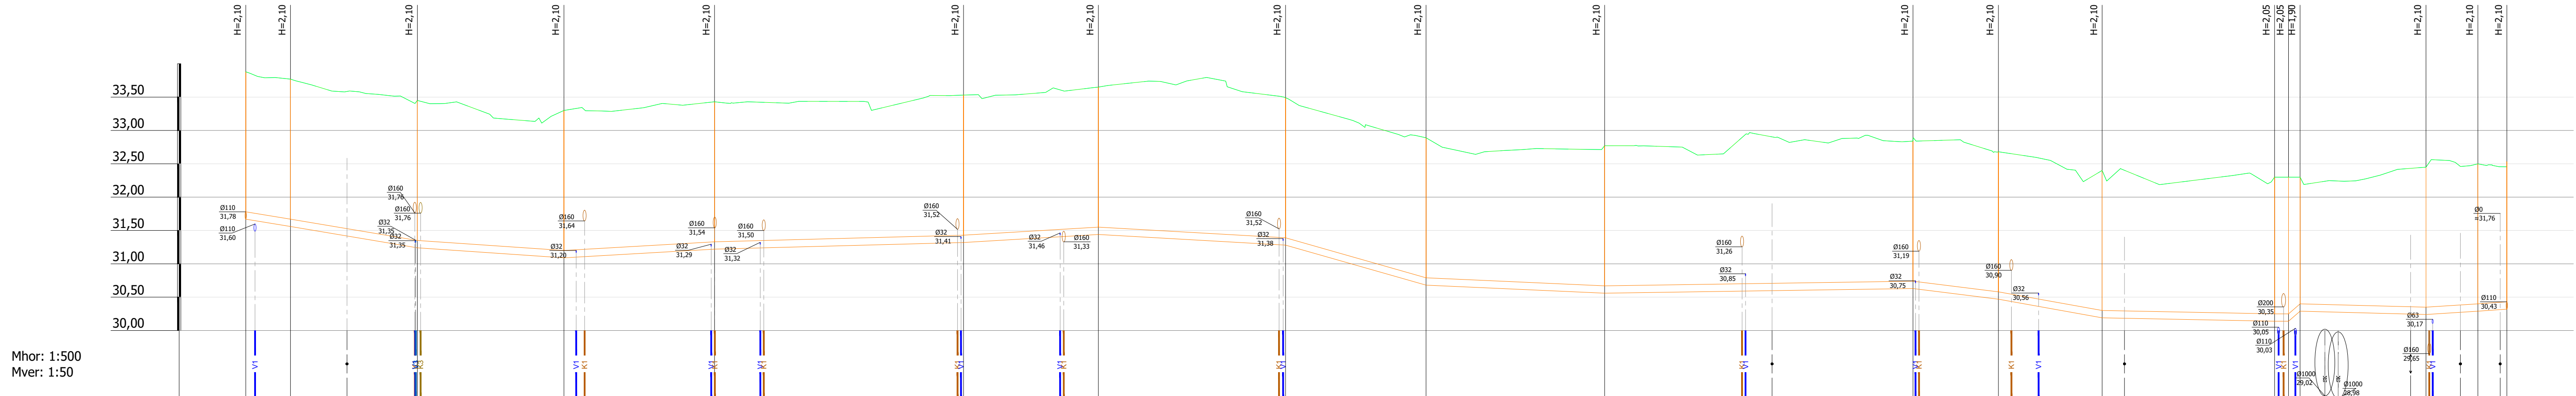

KAEVU TÄHIS	KS-15	KS-16	KS-17	KS-18	KS-19	KS-20	KS-21	KS-22	KS-23	KS-24	KS-25	KS-26	KS-27	KS-28	KS-29	KS-30	KS-31	KS-32	
OLEMASOLEVA MAAPINNA KÕRGUS (m ABS)	33,88	33,77	33,45	33,30	33,43	33,53	33,65	33,49	32,89	32,77	32,84	32,68	32,40	32,30	32,30	32,45	32,50	32,53	
PROJEKTEERITUD MAAPINNA KÕRGUS (m ABS)	33,88	33,77	33,45	33,30	33,43	33,53	33,65	33,49	32,89	32,77	32,84	32,68	32,40	32,30	32,30	32,45	32,50	32,53	
TORU KÕRGUS PEALT (m ABS)	31,78	31,67	31,35	31,20	31,33	31,43	31,55	31,39	30,79	30,67	30,74	30,58	30,30	30,25	30,25	30,35	30,40	30,43	
TORU RAJAMISSÜGAVUS	2,10	2,10	2,10	2,10	2,10	2,10	2,10	2,10	2,10	2,10	2,10	2,10	2,10	2,05	1,90	2,10	2,10	2,10	
LANG	0,016 6,7m	19,0m	0,017 22,0m	0,007 22,6m	0,006 22,6m	0,003 37,4m	0,006 20,2m	0,006 28,1m	0,028 26,8m	0,004 21,1m	0,002 46,3m	0,012 12,8m	0,018 15,6m	0,018 25,9m	0,002 2,1m	0,00086 18,9m	0,003 7,8m	0,007 4,3m	
TORU MATERJAL	PE100 De110 - 339,4m																		
VAHEKAUGUSED (m)	6,7	19,0	22,0	22,6	37,4	20,2	28,1	21,1	26,8	21,5	46,3	24,8	12,8	15,6	25,9	2,1	18,9	7,8	4,3
SIRGESTATUD TRASSI PLAAN																			


	</
--	--	----




OU KESKKONNAPROJEKT
A: Ringtee 12, 50105 Tartu
T: +372 7305 060
E: kp@keskkonnaprojekt.ee
MTK reg nr EP10769210-0001

Vastutav spetsialist
Janno Erm

Projektseeria
Tatjana Akhtyrtseva

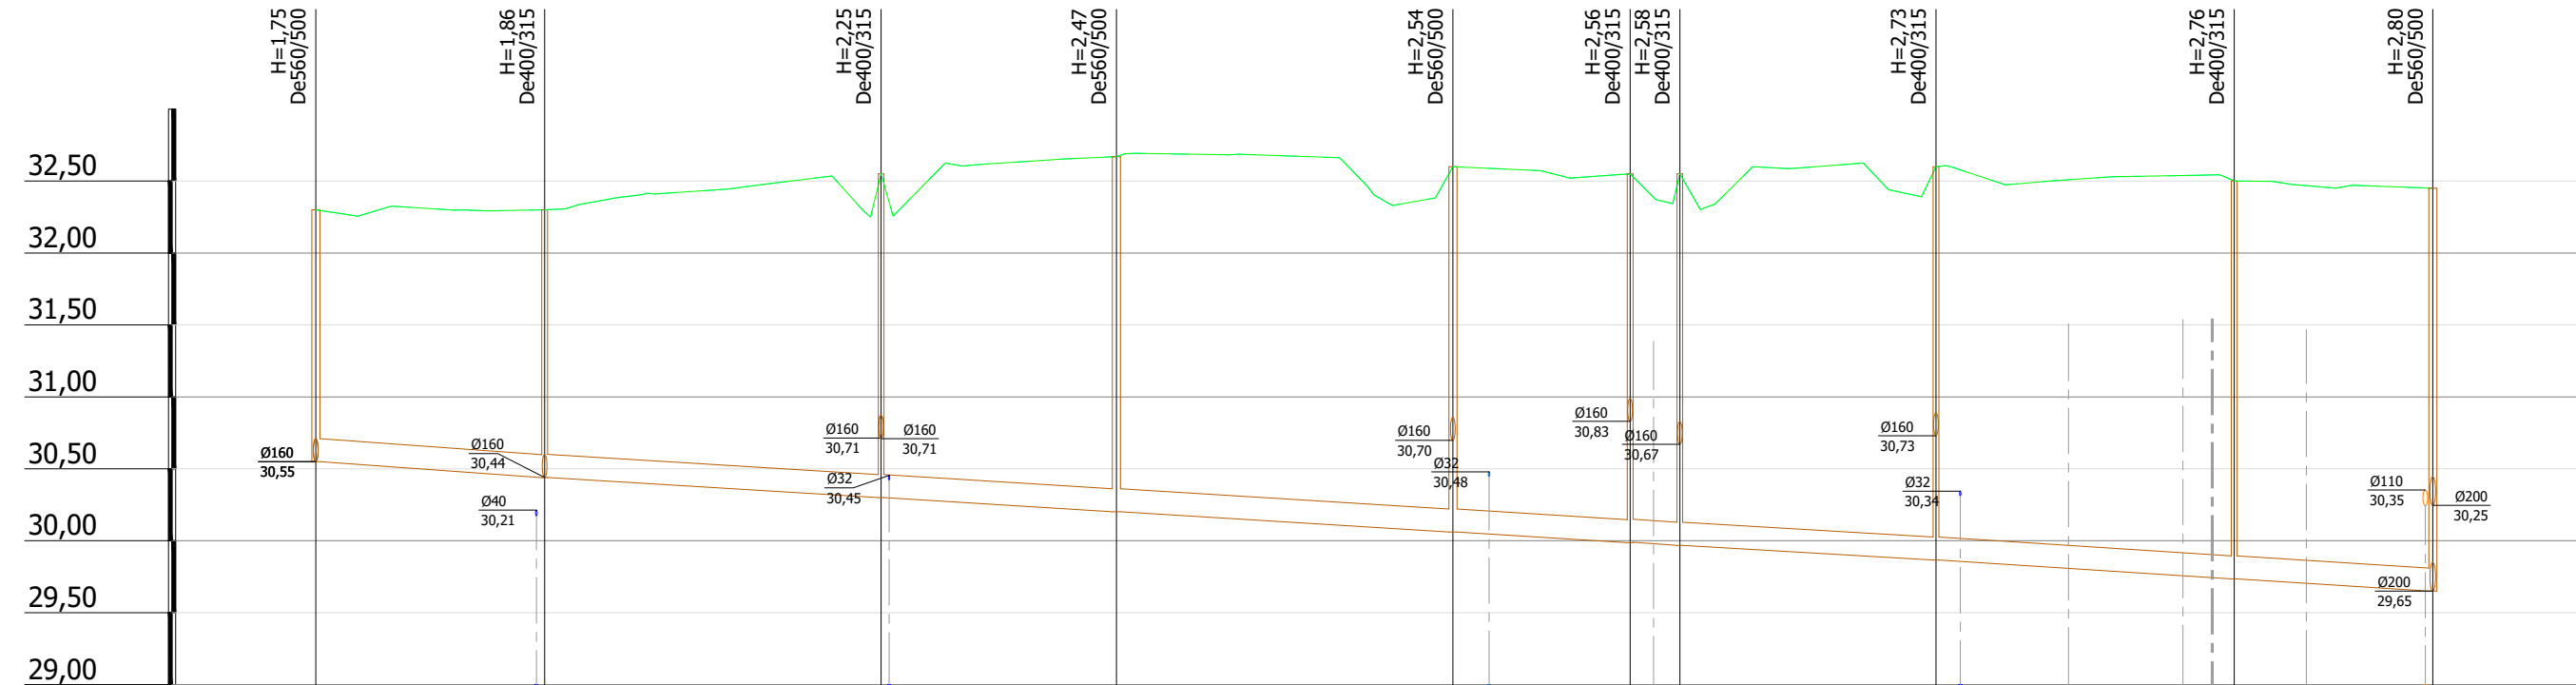


KAEVU TÄHIS	KK-85	KK-86	KK-87	KK-88	KK-89	KK-90	KK-91	KK-92	KK-93	KK-41
OLEMASOLEVA MAAPINNA KÕRGUS (m ABS)	32,30	32,30	32,55	32,67	32,60	32,55	32,55	32,60	32,50	32,45
PROJEKTEERITUD MAAPINNA KÕRGUS (m ABS)	32,30	32,30	32,55	32,67	32,60	32,55	32,55	32,60	32,50	32,45
TORU PÕHJA KÕRGUS (m ABS)	30,55	30,44 30,44	30,30	30,20	30,06	29,99 29,99	29,97	29,87	29,74	29,65
TORU RAJAMISSÜGAVUS	1,75	1,86 1,86	2,25	2,47	2,54	2,56 2,56	2,58	2,73	2,76	2,80
LANG										
TORU MATERJAL	Plast De160 - 147,2m									
VAHEKAUGUSED (m)	15,9 23,4 16,4 23,4 12,3 3,5 17,8 20,7 13,8									
SIRGESTATUD TRASSI PLAAN										

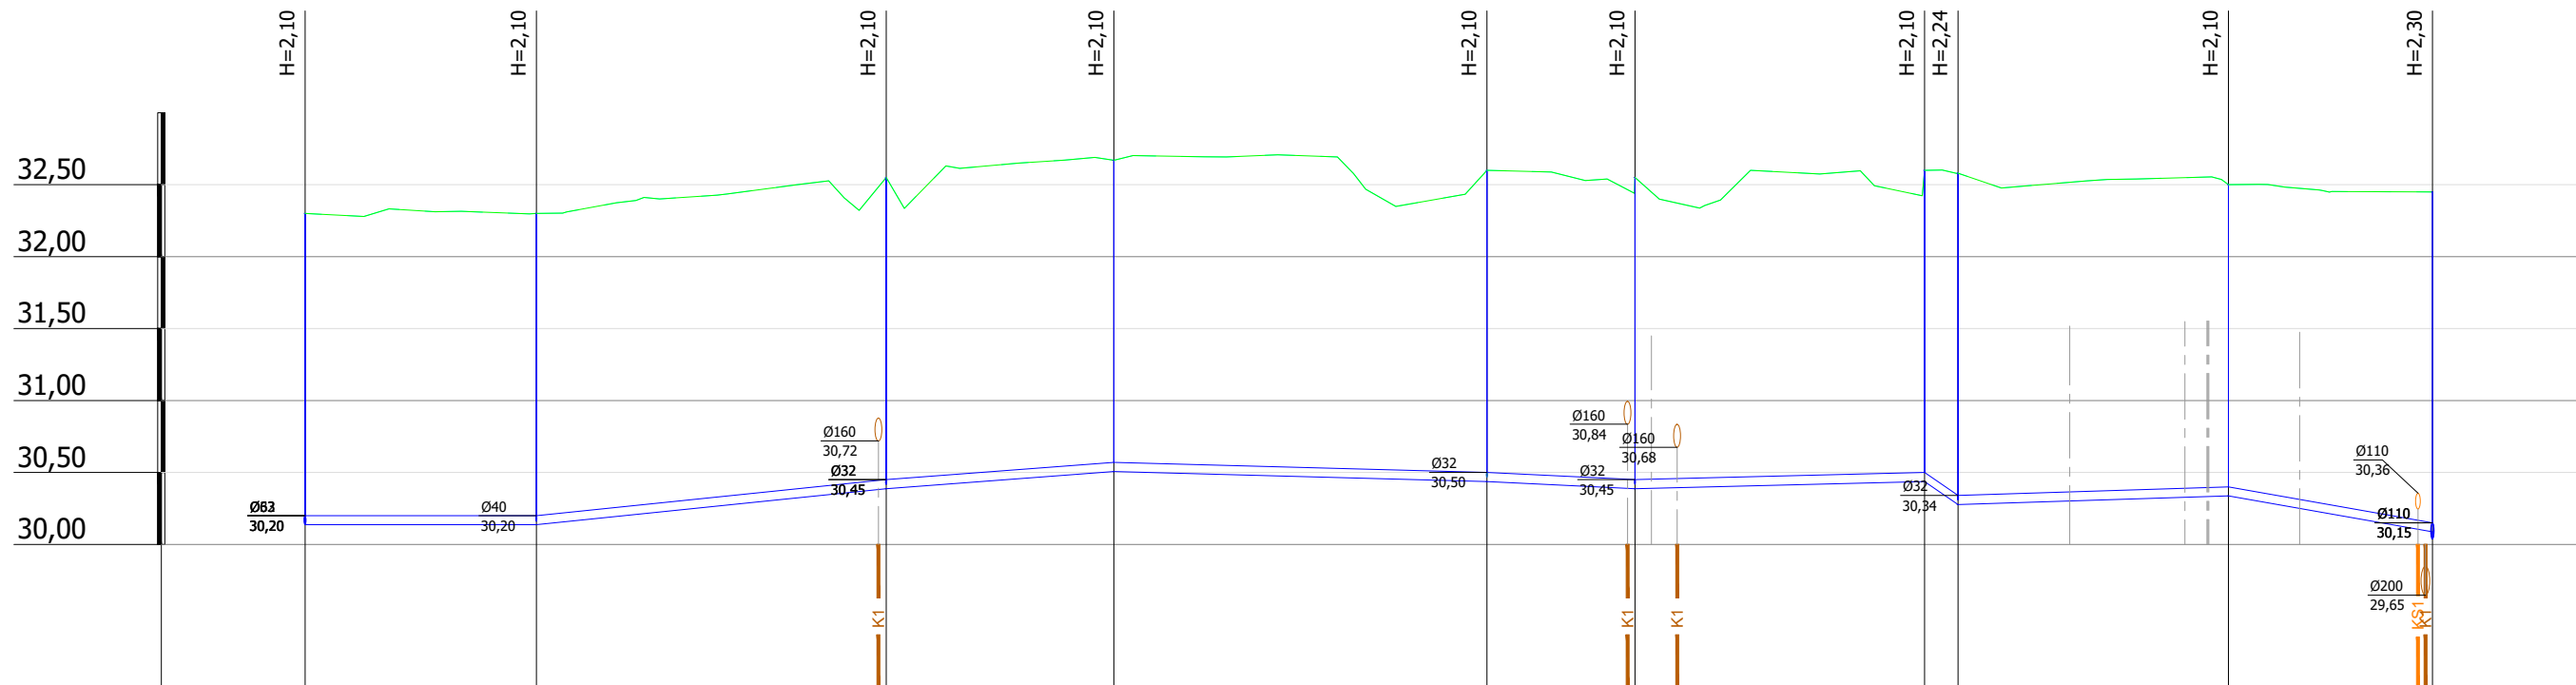

KAEVU TÄHIS	V-115	V-116	V-117	V-118	V-119	V-120	V-121 V-122	V-123	V-56
OLEMASOLEVA MAAPINNA KÕRGUS (m ABS)	32,30	32,30	32,55	32,67	32,60	32,55	32,60 32,58	32,50	32,45
PROJEKTEERITUD MAAPINNA KÕRGUS (m ABS)	32,30	32,30	32,55	32,67	32,60	32,55	32,60 32,58	32,50	32,45
TORU KÕRGUS PEALT (m ABS)	30,20	30,20	30,45	30,57	30,50	30,45	30,50 30,34	30,40	30,15
TORU RAJAMISSÜGAVUS	2,10	2,10	2,10	2,10	2,10	2,10	2,10 2,24	2,10	2,30
LANG									
TORU MATERJAL	PE100 De63 - 148,0m								
VAHEKAUGUSED (m)	16,1	24,3	15,8	25,9	10,3	20,1	2,3	18,8	14,2
SIRGESTATUD TRASSI PLAAN									

[illegible]


Kanala alumine RVP-2 pumplasse (Ö)

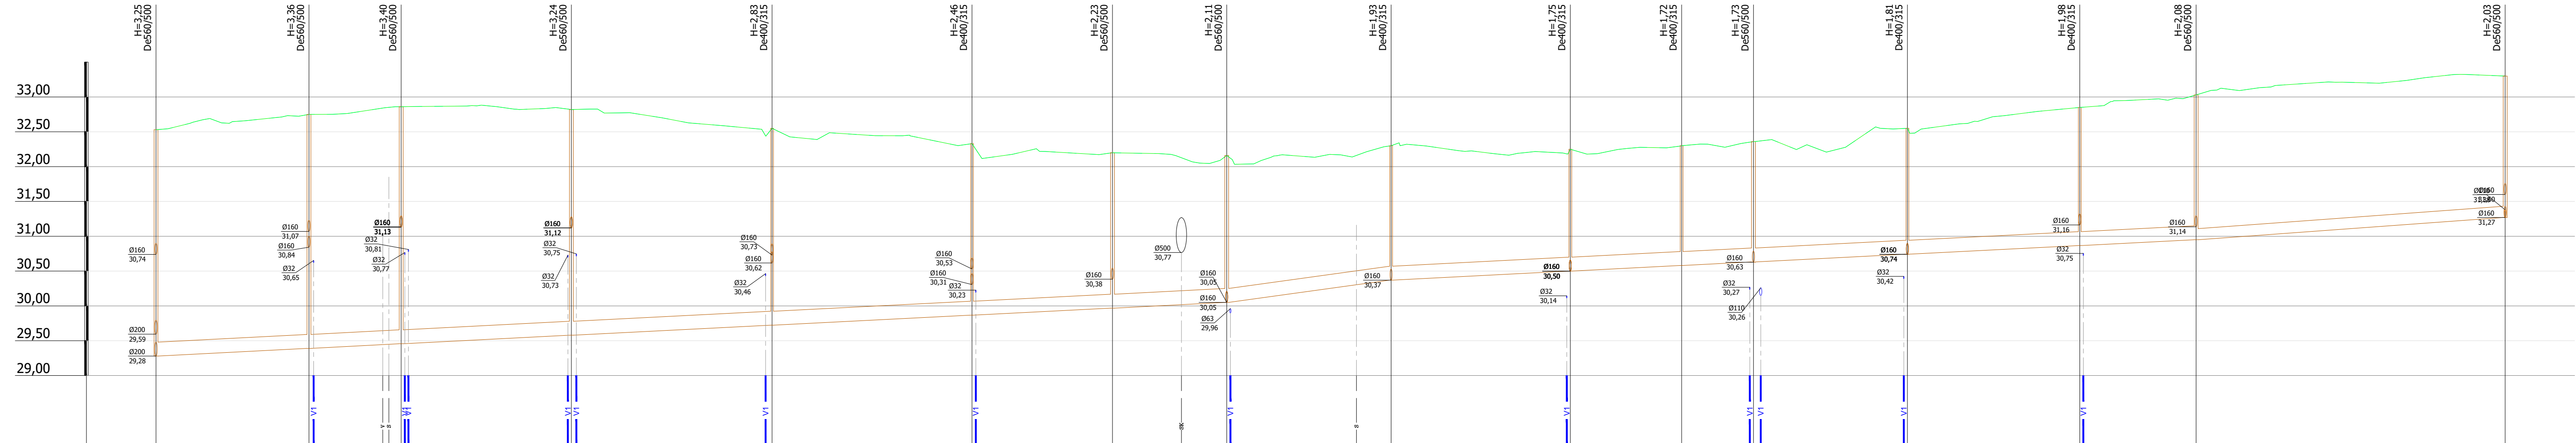


Mhor: 1:500
Mver: 1:50

KAEVU TÄHIS	KK-42	KK-43	KK-44	KK-45	KK-46	KK-47	KK-48	KK-49	KK-50	KK-51	KK-52	KK-53	KK-54	KK-55	KK-56	KK-58				
OLEMASOLEVA MAAPINNA KÕRGUS (m ABS)	32,53	32,75	32,86	32,82	32,55	32,33	32,20	32,16	32,30	32,25	32,30	32,36	32,55	32,85	33,03	33,30				
PROJEKTEERITUD MAAPINNA KÕRGUS (m ABS)	32,53	32,75	32,86	32,82	32,55	32,33	32,20	32,16	32,30	32,25	32,30	32,36	32,55	32,85	33,03	33,30				
TORU PÕHJA KÕRGUS (m ABS)	29,28	29,39	29,46	29,58	29,72	29,87	29,97	30,05	30,37	30,50	30,58	30,63	30,74	30,87	30,95	31,27				
TORU RAJAMISSÜGAVUS	3,25	3,36	3,40	3,24	2,83	2,46	2,23	2,11	1,93	1,75	1,72	1,73	1,81	1,98	2,08	2,03				
LANG	0,005	153,9m													0,014	23,6m	0,005	115,7m	0,007	44,4m
TORU MATERJAL	Plast De200 - 293,3m													Plast De160 - 44,4m						
VAHEKAUGUSED (m)	22,0	13,3	24,5	28,9	28,7	20,2	16,4	23,6	25,8	16,0	10,3	22,1	24,8	16,7	44,4					
SIRGESTATUD TRASSI PLAAN																				

[illegible]

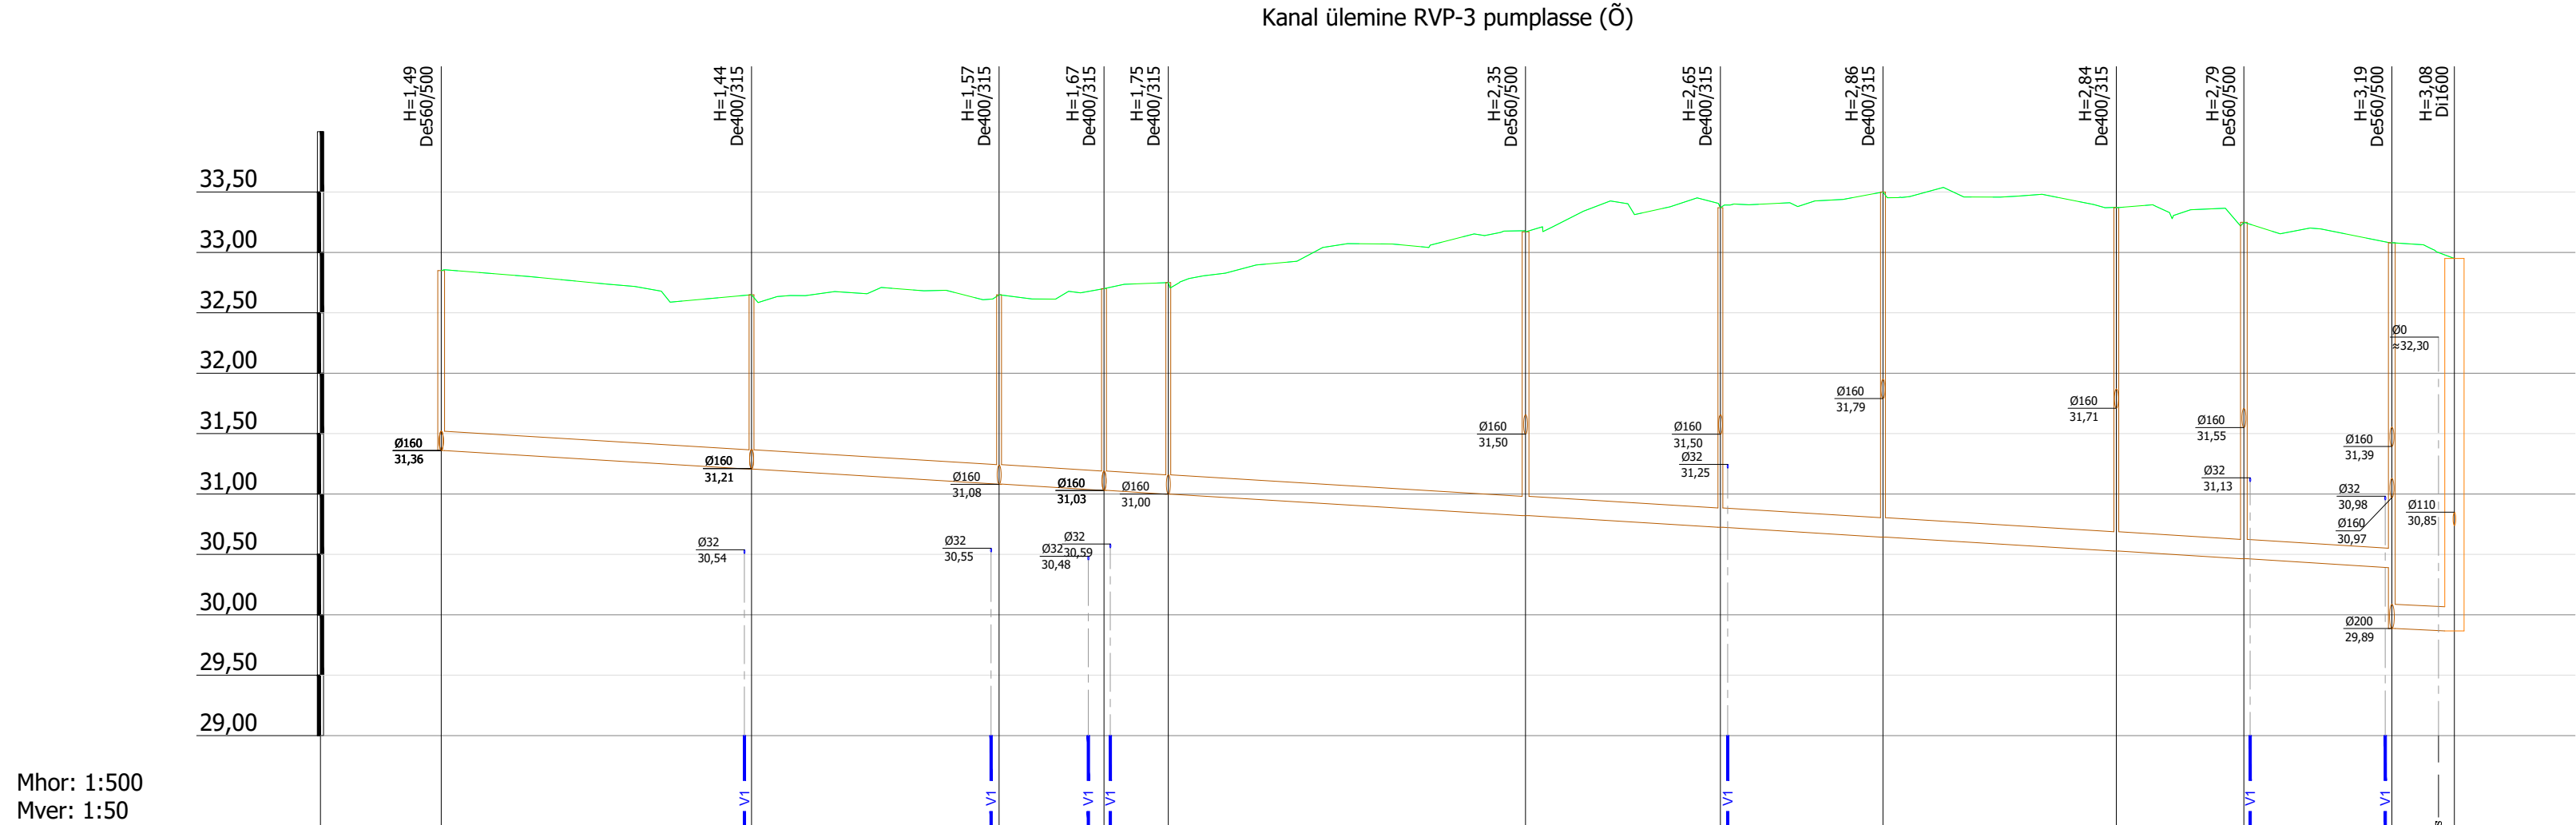


KAEVU TÄHIS	KK-59	KK-60	KK-61	KK-62	KK-63	KK-63a	KK-64	KK-65	KK-66	KK-67	Kasepää_RKP_014 KK-68
OLEMASOLEVA MAAPINNA KÕRGUS (m ABS)	32,85	32,65	32,65	32,70	32,75	33,17	33,37	33,50	33,37	33,25	33,08
PROJEKTEERITUD MAAPINNA KÕRGUS (m ABS)	32,85	32,65	32,65	32,70	32,75	33,17	33,37	33,50	33,37	33,25	33,08
TORU PÕHJA KÕRGUS (m ABS)	31,36	31,21	31,08	31,03	31,00	30,82	30,72	30,64	30,53	30,46	30,39
TORU RAJAMISSÜGAVUS	1,49	1,44	1,57	1,67	1,75	2,35	2,65	2,86	2,84	2,79	2,69
LANG											0,004
TORU MATERJAL	Plast De160 - 161,5m										Plast De200 - 5,2m
VAHEKAUGUSED (m)	25,7	20,5	8,7	5,3	29,6	16,1	13,5	19,3	10,6	12,3	5,2
SIRGESTATUD TRASSI PLAAN											

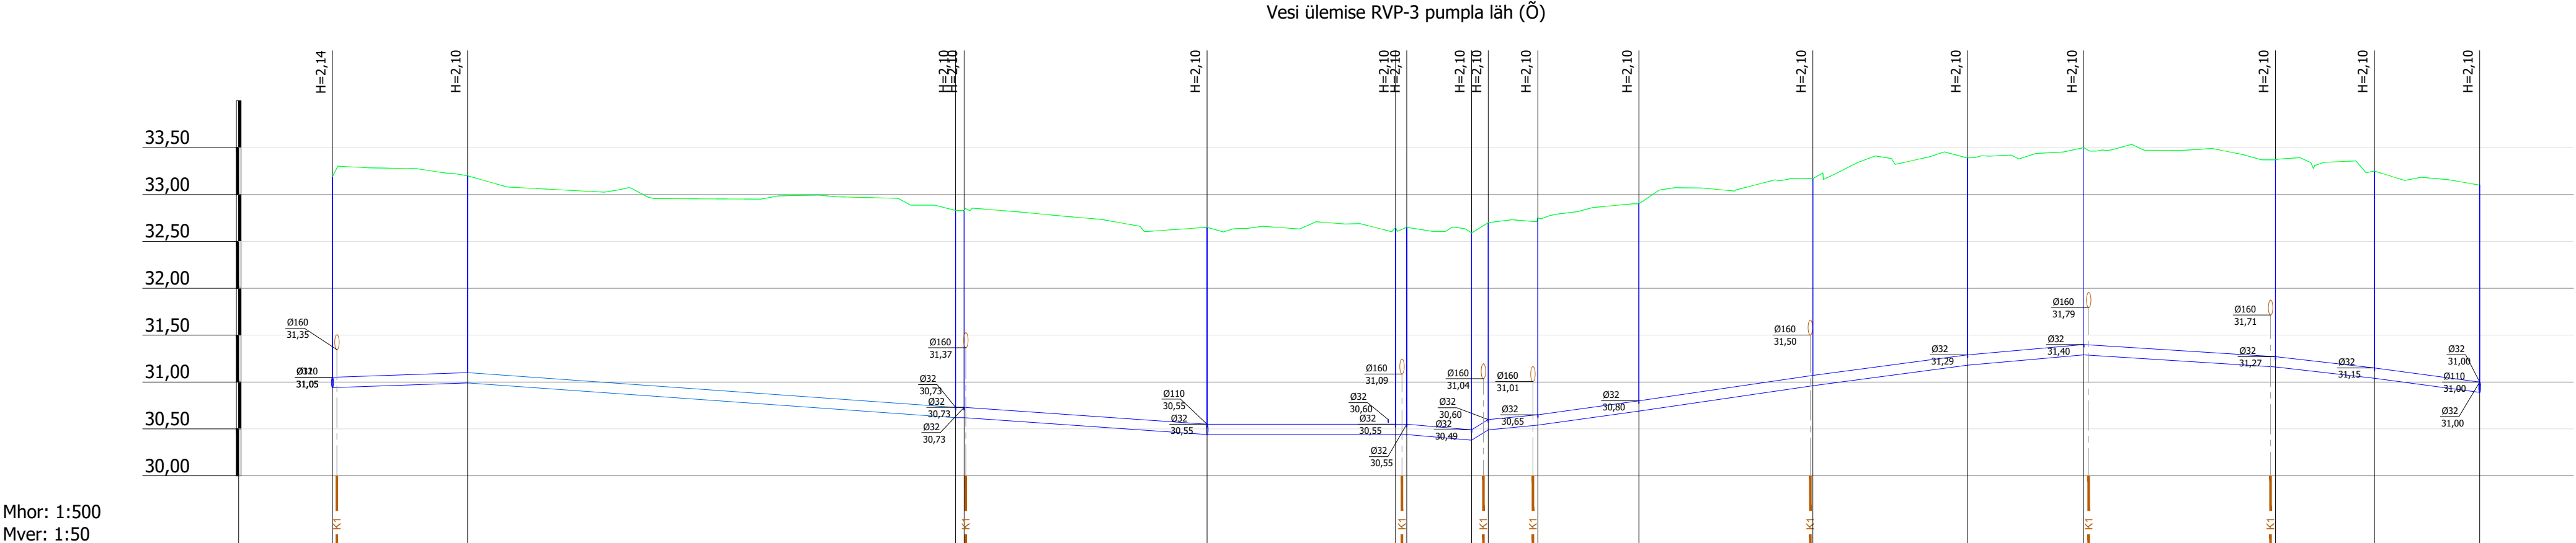


KAEVU TÄHIS	V-78	V-79	V-80 V-81	V-82	V-83 V-84	V-85 V-85a	V-86	V-87	V-88	V-89	V-90	V-91	V-92	V-93
OLEMASOLEVA MAAPINNA KÕRGUS (m ABS)	33,19	33,20	32,83	32,65	32,65	32,59	32,70	32,90	33,17	33,39	33,50	33,37	33,25	33,10
PROJEKTEERITUD MAAPINNA KÕRGUS (m ABS)	33,19	33,20	32,83	32,65	32,65	32,59	32,70	32,90	33,17	33,39	33,50	33,37	33,25	33,10
TORU KÕRGUS PEALT (m ABS)	31,05	31,10	30,73	30,55	30,55	30,49	30,60	30,80	31,07	31,29	31,40	31,27	31,15	31,00
TORU RAJAMISSÜGAVUS	2,14	2,10	2,10	2,10	2,10	2,10	2,10	2,10	2,10	2,10	2,10	2,10	2,10	2,10
LANG	0,003	14,4m 52,0m	0,007 0,9m 25,9m	0,007	0,000 21,3m	0,009 6,9m	0,009 1,8m	0,014 5,3m	0,015 10,8m	0,013 18,6m	0,009 16,5m	0,006 12,4m	0,011 20,4m	0,013 10,6m 11,2m
TORU MATERJAL	PE100 De110 - 14,4m	PE100 RC De110 - 52,0m												
VAHEKAUGUSED (m)	14,4	52,0	0,9	25,9	20,1	1,2	6,9	1,8	5,3	10,8	18,6	16,5	12,4	20,4
SIRGESTATUD TRASSI PLAAN														


Muudatuse nr	Kuupäev	Projekteerija	Vastutav spetsialist	Töö nimetus	Töö tellija
Projekteerija				Kasepää küla vee- ja kanalisatsioonisüsteemide rajamise projektiteerimine	Ennajo Veevärk AS
Vastutav spetsialist				Objekti aadress Kasepää küla, Mustvee vald, Jõgeva maakond	Töö väljaandmise aeg 10.08.2026
Projekteeris	Janno Erm			Altkirja /alkirjastatud digitaalselt/	Joone number 3348
Projekteeris	Tatjana Akhtyrseva			Altkirja /alkirjastatud digitaalselt/	Joone number VK-6-01-14

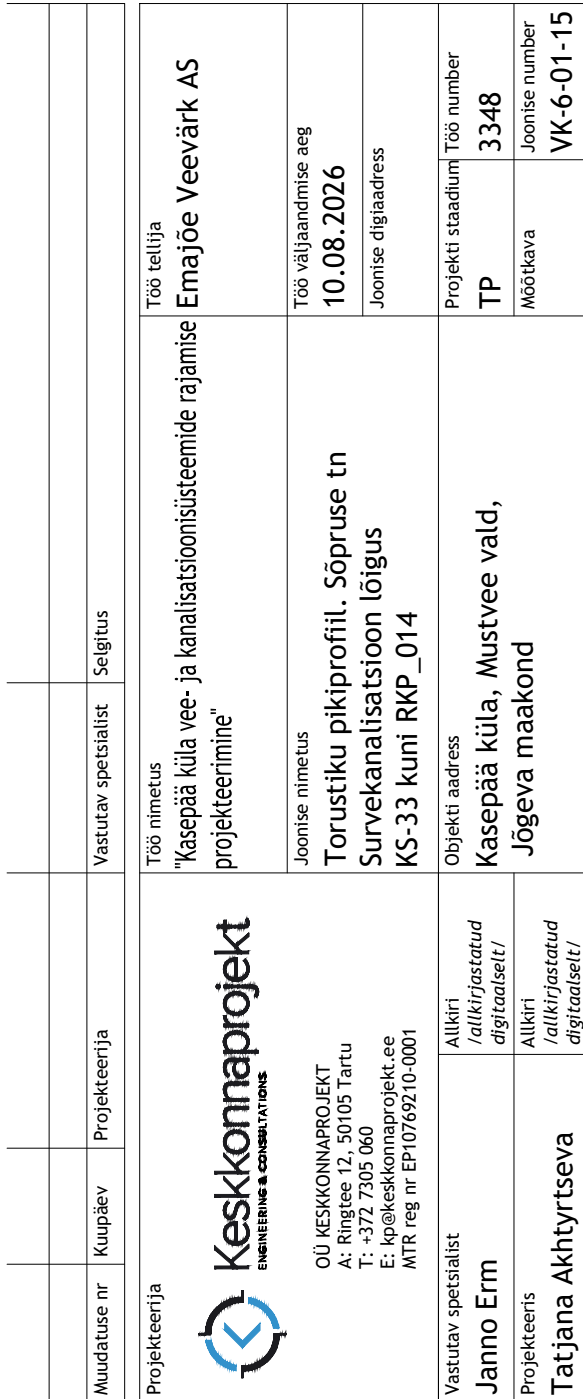


Kanal alumine RVP-3 pumplasse

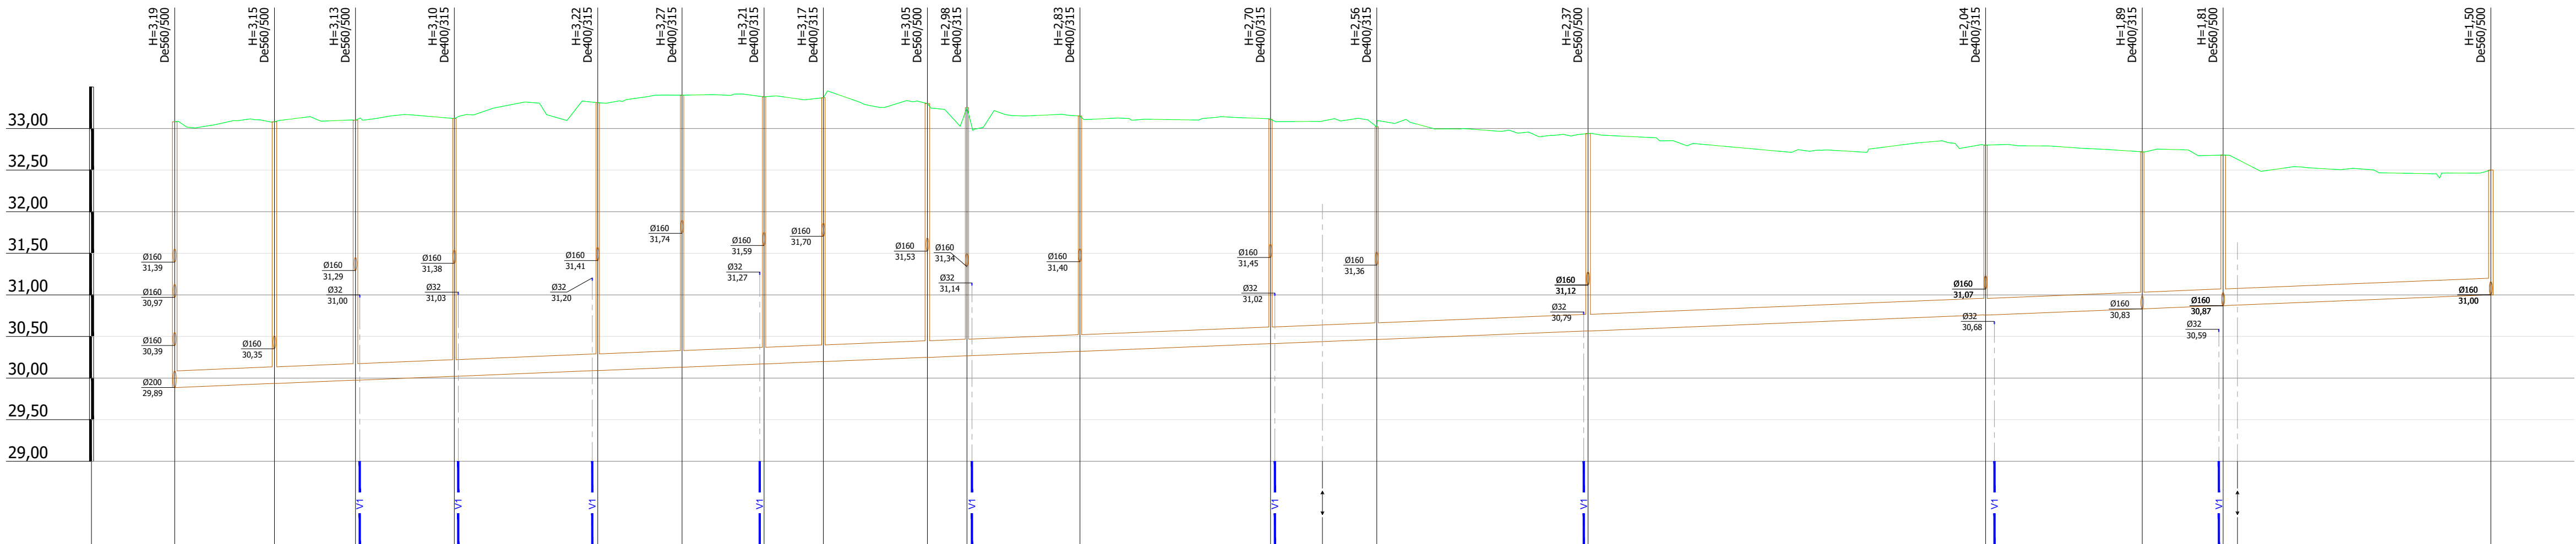

Mhor: 1:50
Mver: 1:50

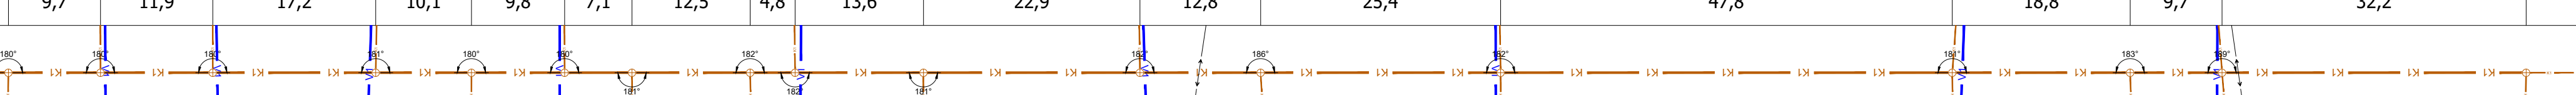KAEVU TÄHIS	KK-68	KK-69	KK-70	KK-71	KK-72	KK-73	KK-74	KK-75	KK-76	KK-77	KK-78	KK-79	KK-80	KK-81	KK-82	KK-83	KK-84	KK-84a	
OLEMASOLEVA MAAPINNA KÕRGUS (m ABS)	33,08	33,08	33,10	33,12	33,31	33,40	33,38	33,37	33,30	33,25	33,15	33,11	33,02	32,94	32,80	32,72	32,68	32,50	
PROJEKTEERITUD MAAPINNA KÕRGUS (m ABS)	33,08	33,08	33,10	33,12	33,31	33,40	33,38	33,37	33,30	33,25	33,15	33,11	33,02	32,94	32,80	32,72	32,68	32,50	
TORU PÕHJA KÕRGUS (m ABS)	29,89	29,93	29,97	30,02	30,09	30,13	30,17	30,20	30,25	30,27	30,32	30,41	30,46	30,57	30,76 30,76	30,83	30,87	31,00	
TORU RAJAMISSÜGAVUS	3,19	3,15	3,13	3,10	3,22	3,27	3,21	3,17	3,05	2,98	2,83	2,70	2,56	2,37	2,04 2,04	1,89	1,81	1,50	
LANG	0,004																		278,2m
TORU MATERJAL	Plast De200 - 278,2m																		
VAHEKAUGUSED (m)	12,0	9,7	11,9	17,2	10,1	9,8	7,1	12,5	4,8	13,6	22,9	12,8	25,4	47,8	18,8	9,7	32,2		
SIRGESTATUD TRASSI PLAAN																			


Muudatuse nr	Kuupaev	Projekteerija	Vastutav spetsialist	Selgitus		
Projekteerija  Keskonnaprojekt ENVIRONMENTAL & CONSULTANTS Töö nimetus "Kesepää küla vee- ja kanalisatsioonisüsteemide rajamine projekteerimine" Töö tellija Emajõe Veevärk AS						
Joonise nimetus Torustiku pikiprofilil. Sõpruse tn kanalisatsioon lõigus KK-68 kuni KK-84a Joonise number 10.08.2026 Joonise digiaadress						
Vastutav spetsialist	Janno Erm	Allkiri <i>ralkri/rästatud digitaalselt!</i>	Objekti aadress Kesepää küla, Mustvee vald, Jõgeva maakond	Projekt alustatum TP 3348	Töö number	
Projekteerits	Tatjana Akhtyrtsava	Allkiri <i>ralkri/rästatud digitaalselt!</i>		Joonise number		VK-6-01-16

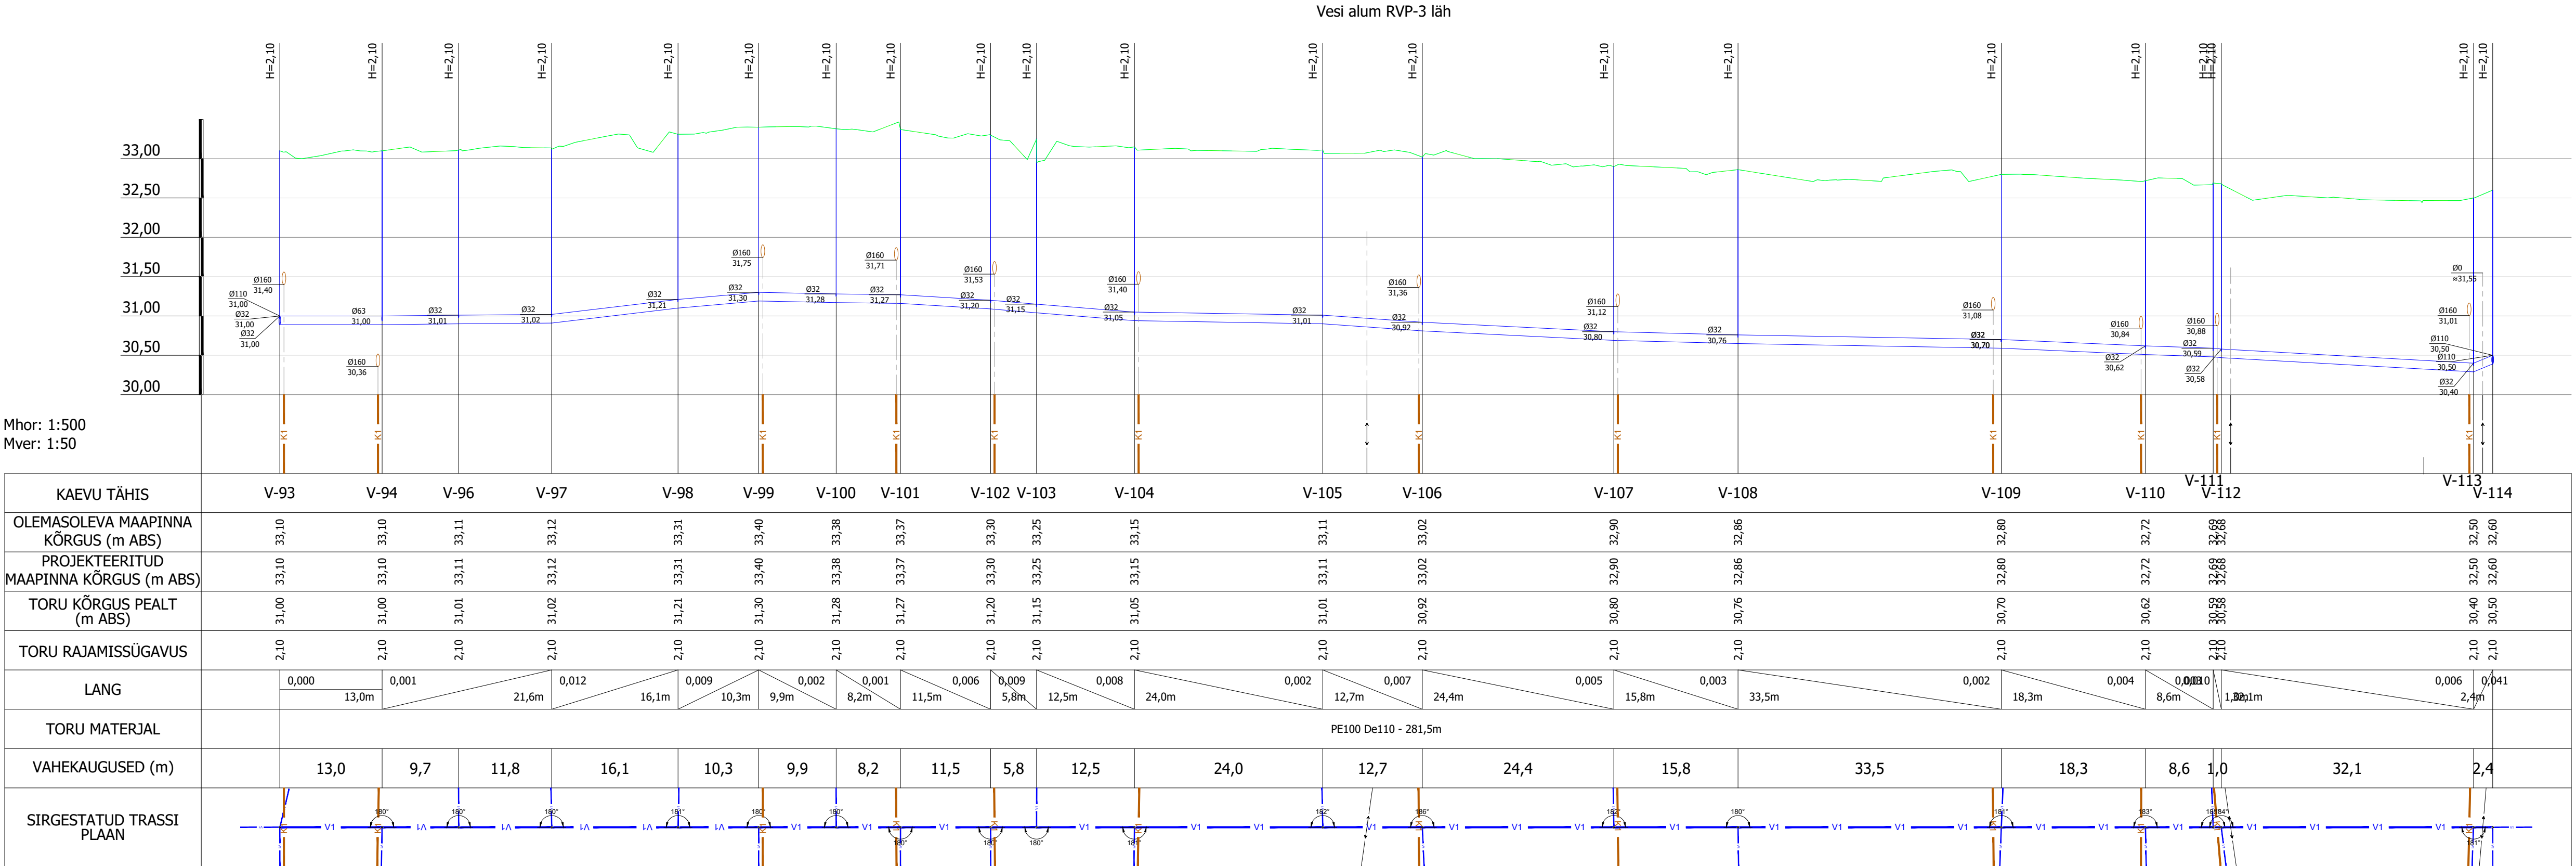


	</
--	--	----

Mhor: 1:500
Mver: 1:50

KAEVU TÄHIS	KK-101		KK-102		KK-103	KK-69
OLEMASOLEVA MAAPINNA KÕRGUS (m ABS)	32,40		32,65		32,95	33,08
PROJEKTEERITUD MAAPINNA KÕRGUS (m ABS)	32,40		32,65		32,95	33,08
TORU PÕHJA KÕRGUS (m ABS)	30,70		30,58		30,46	30,35
TORU RAJAMISSÜGAVUS	1,70		2,07		2,49	2,73
LANG	50,2m		0,007			
TORU MATERJAL	Plast De160 - 50,2m					
VAHEKAUGUSED (m)	17,5		17,4		15,4	
SIRGESTATUD TRASSI PLAAN						

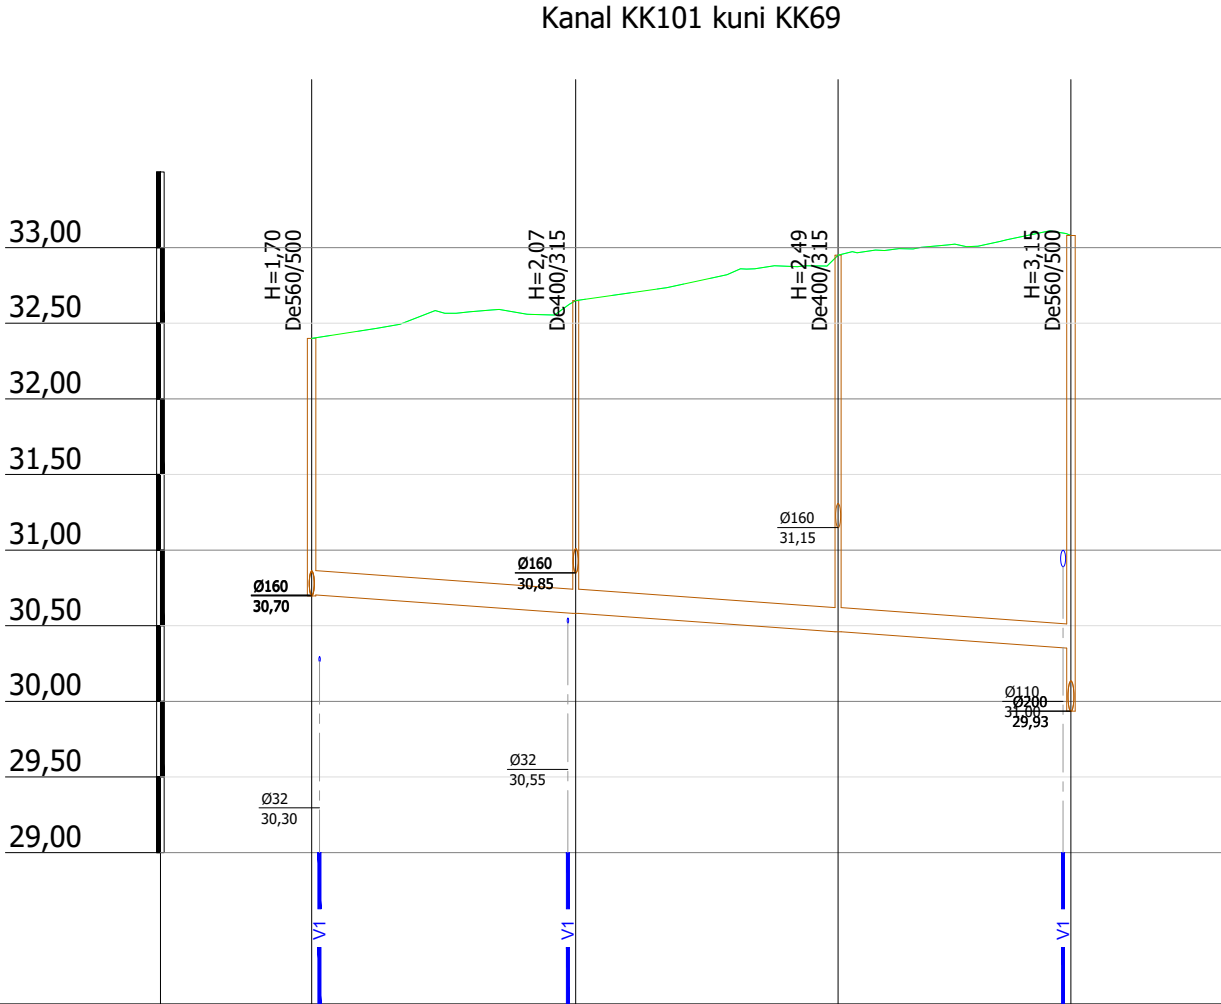


Vesi V-137 kuni V-94

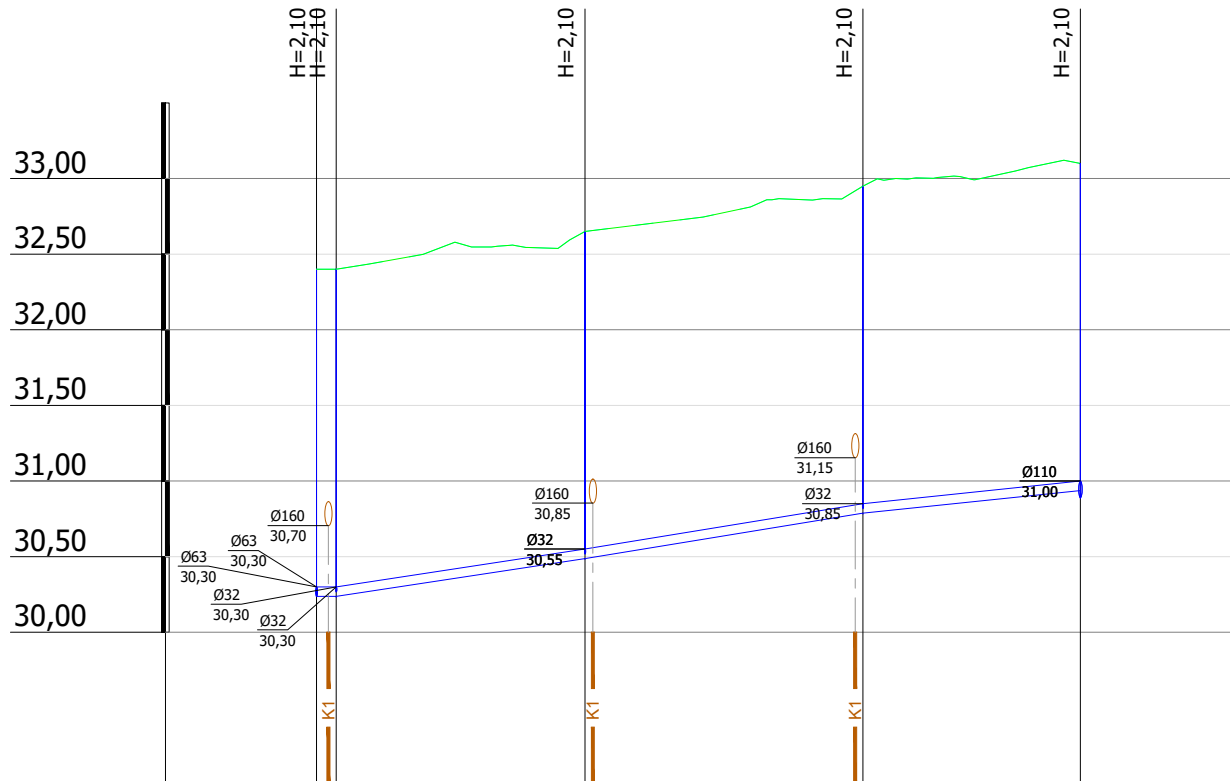

Mhor: 1:500
Mver: 1:50


KAEVU TÄHIS	V-137 V-132	V-133	V-134	V-94
OLEMASOLEVA MAAPINNA KÕRGUS (m ABS)	32,40 32,40	32,65	32,95	33,10
PROJEKTEERITUD MAAPINNA KÕRGUS (m ABS)	32,40 32,40	32,65	32,95	33,10
TORU KÕRGUS PEALT (m ABS)	30,30 30,30	30,55	30,85	31,00
TORU RAJAMISSÜGAVUS	2,10 2,10	2,10	2,10	2,10
LANG	0,0015 1,3m	0,016 16,5m	0,010 18,4m	0,010 14,4m
TORU MATERJAL	PE100 De63 - 50,5m			
VAHEKAUGUSED (m)	1,3	16,5	18,4	14,4
SIRGESTATUD TRASSI PLAAN				

[illegible]

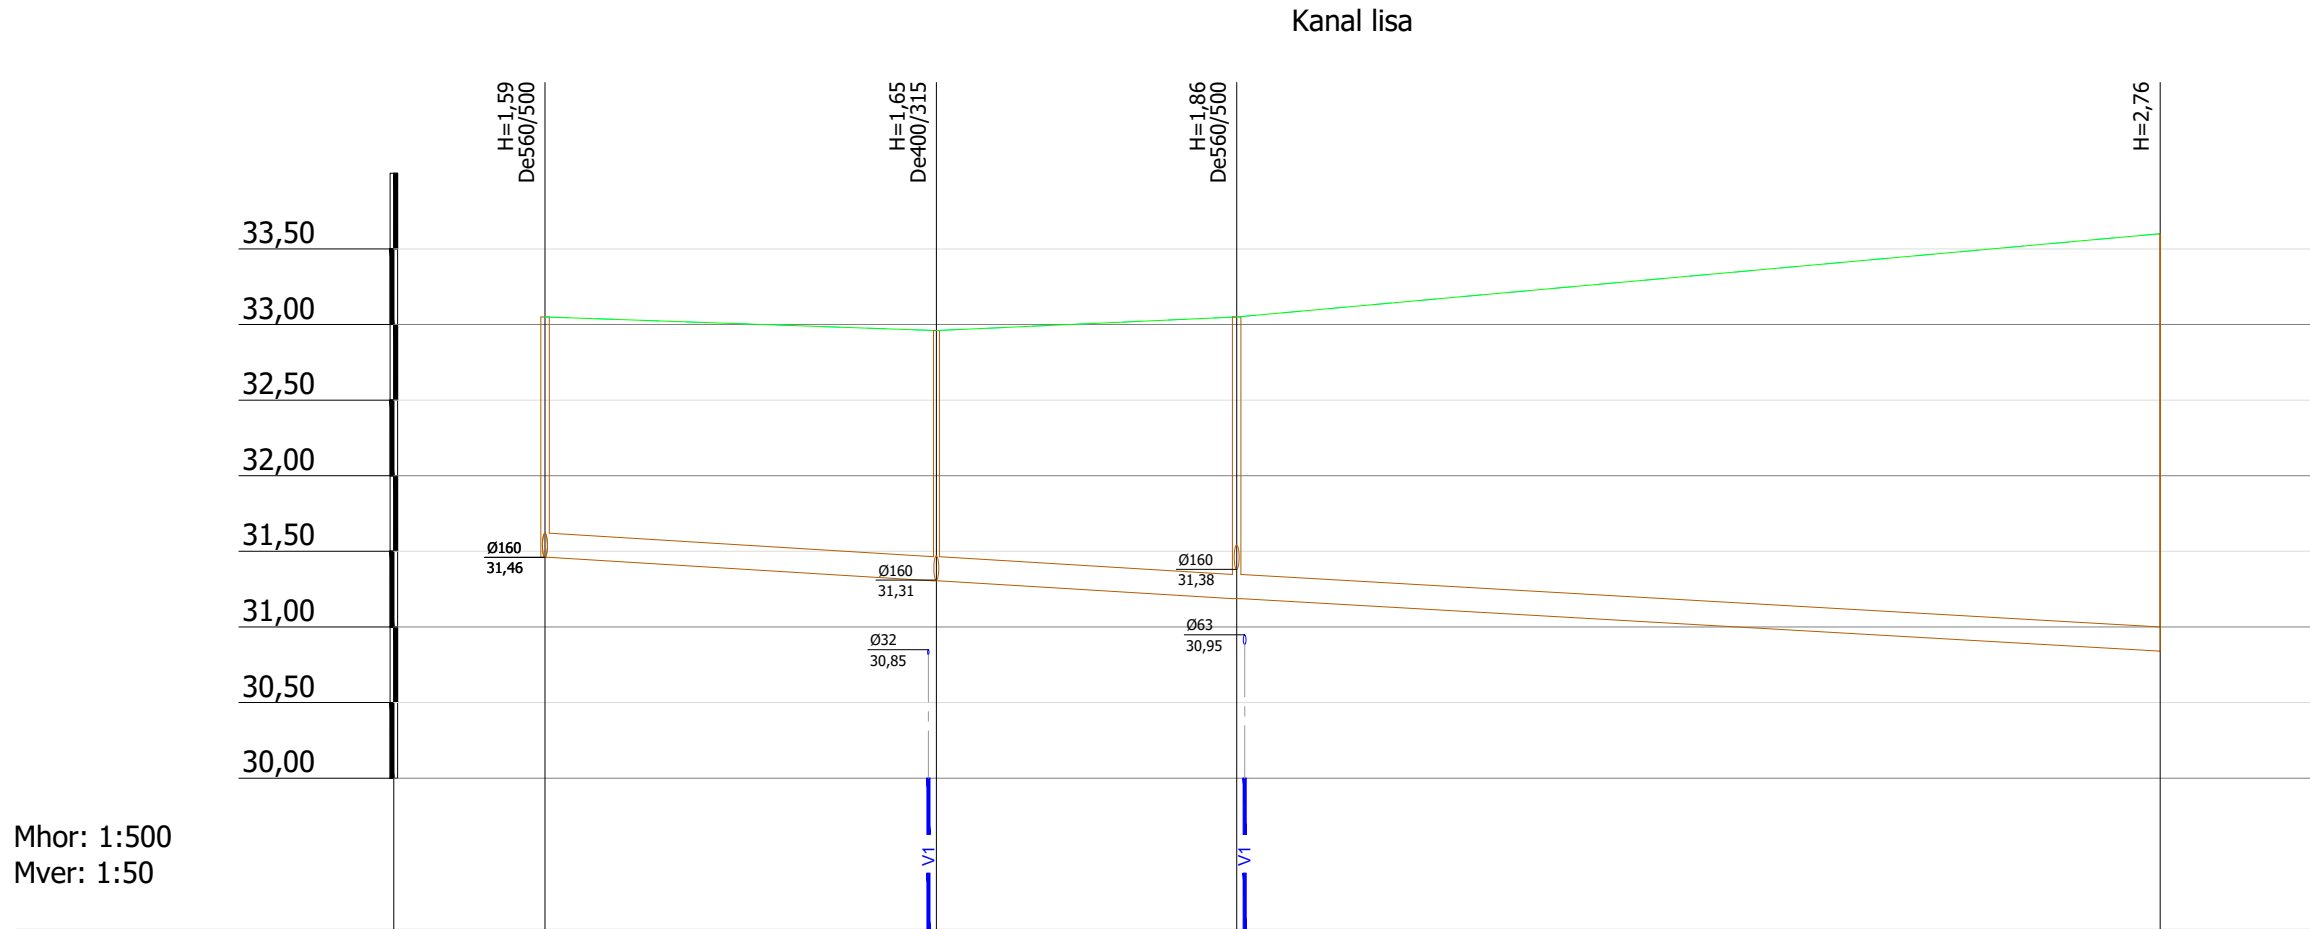

Mhor: 1:500
Mver: 1:50

KAEVU TÄHIS	KK-107	KK-106	KK-105	K-2
OLEMASOLEVA MAAPINNA KÕRGUS (m ABS)	33,05	32,96	33,05	33,60
PROJEKTEERITUD MAAPINNA KÕRGUS (m ABS)	33,05	32,96	33,05	33,60
TORU PÕHJA KÕRGUS (m ABS)	31,46	31,31	31,19	30,84
TORU RAJAMISSÜGAVUS	1,59	1,65	1,86	2,76
LANG	106,8m			0,006
TORU MATERJAL	Plast De160 - 106,8m			
VAHEKAUGUSED (m)	25,9	19,9	61,1	
SIRGESTATUD TRASSI PLAAN				

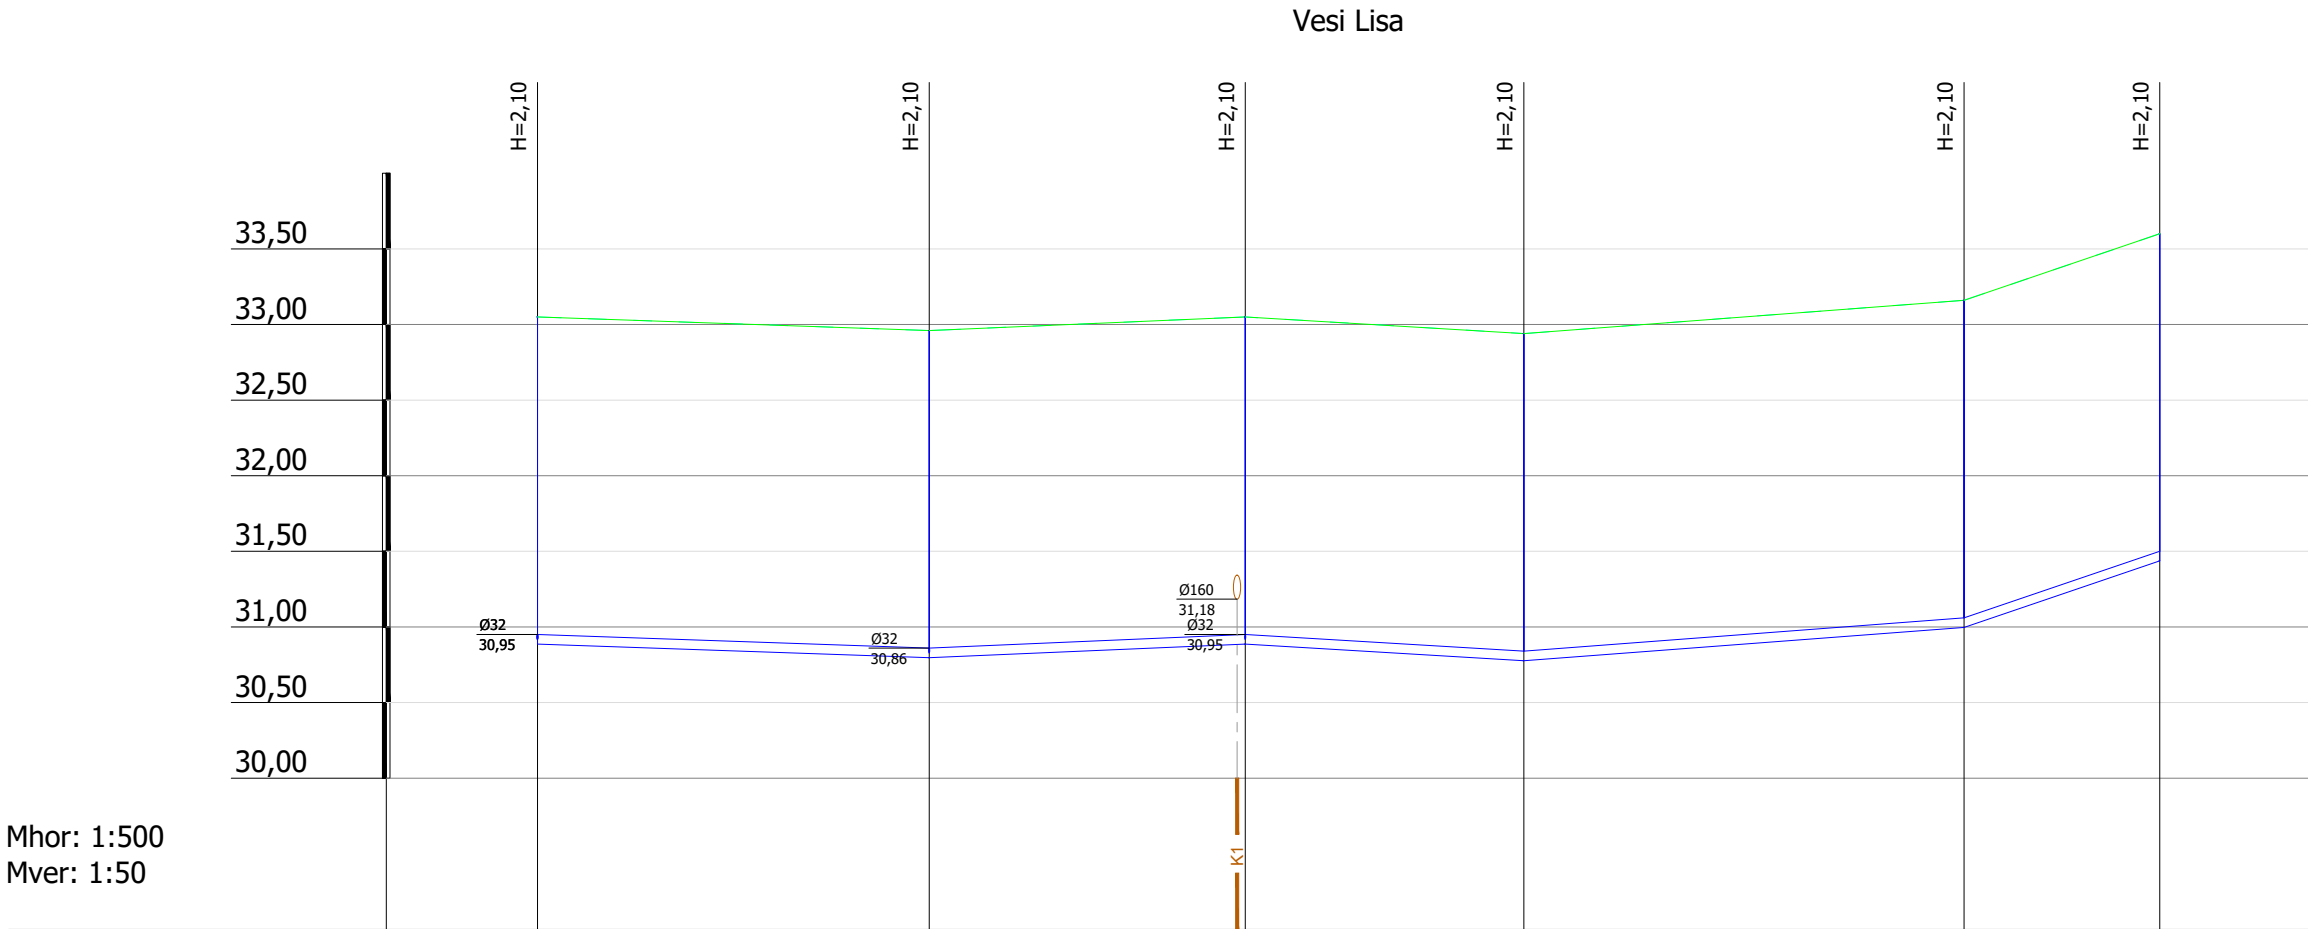

Mhor: 1:500
Mver: 1:50

KAEVU TÄHIS	V-144	V-143	V-142	V-141	V-140	V-139				
OLEMASOLEVA MAAPINNA KÕRGUS (m ABS)	33,05	32,96	33,05	32,94	33,16	33,60				
PROJEKTEERITUD MAAPINNA KÕRGUS (m ABS)	33,05	32,96	33,05	32,94	33,16	33,60				
TORU KÕRGUS PEALT (m ABS)	30,95	30,86	30,95	30,84	31,06	31,50				
TORU RAJAMISSÜGAVUS	2,10	2,10	2,10	2,10	2,10	2,10				
LANG	25,9m	0,003	0,004	20,9m	18,4m	0,006	0,008	29,1m	0,034	12,9m
TORU MATERJAL	PE100 De63 - 107,3m									
VAHEKAUGUSED (m)	25,9		20,9		18,4		29,1		12,9	
SIRGESTATUD TRASSI PLAAN										

Muudatuse nr	Kuupäev	Projekteerija	Vastutav spetsialist	Sealgius	Töö tellija
Projekteerija					Emajõe Veevärk AS
Vastutav spetsialist					Töö nimetus
Janno Erm					"Kasepää küla vee- ja kanalisatsioonisüsteemide rajamise projekteerimine"
Tatjana Akhtyrtseva					Töö väljandmise aeg
					17.05.2024
					Joonise digiaadress
					Projekti staadium
					TP
					Töö number
					3348
					Joonise number
					VK-6-01-20