


Isikliku kasutusõiguse seadmise plaan

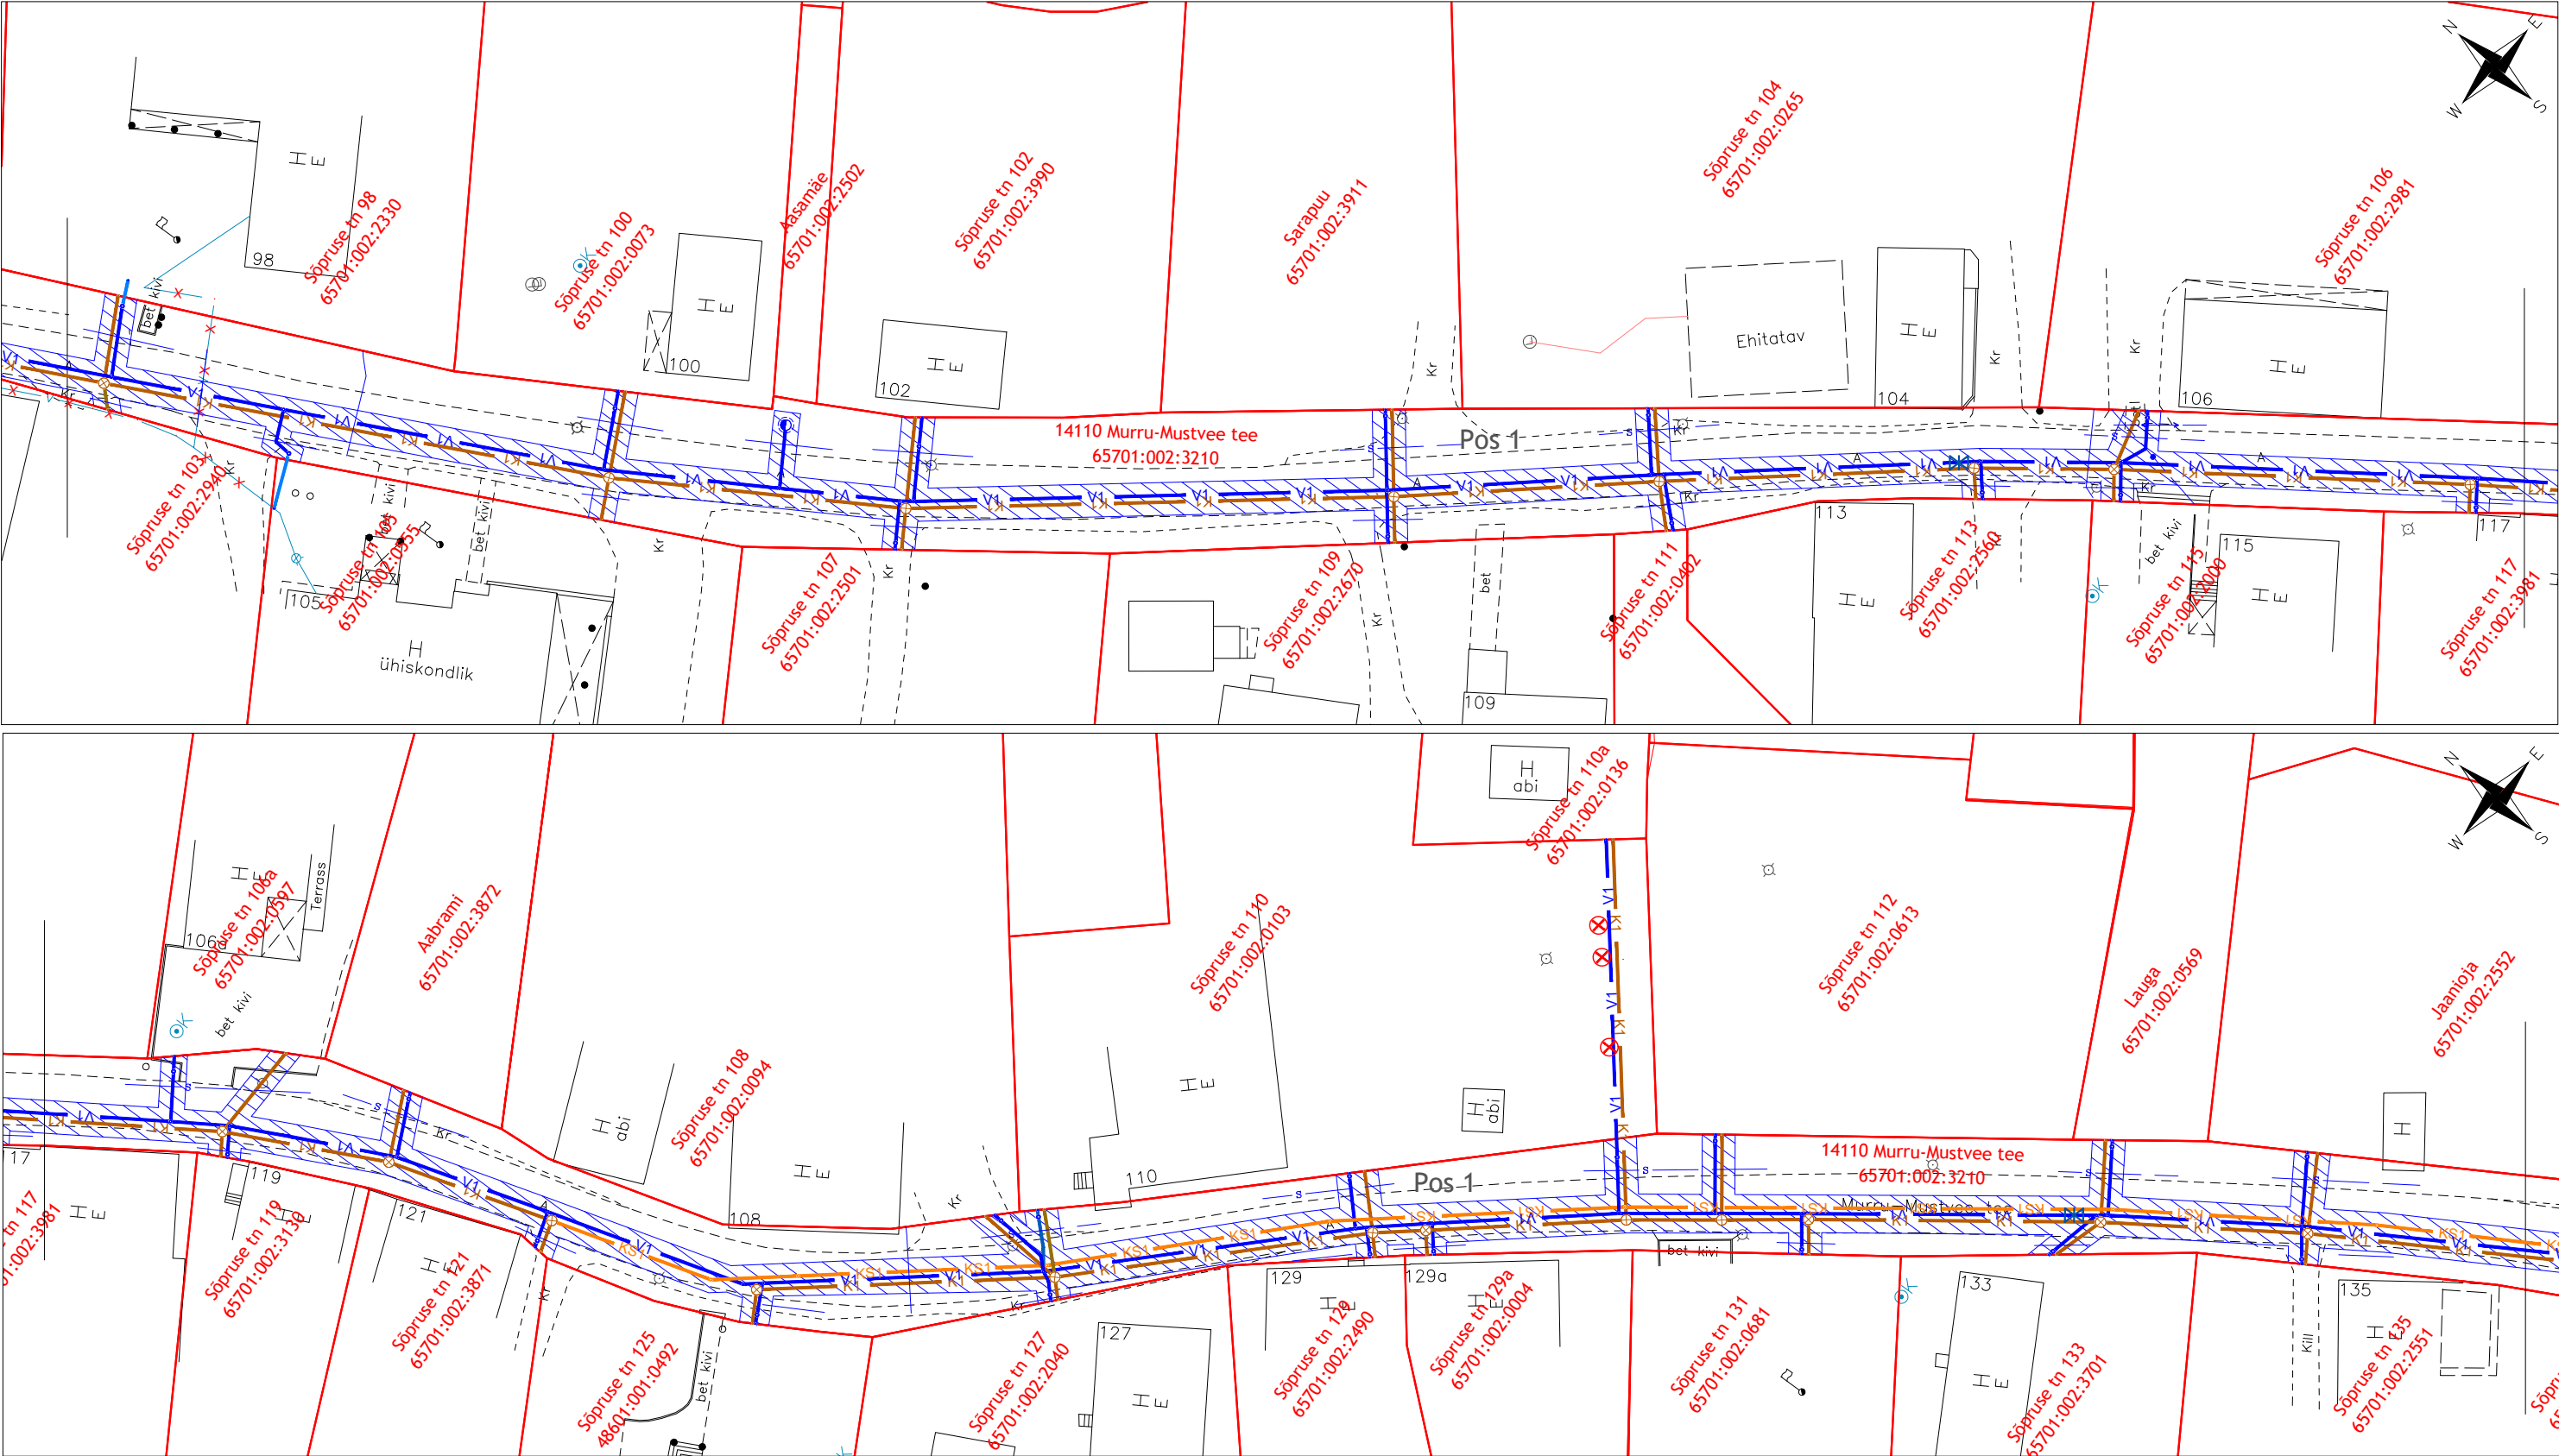

TINGMÄRGID:

- Katastriüksuse piir
- Projekteeritav veetorustik
- Projekteeritav veetorustik
- Projekteeritav kanalisatsioonitorustik
- Projekteeritav survekanalisatsioonitorustik
- Projekteeritav survekanalisatsioonitorustik
- Kasutusõiguse ala

IKÕ ala Pos nr (plaanil)	Kinnistu registriosa nr	Katastriüksuse tunnus, nimi ja sihtotstarve	IKÕ ala pindala m ²
Pos 1	6005950	65701:002:3210; 14110 Murru-Mustvee tee; transpordimaa	6000

Projekti nimetus / asukoht Kasepää küla ühisveevärgi ja -kanalisatsiooni projekteerimine			Töö nr 3348
Koostaja Keskkonnaprojekt OÜ	Möötkava 1:500	Leht / formaat 2/5 A3	Kuupäev 06.08.2026