
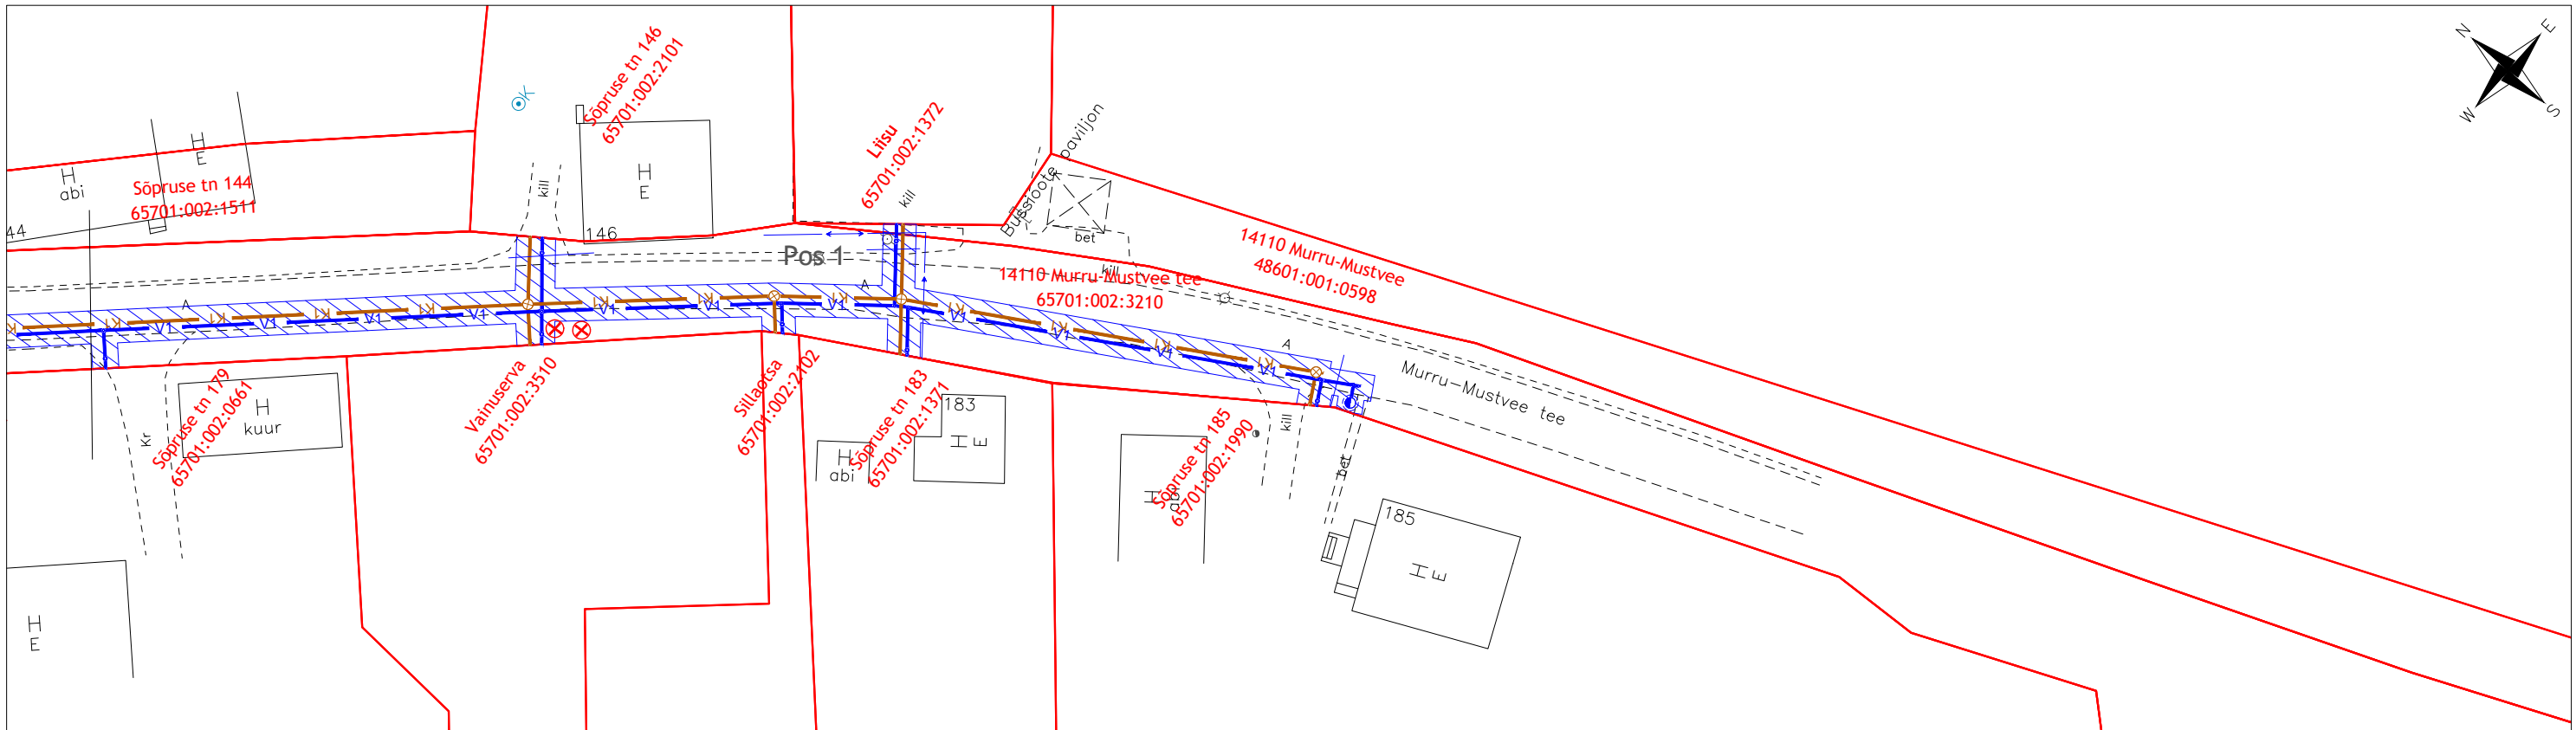


Isikliku kasutusõiguse seadmise plaan

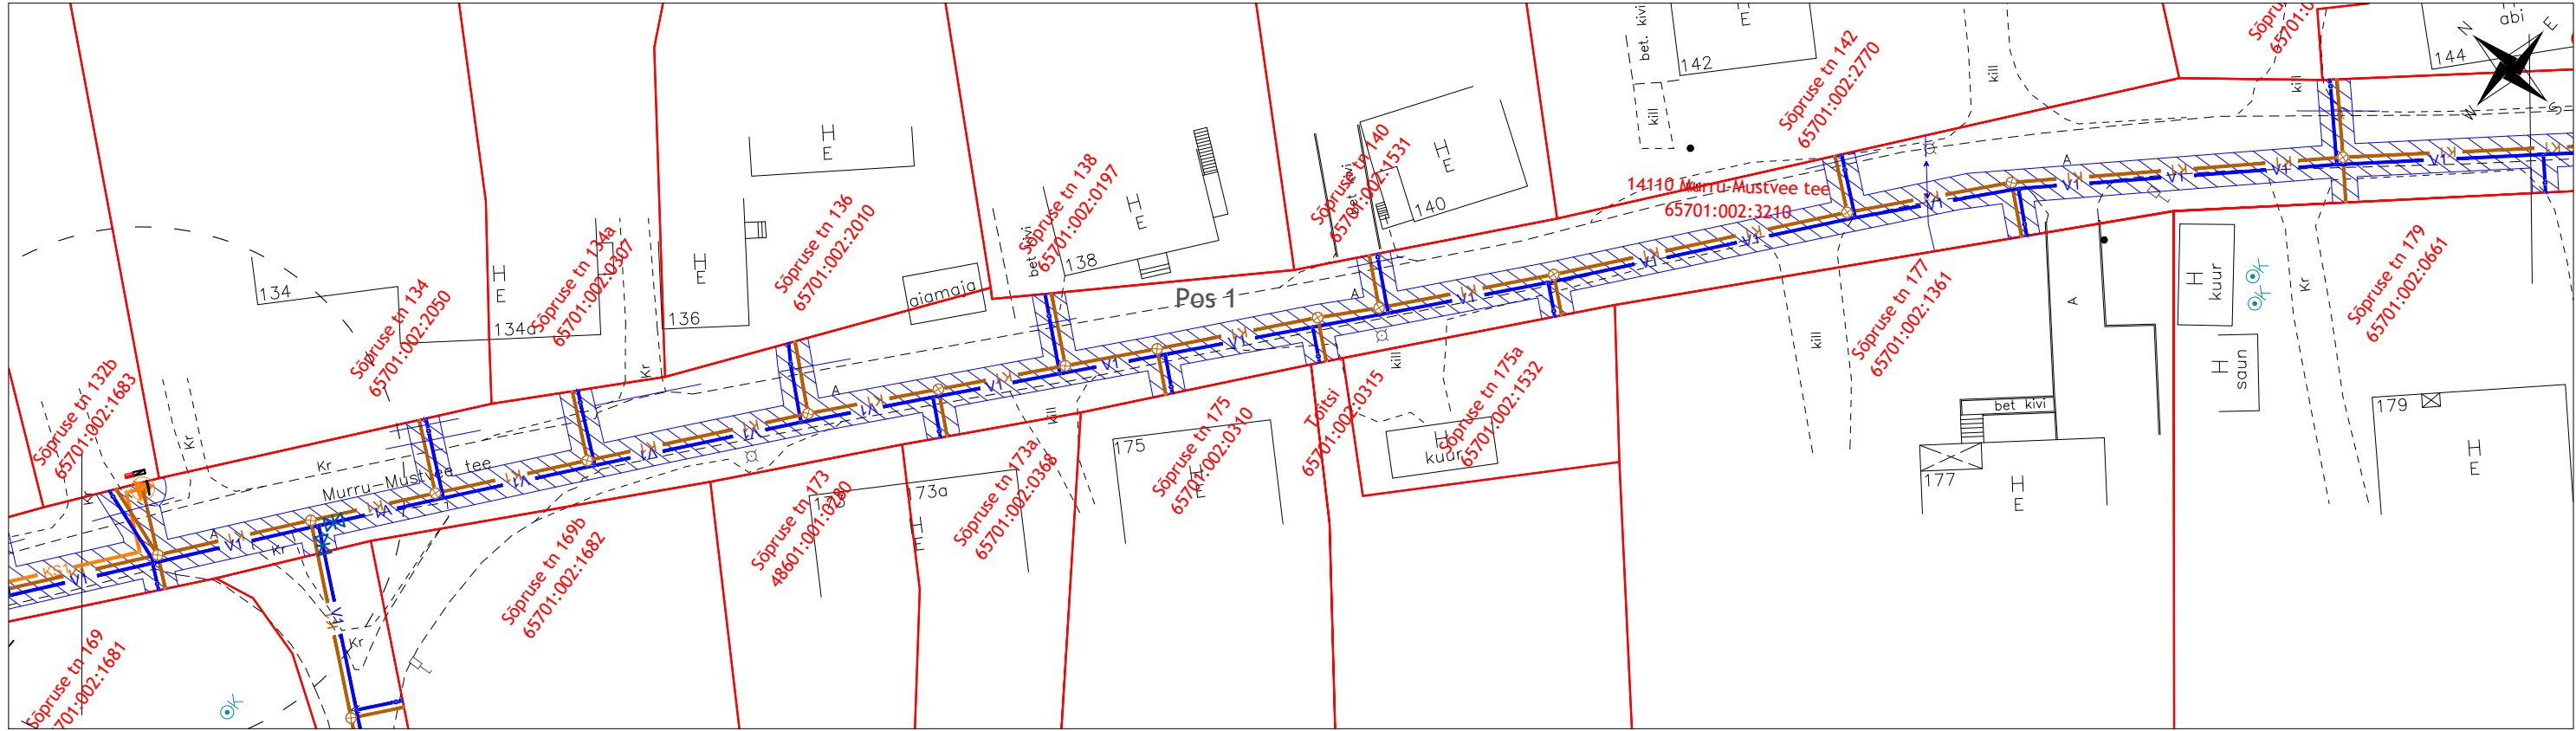

TINGMÄRGID:

- Katastriüksuse piir

Projekteeritav veetorustik

Projekteeritav kanalisatsioonitorustik

Projekteeritav survekanalisatsioonitorustik

Projekteeritav survekanalisatsioonitorustik

Kasutusõiguse ala

IKÕ ala Pos nr (plaanil)	Kinnistu registriosa nr	Katastriüksuse tunnus, nimi ja sihtotstarve	IKÕ ala pindala m²
Pos 1	6005950	65701:002:3210; 14110 Murru-Mustvee tee; transpordimaa	6000

Projekti nimetus / asukoht			Töö nr
Kasepää küla ühisveevärgi ja -kanalisatsiooni projekteerimine			3348
Koostaja	Mõõtkava	Leht / formaat	Kuupäev
Keskkonnaprojekt OÜ	1:500	5/5 A3	06.08.2026