
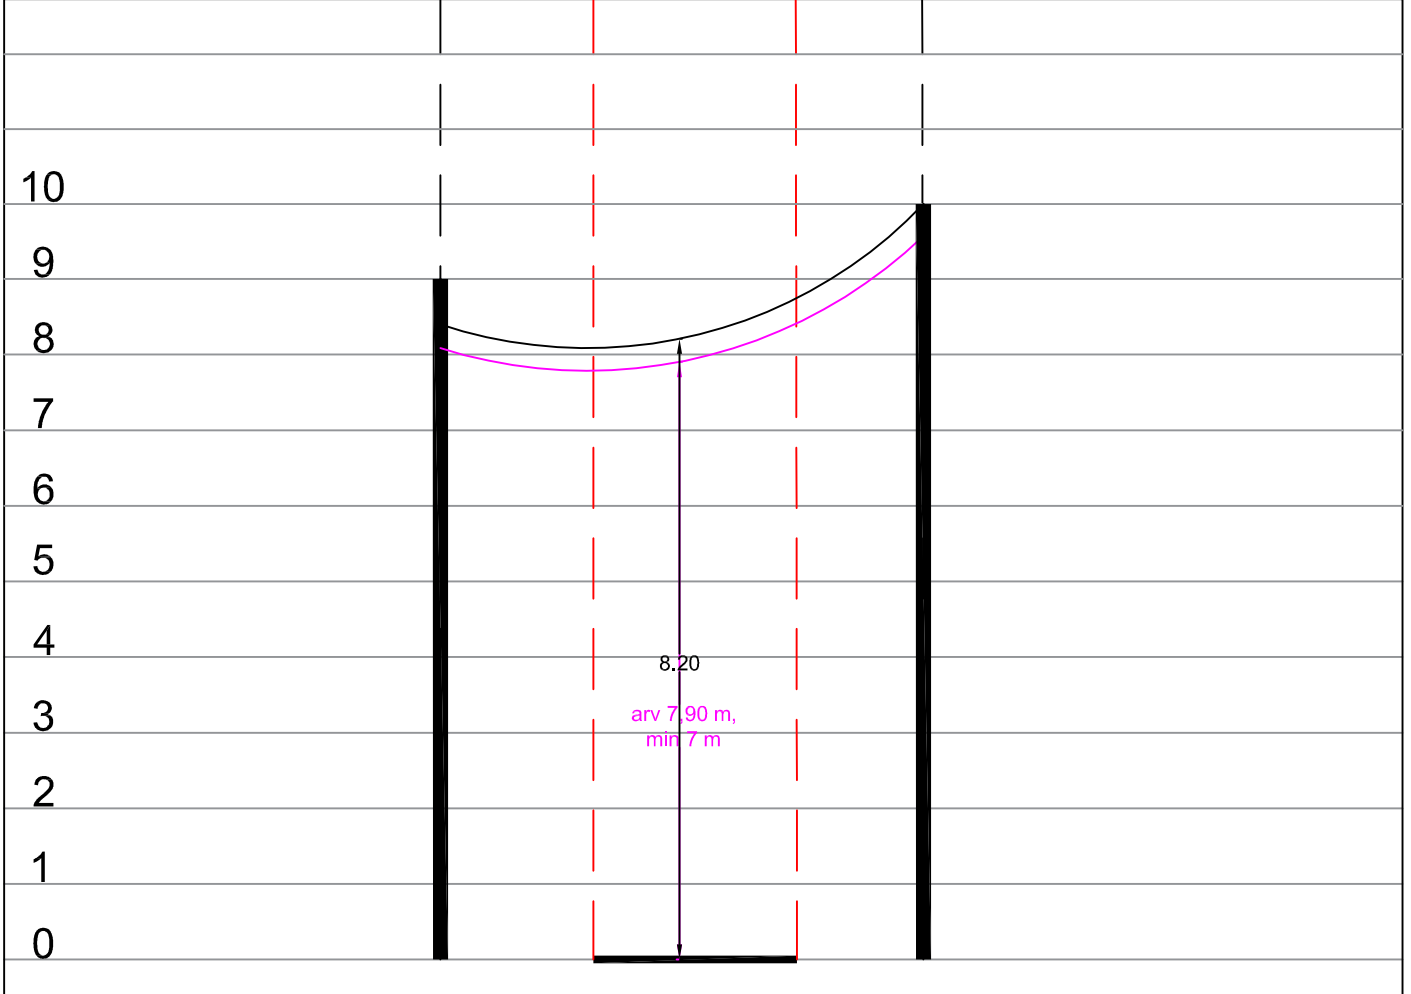



1:500

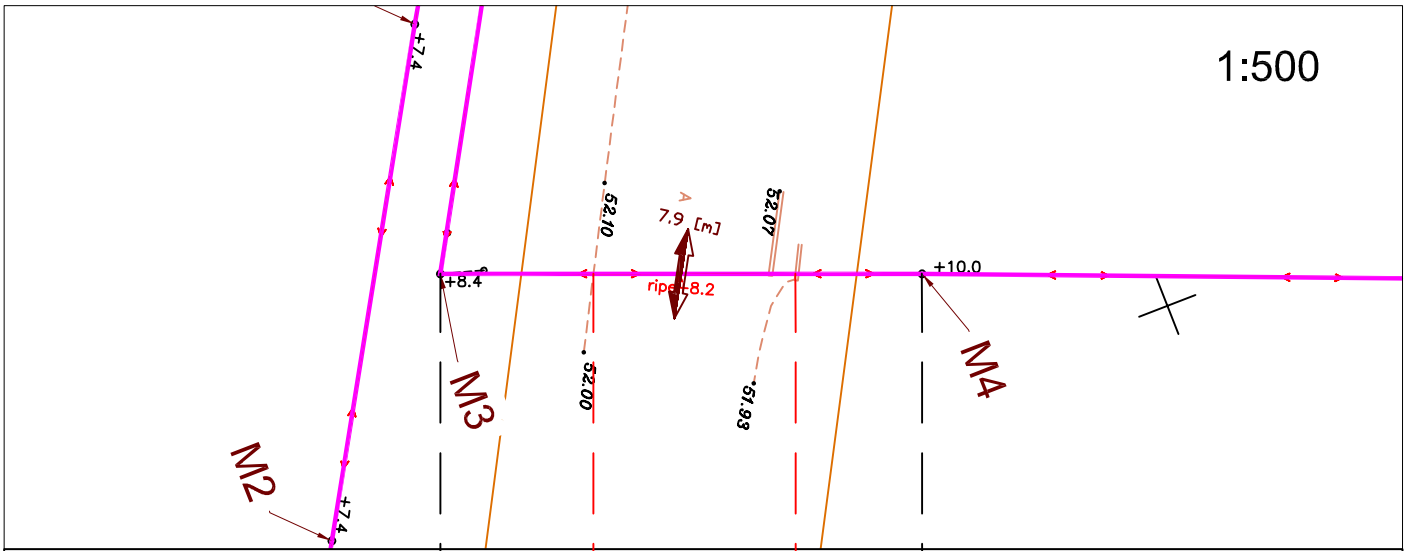

Ristumine 32 Jõhvi-Vasknarva teega km-l 2,93

Muudatuse nr	Kuupäev	Projekteerija	Vastutav spetsialist	Selgitus

Projekteerija  <b>Keskkonnaprojekt</b> <small>ENGINEERING &amp; CONSULTATIONS</small>  OÜ KESKKONNAPROJEKT A: Ringtee 12, 50105 Tartu T: +372 7305 060 E: kp@keskkonnaprojekt.ee MTR reg nr EP10769210-0001		Töö nimetus Passiivse elektroonilise side juurdepääsuvõrgu rajamine, Kose küla, Jõhvi vald, Ida-Viru maakond Projekti kood VT2004		Töö tellija <b>Enefit Connect OÜ</b>	
		Joonise nimetus <b>Ristlõige</b>		Töö väljaandmise aeg <b>30.08.2023</b>	
				Joonise digiaadress VT2004_EP_EN-6-01_Ristloige.dwg	
Vastutav spetsialist <b>Marek Uiboupin</b>		Allkiri <i>/allkirjastatud digitaalselt/</i>		Objekti aadress <b>Kose küla, Jõhvi vald, Ida-Viru maakond</b>	
Projekteeris <b>Rasmus Valli</b>		Allkiri <i>/allkirjastatud digitaalselt/</i>		Projekti staadium <b>EP</b>	
				Töö number <b>VT2004</b>	
				Mootkava <b>1:250</b>	
				Joonise number <b>EN-6-03</b>	