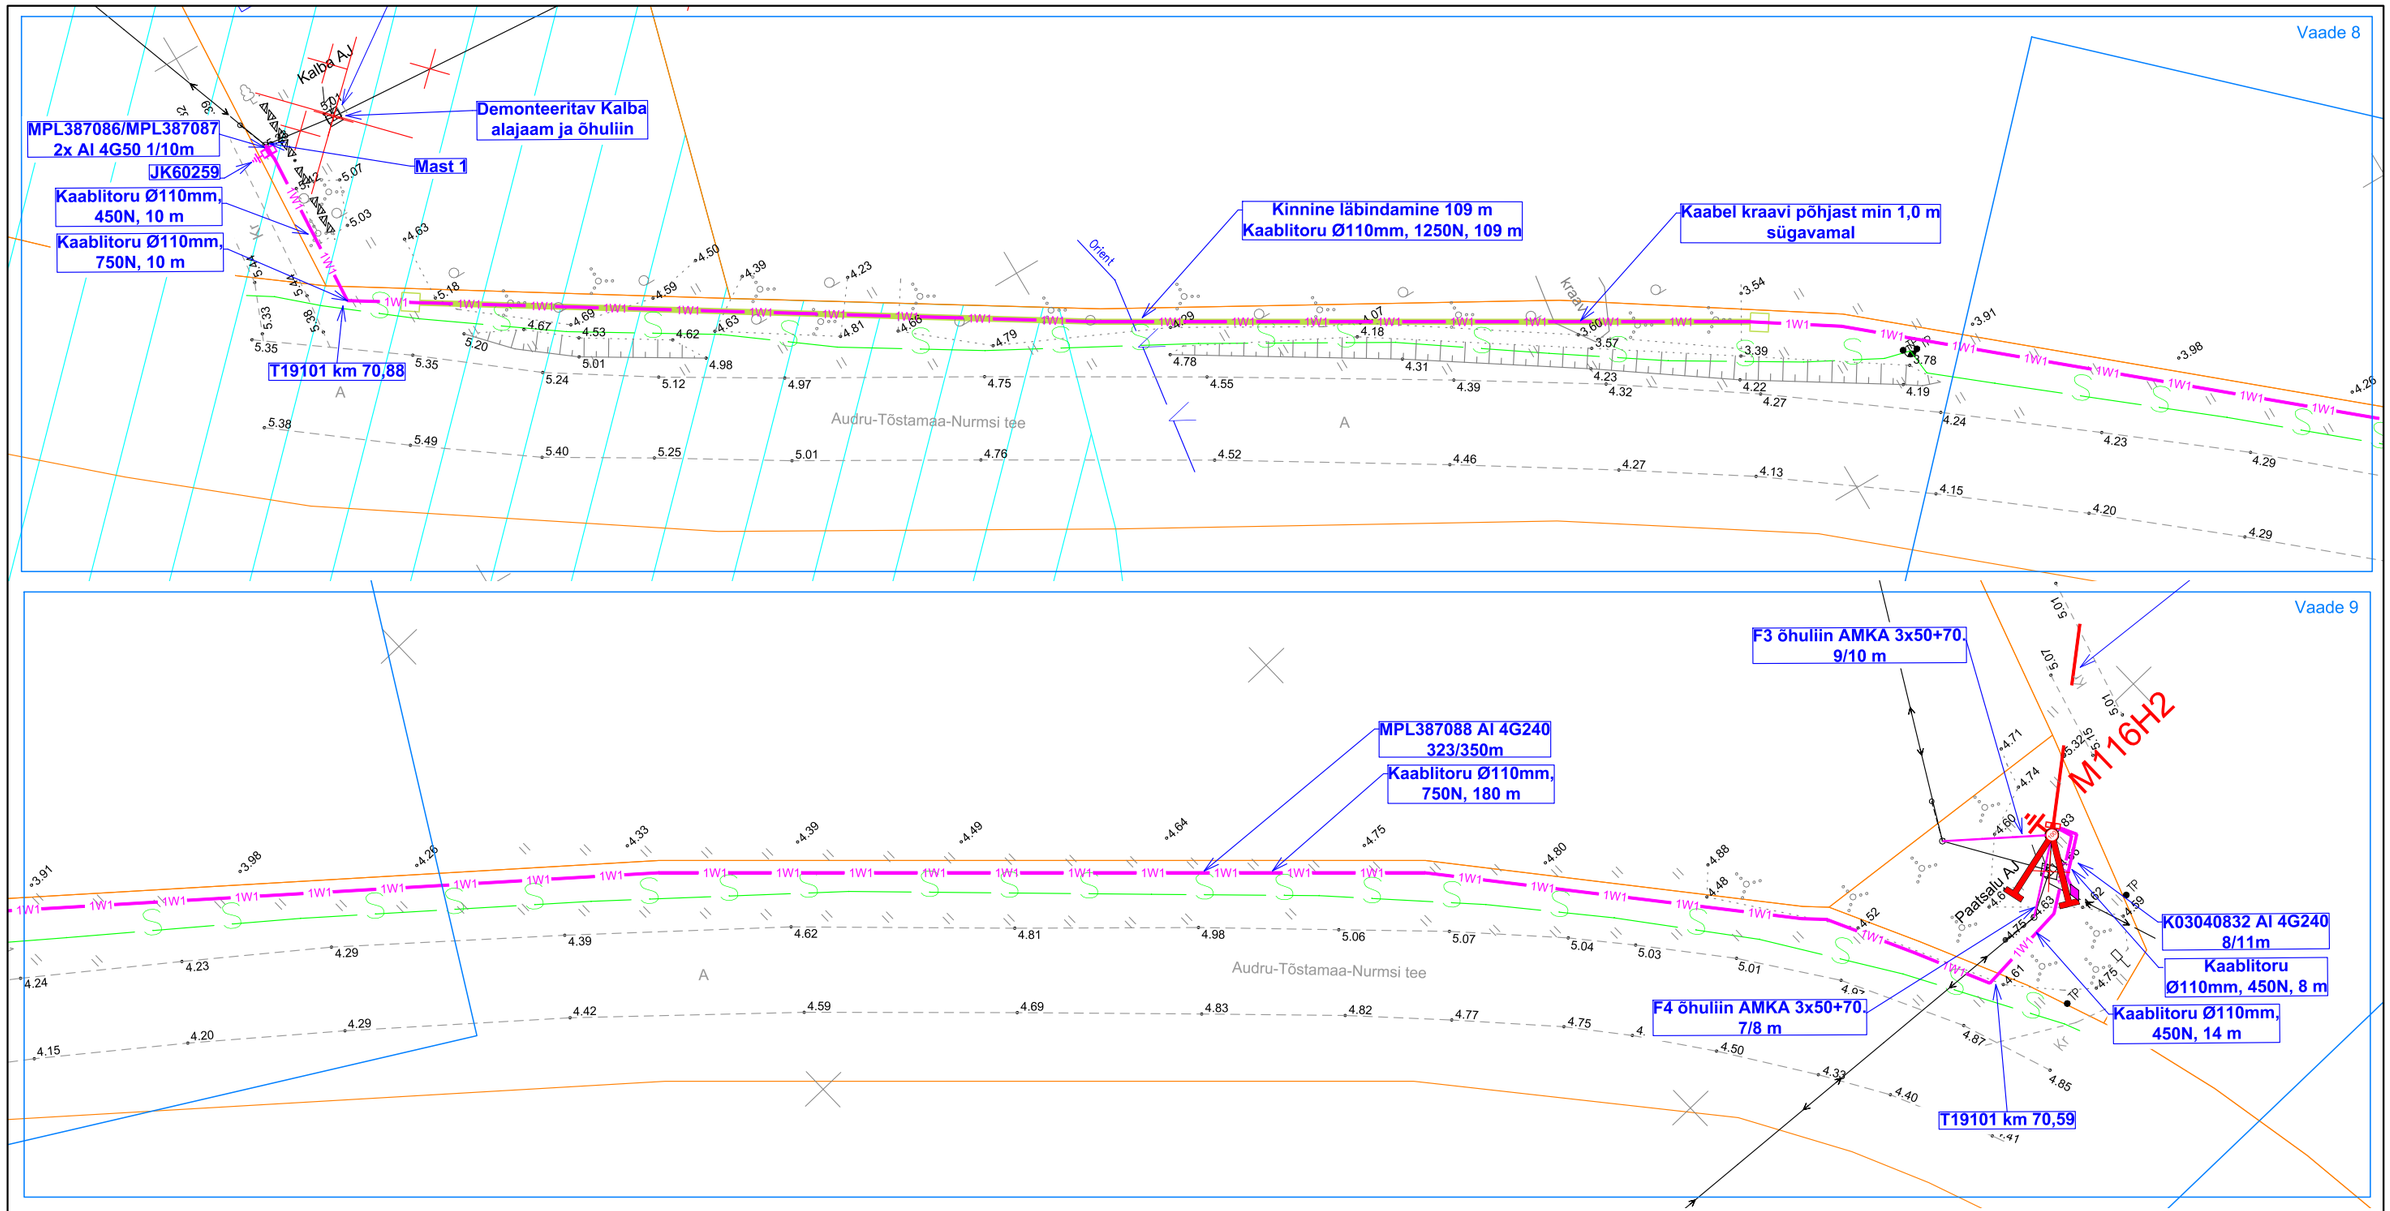

Tingmärgid projekteeritud:

- 0,4 kV maakaabelliin torus
- Kaabel kinnisel läbindamisel
- Jaotuskilp
- Jätkumuhv
- Maandus
- Demonteeritav õhuliin

Tingmärgid olemasolevad:

- 0,4 kV õhuliin
- 0,4 kV maakaabel
- 10 kV õhuliin
- Sidetrass
- Drenaaž
- Katastriüksuse piir
- Kinnismälestise kaitsevöönd

KAITSETORUGA KAABEL KAEVISES

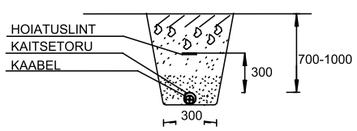

Märkus: Tööd toimuvad Paatsalu mõisakompleksi ühises kaitsevööndis ja Illuste mõisa pargi kaitsevööndis.

Projekt: **Varbla-Tabma 10kV fiirdri rekonstrueerimine IV etapp Lääneranna vald Pärnu maakond**					Tellija: **Enefit Connect OÜ**		
LEONHARD WEISS	Joonis: **Asendiplaani vaated 8-9**				Joonise nr: **IP4908-1**		
	Projekteeris	**Karl M Põldsam**		08.2023	+372 59002453	Mõõtkava	M 1: 500
E-post estonia@leonhard-weiss.com Telefon +372 601 2285 Registrikood 12083348 EL10665798-0001	Kontrollis					Staadium	Tööprojekt
	Projektijuht					Keel: EST	Leht: 5 / Lehti: 11