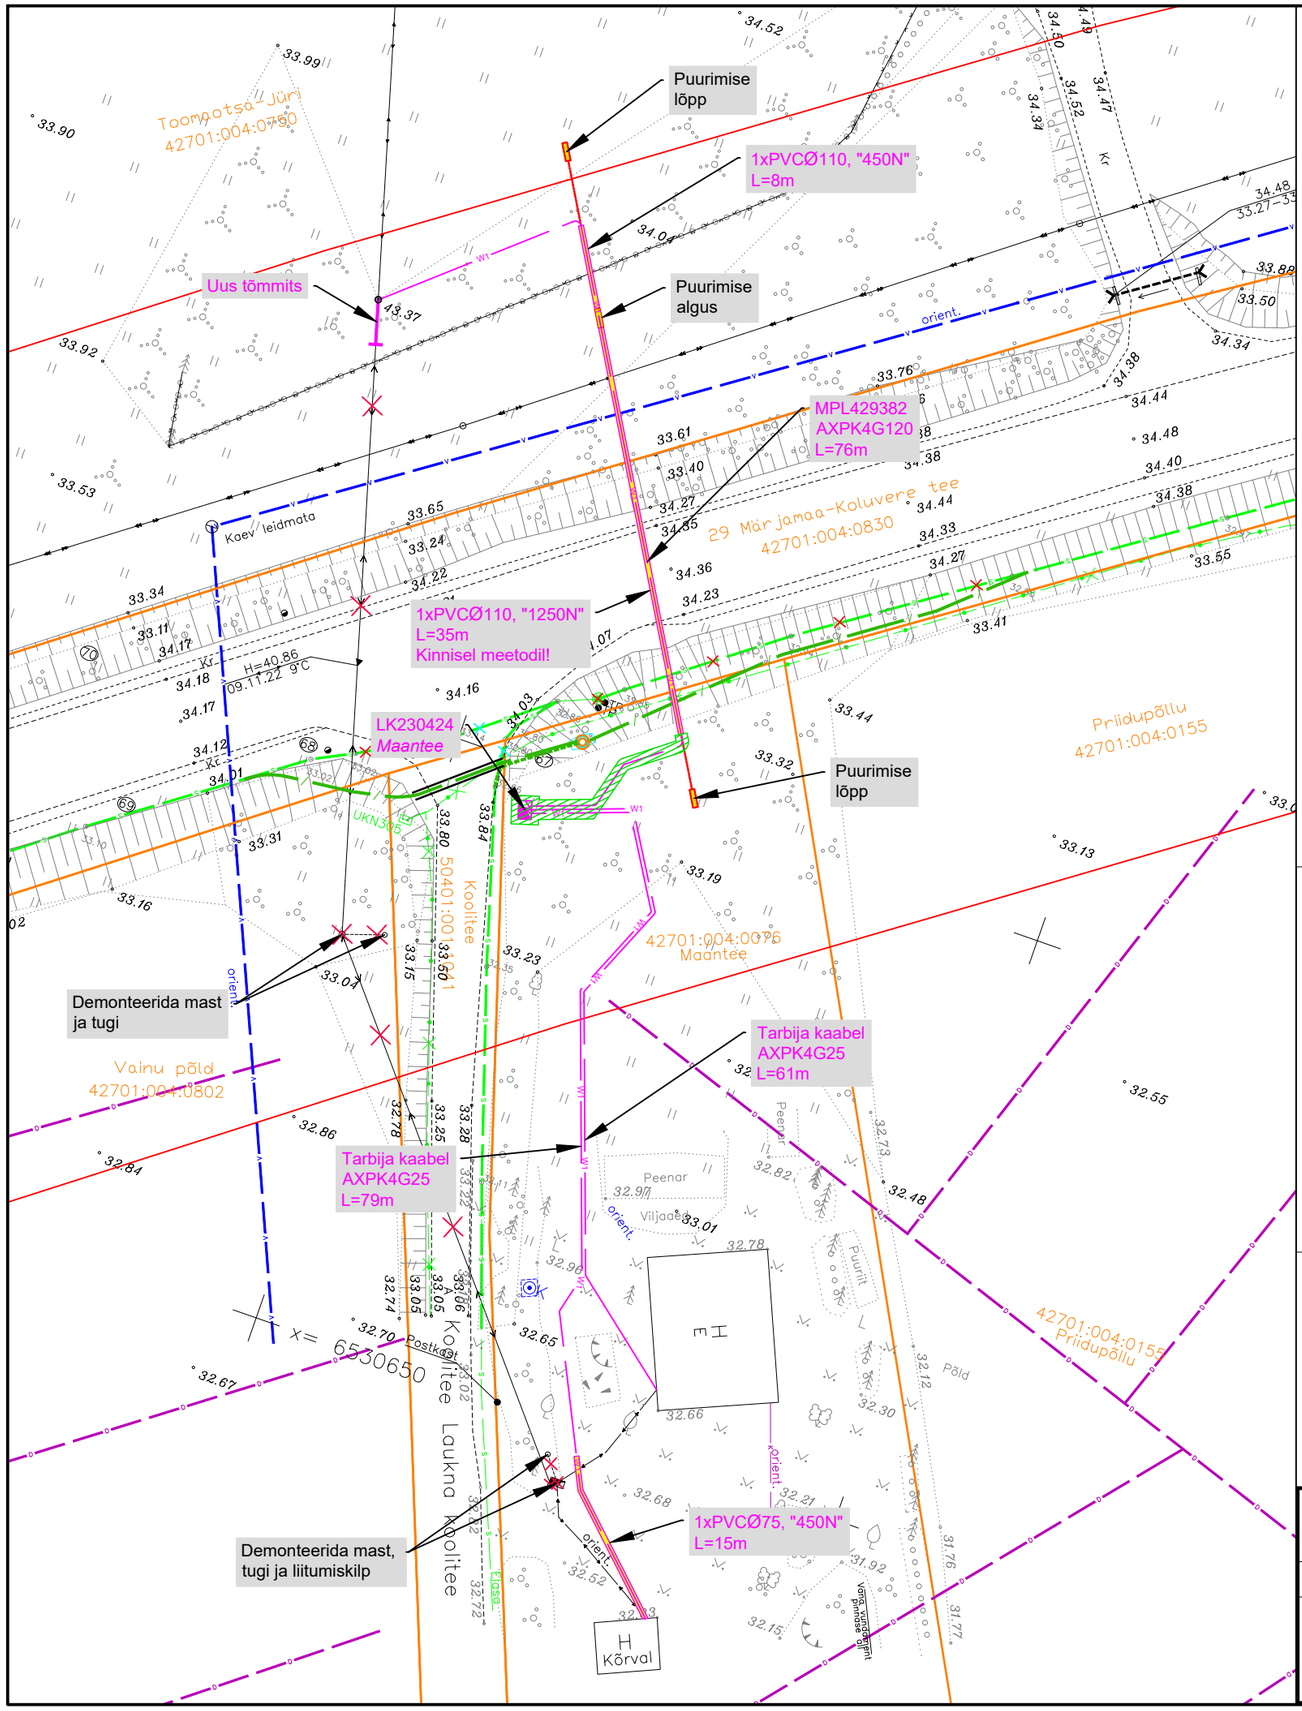

TINGMÄRGID

- Proj. MP kaabel
- Proj. tõmmits
- Proj. liitumiskilp
- Proj. kaitsetoru
- Puurimiskaevik
- Dem. mast
- Dem. tugi
- Dem. MP-õhuliin
- Ol.olev MP-õhuliin
- Ol.olev KP-õhuliin
- Ol.olev vesi
- Ol.olev drenaaž
- Tööst välja minev sidetrass
- Varem proj. sidetrass
- Riigitee kaitsevöönd
- Võsa raie (vajadusel)

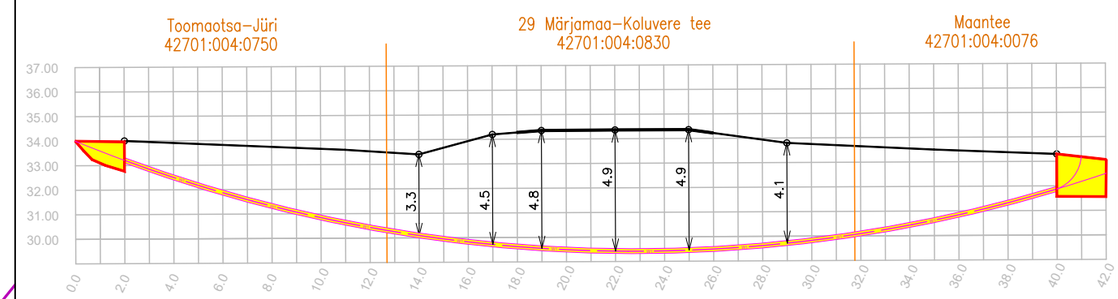

M 1:250

Märkused:

1. Projekteerimisülesanne nr. 474055
2. Rajada 0,4 kV kaabelliin ja liitumiskilp vastavalt joonistele TC015, IP7354-1 ja TC015, IP7354-2.
3. Maakaabel paigaldada pinnases min 0,7 m, riigiteel vastavalt profiilile.
4. Taastada katted.
5. Paigaldus ja -ehitustöödel juhinduda k.o. projektist, kehtivatest eeskirjadest ja Elektrilevi OÜ ning teiste asjaomaste organisatsioonide kooskõlastamisel esitatud nõuetest.
6. Tööde teostamisel kasutada keskkonnasõbralikke meetodeid.

Projekt:	**Riigitee 29 Märjamaa-Koluvere piirkonnas võrgu ümberehitus, Laukna küla, Märjamaa vald, Rapla maakond**			Tellija: **Elektrilevi OÜ**	
Joonis:	**0,4 kV elektrivõrgu plaan**			Joonise nr: **TC0415, IP7354-1**	
CONNECTO	Projekteeris	**Egert Siigur**	23.12.2024		
AS Connecto Eesti Registrikood: 10722319 Tuisu tn 19, 11314 Tallinn tel. 606 3100, faks 606 3101	Kontrollis	**Egert Siigur**		Mõõtkava **1:500**	Leht 1 / Lehti 1
				Staadium **TP**	