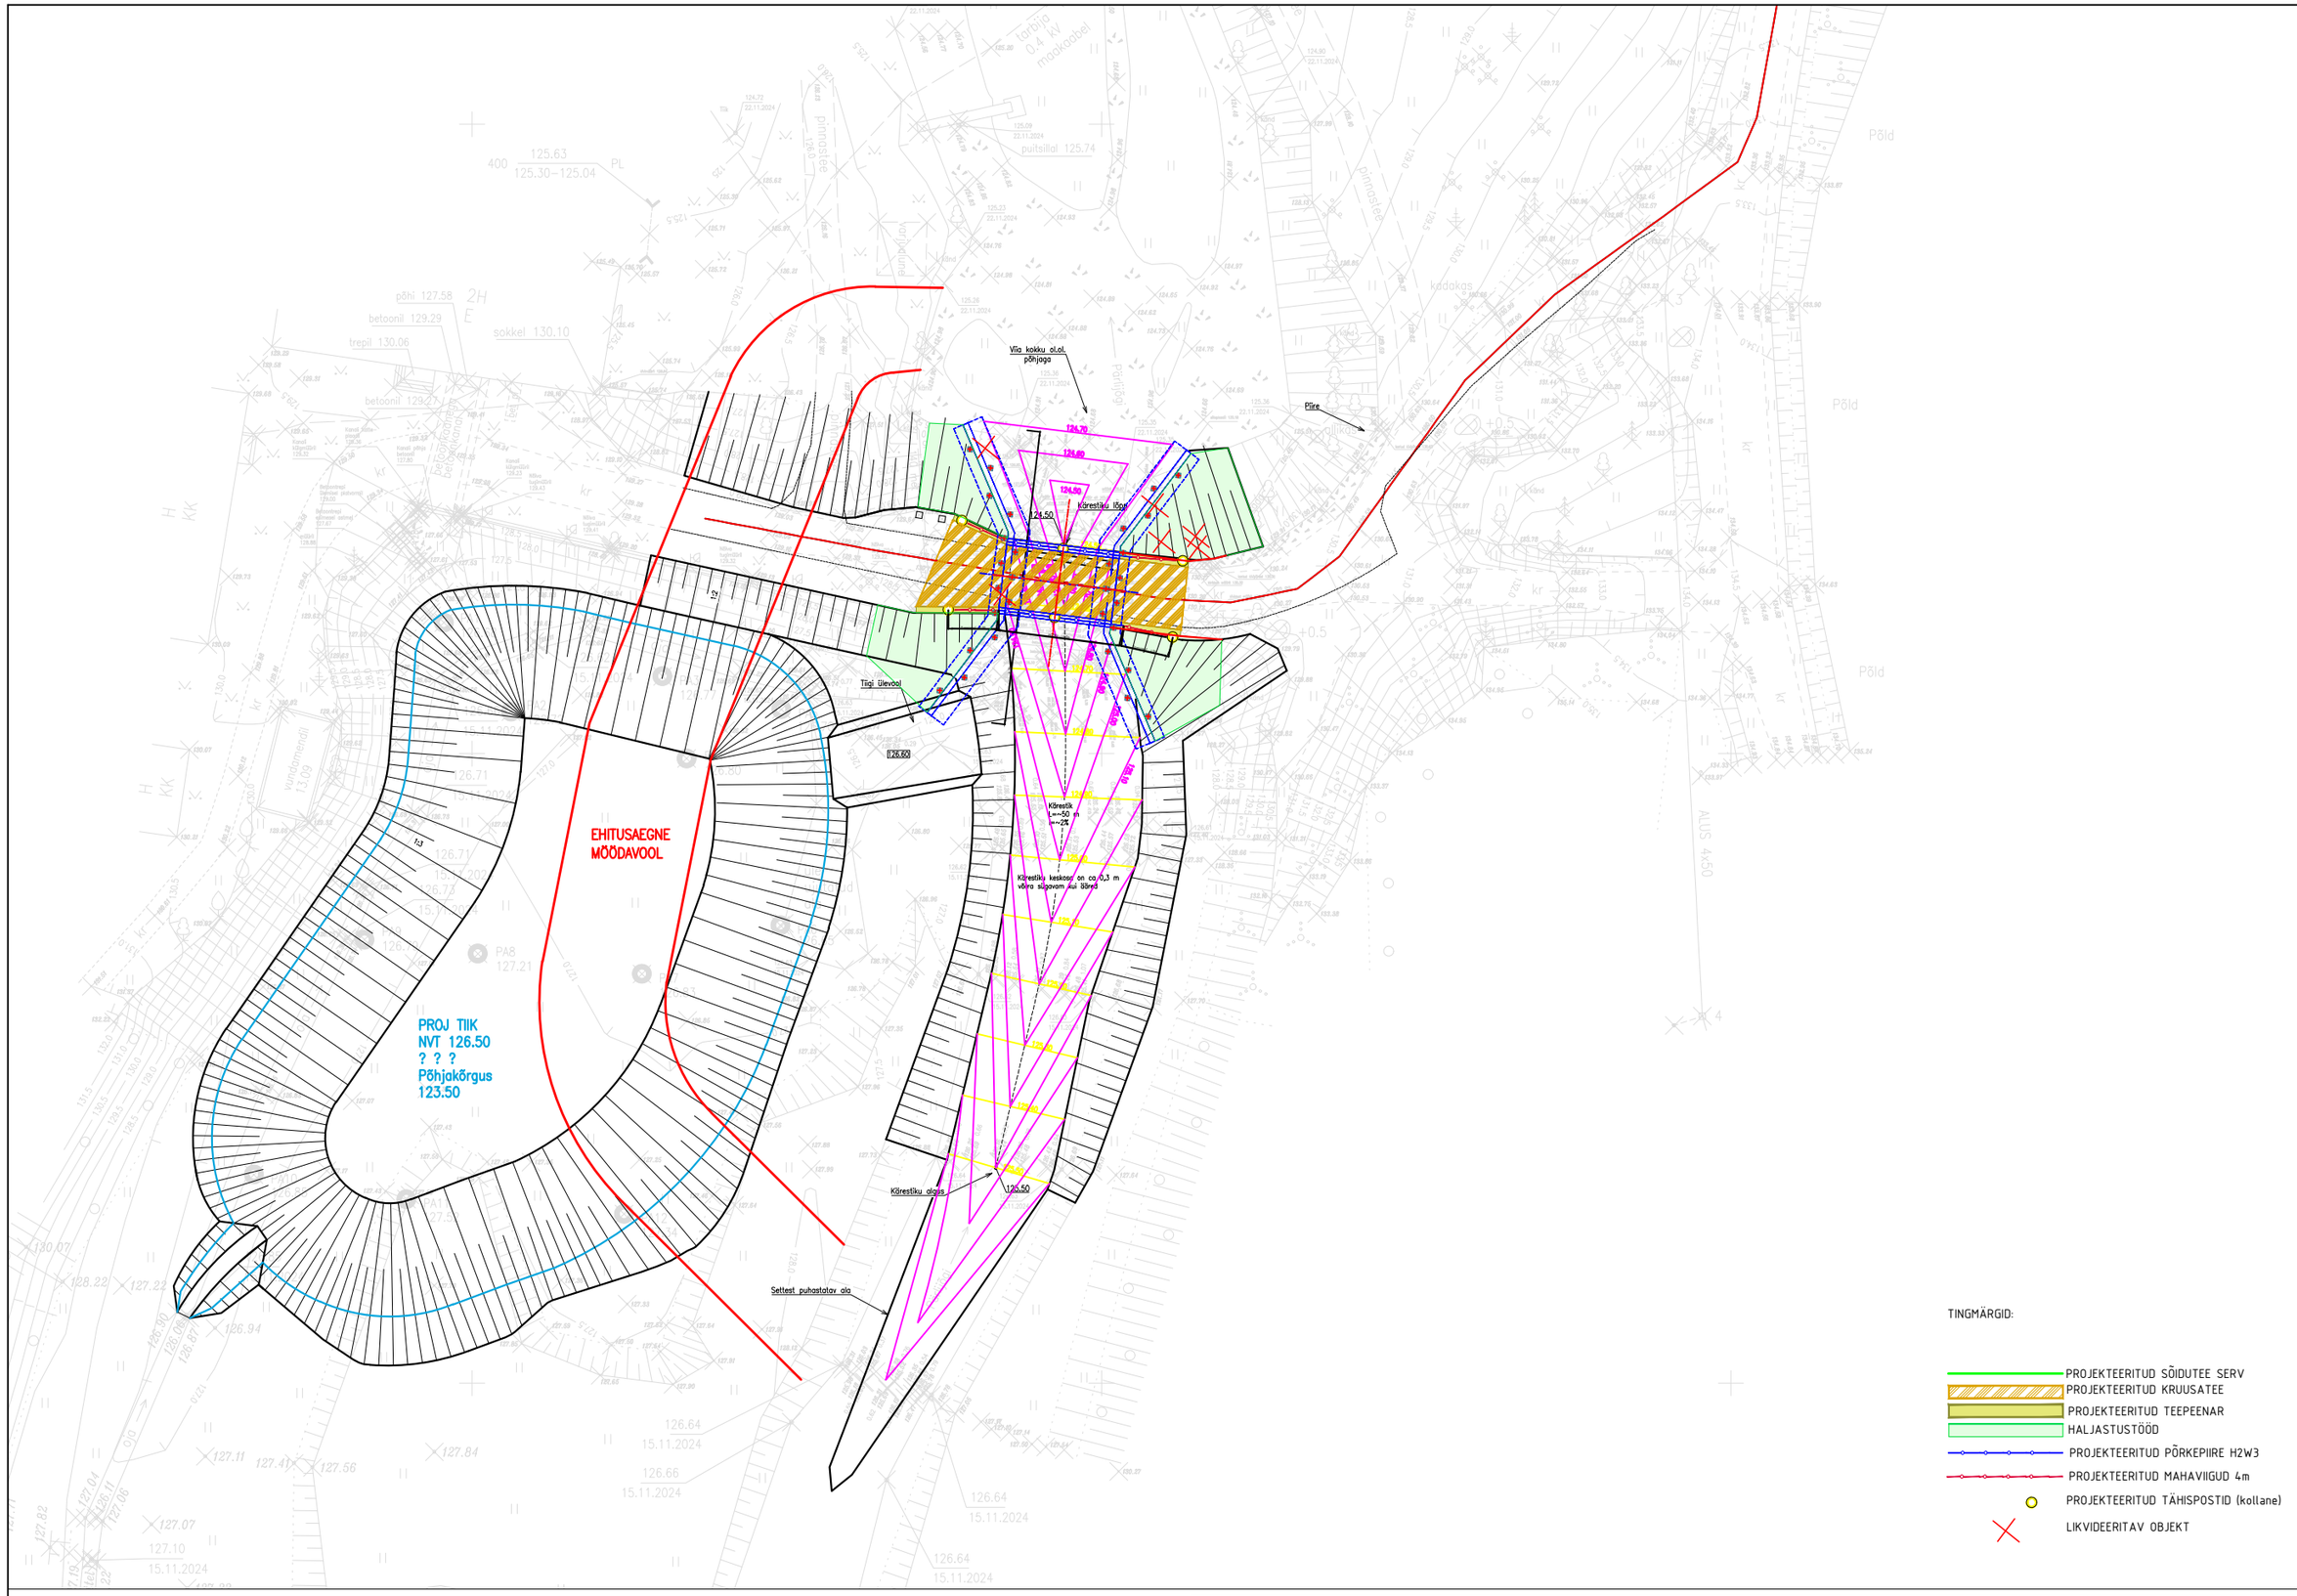

TINGMÄRGID:

- PROJEKTEERITUD SÕIDUTEE SERV
- PROJEKTEERITUD KRUUSATEE
- PROJEKTEERITUD TEEPEENAR
- HALJASTUSTÖÖD
- PROJEKTEERITUD PÕRKEPIIRE H2W3
- PROJEKTEERITUD MAHAVIIGUD 4m
- PROJEKTEERITUD TÄHISPOSTID (kollane)
- LIKVIDEERITAV OBJEKT

Reg.nr.10696600
Tel.:+372 5078277

Reg.nr.12873035
Tel.:+372 56600433

TELLIJA	Riigimetsa Majandamise Keskus		
OBJEKT	Saarlasõ küla Võrumaa Rõuge vald		
PROJEKT	Saarlasõ paisu likvideerimine ning jõe sängi taastamine		
PROJEKTEERIJA: Valeri Volkov	ALLKIRI: /allkirjastatud digitaalselt/	KUUPÄEV: 02.06.2025	JOONISE NIMETUS: ASENDIPLAAN
JOONESTAS: L.Stepanova	ALLKIRI: /allkirjastatud digitaalselt/	KUUPÄEV: 02.06.2025	
VASTUTAV PROJEKTEERIJA: Meelis Viirma	ALLKIRI: /allkirjastatud digitaalselt/	KUUPÄEV: 02.06.2025	

PROJ NR	PROJ ETAPP		MÕÕTKAVA	JOONISE NR
2024083	TP		1:500	4-02