




Ristlõige: Palupera raudteeülesõit km 465,259 (riigitee nr 71 Rõngu-Otepää-Kanepi tee km 5,135)  
M 1:100

Kaablikanaliseerimise torude / kaitsetorus kaablite paigaldamine sõidutee alla kinnisel meetodil

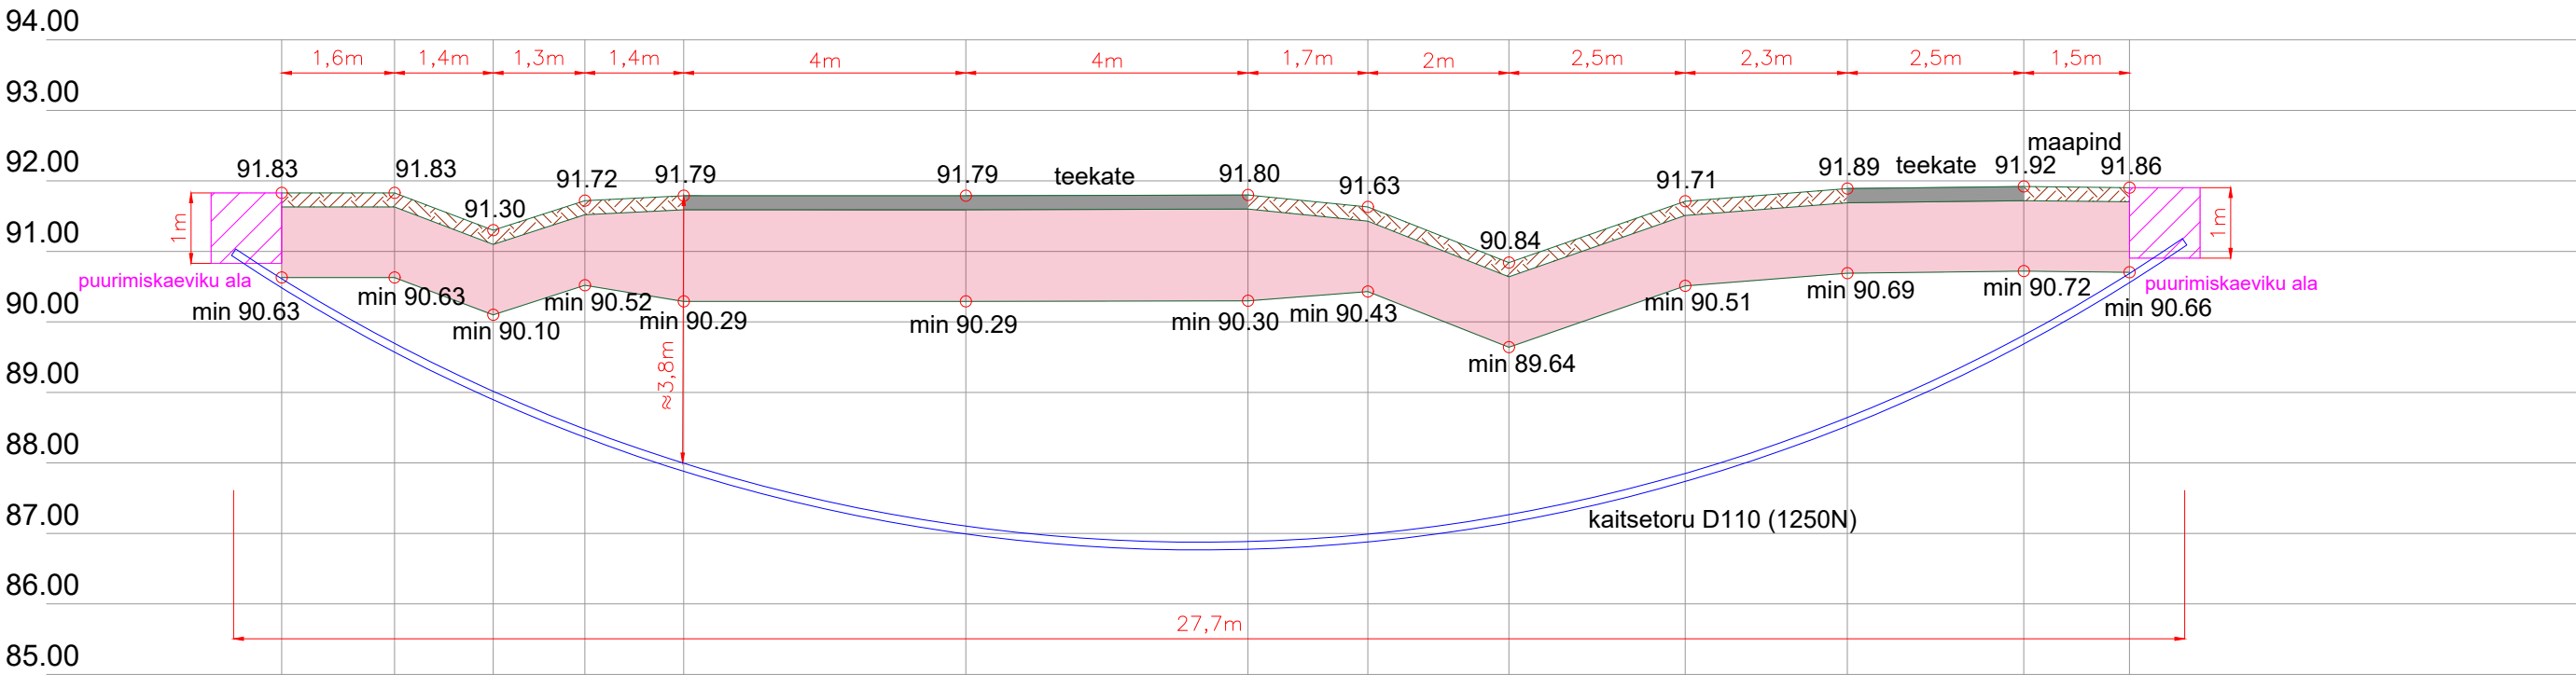

Ristlõiked					ICF	
Vastutav isik	R.Campo	25.07.24		Joonise nr: EA-4-03		
Kontrollija	S.Berezin	25.07.24		Seotud projektiga: UAS412	INGENIERIA Y CONTROL FERROVIARIO S.A. Reg nr. A33877812	
Projekteerija	E.Viljaste	25.07.24			Versioon: 5	Leht: 1/3




Ristlõiked: Palupera raudteeülesõit km 465,259

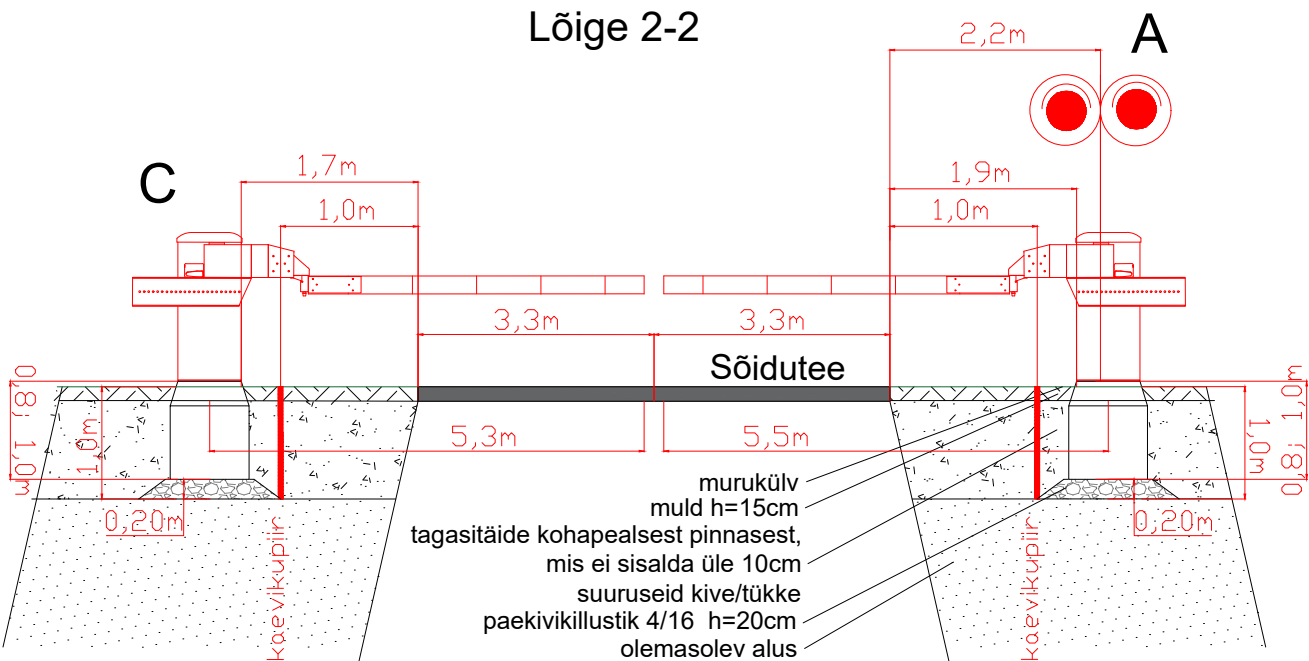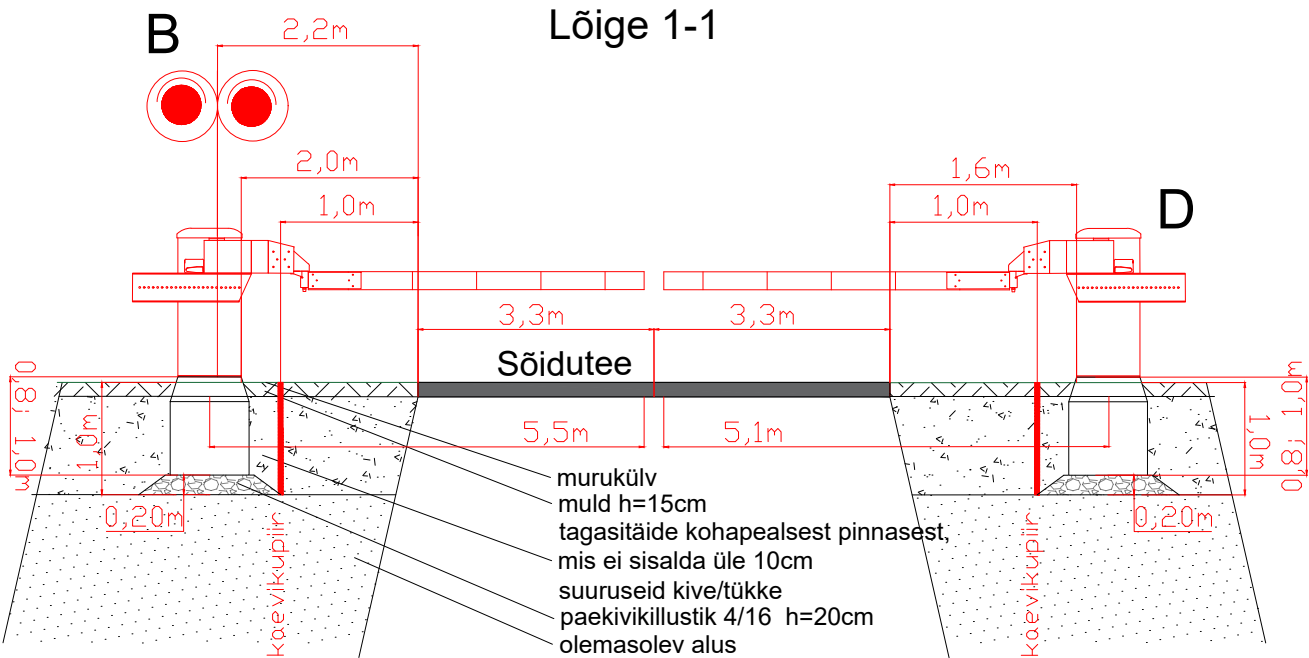





Ristlõiked					ICF	
Vastutav isik	R.Campo	25.07.24		Joonise nr: EA-4-03	INGENIERIA Y CONTROL FERROVIARIO S.A. Reg nr. A33877812	
Kontrollija	S.Berezin	25.07.24		Seotud projektiga: UAS412		
Projekteerija	E.Viljaste	25.07.24			Versioon: 5	Leht: 2/3

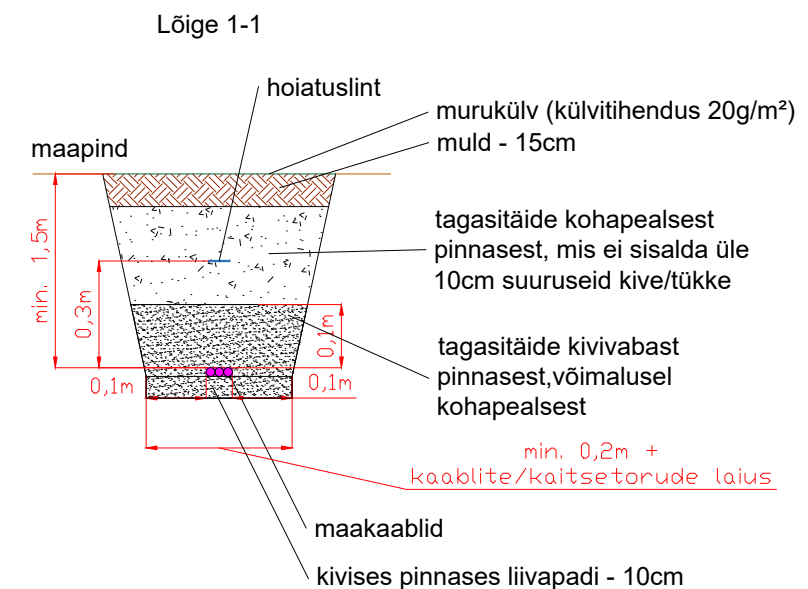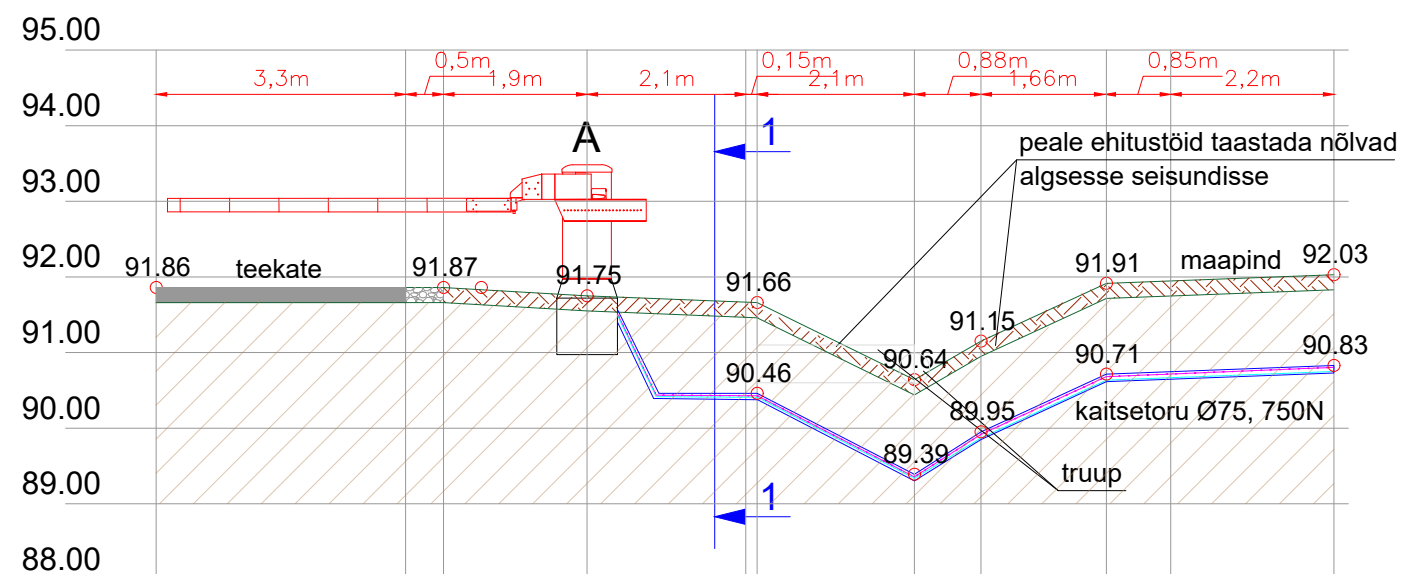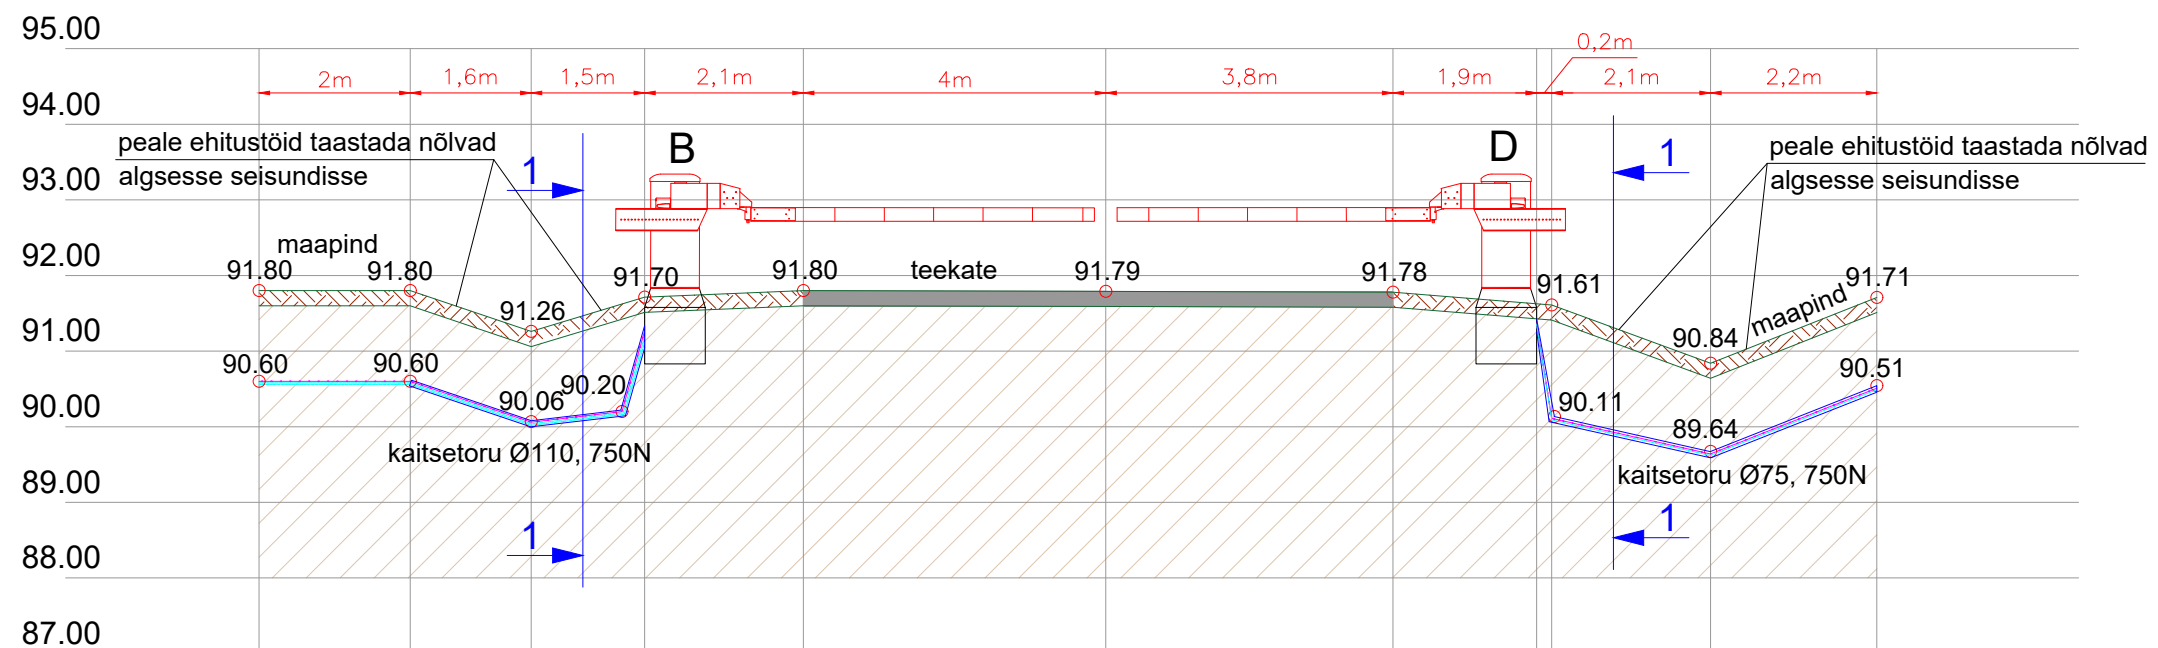M 1:100

## Kaablite paigaldamine lahtisel meetodil ja tee mulde taastamine



Ristlõiked					 INGENIERIA Y CONTROL FERROVIARIO S.A. Reg nr. A33877812	
Vastutav isik	R.Campo	25.07.24		Joonise nr: EA-4-03		
Kontrollija	S.Berezin	25.07.24				
Projekteerija	E.Viljaste	25.07.24		Seotud projektiga: UAS412		
					Versionoos:	Leht:
					5	3/3