


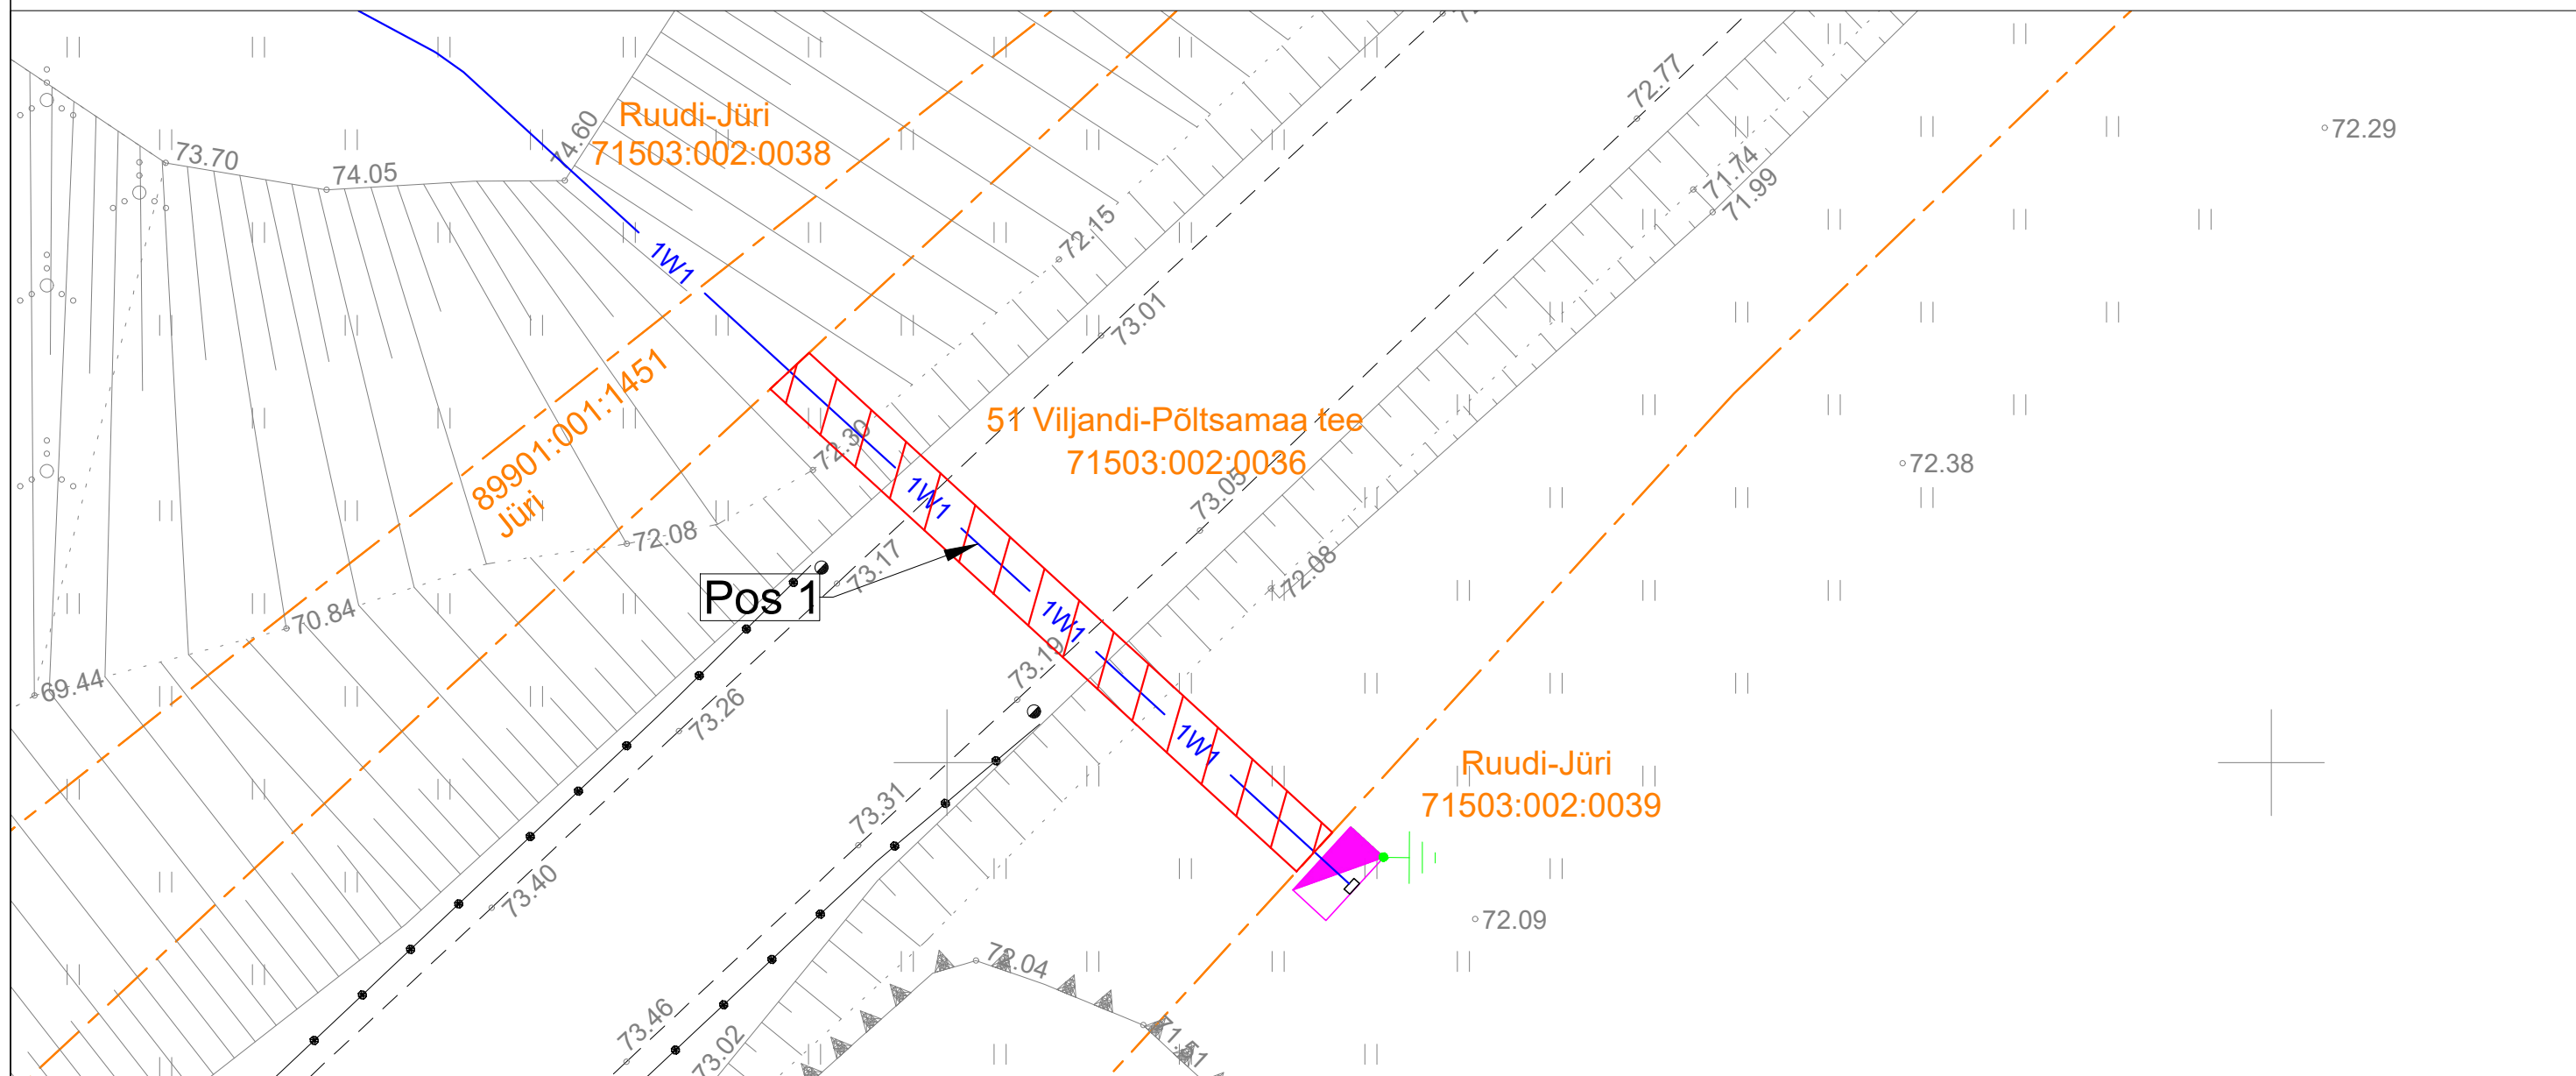



Isikliku kasutusõiguse seadmise plaan

IKÕ ala Pos nr (plaanil)	Kinnistu registriosia nr	Katastriüksuse tunnus, nimi ja sihtotstarve	IKÕ ala pindala ruutmeetrites m ²
Pos 1	10368050	71503:002:0036 51 Viljandi-Põltsamaa tee transpordimaa	54



-  IKÕ seadmise ala
-  Kinnistute piirid
-  Projekteeritud 0,4kV maakaabel kaablikaitsetorus
(esimene nr kaablite arv)
-  Projekteeritud liitumistuskilp
- Projekteeritava maakaabli pikkus 27 m

Projekti nimi / aadress Ruudi-Jüri suvila liitumine, Taari küla, Viljandi vald, Viljandi maakond. LC2062. Tööprojekt			Töö nr 24-148
Koostaja Tõnis Kuusk +372 5568 9833; tonis.kuusk@stromtec.ee	Möötkava M1:250	Leht / formaat 1/1 A3	Kuupäev 26.09.2024