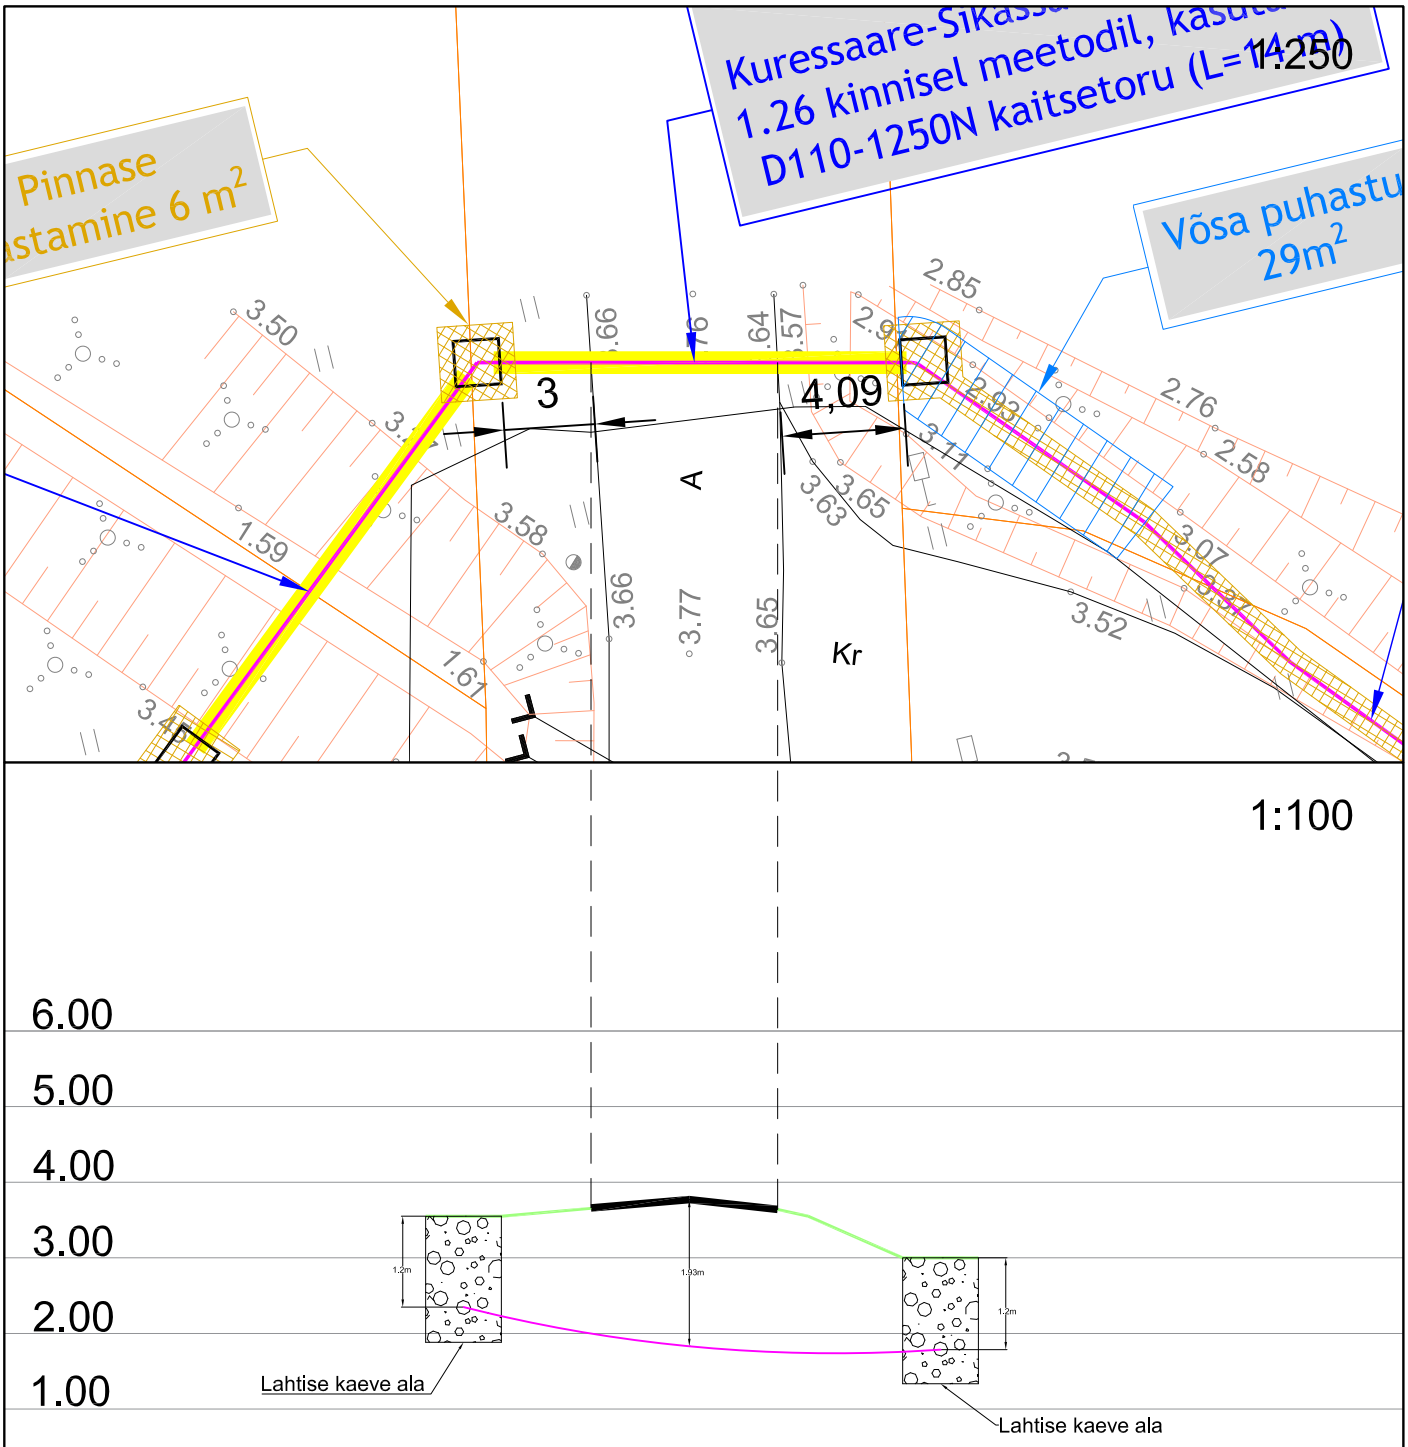

Ristumine 21140 Kuressaare-Sikassaare teega km-l 1,26

Muudatuse nr	Kuupäev	Projekteerija	Vastutav spetsialist	Selgitus

Projekteerija

Keskkonnaprojekt
ENGINEERING & CONSULTATIONS

OÜ KESKKONNAPROJEKT
A: Ringtee 12, 51013 Tartu
T: +372 7305 060
E: kp@keskkonnaprojekt.ee
MTR reg nr EL10769210-0001

Töö nimetus
Tiigi kinnistu liitumine, Sikassaare küla, Saaremaa vald, Saare maakond

Töö tellija
Elektrilevi OÜ

Joonise nimetus
Ristlõige

Töö väljaandmise aeg
17.07.2025

Joonise digiaadress
LC4015_TP_EL-6-01_Ristloige.d

Kontrollis	Allkiri	Objekti aadress	Projekti staadium	Töö number
Marek Uiboupin	/allkirjastatud digitaalselt/	Tiigi, Sikassaare küla, Saaremaa vald, Saare maakond	TP	LC4015
Projekteeris	Allkiri		Mõõtkava	Joonise number
Rasmus Valli	/allkirjastatud digitaalselt/			EL-6-01