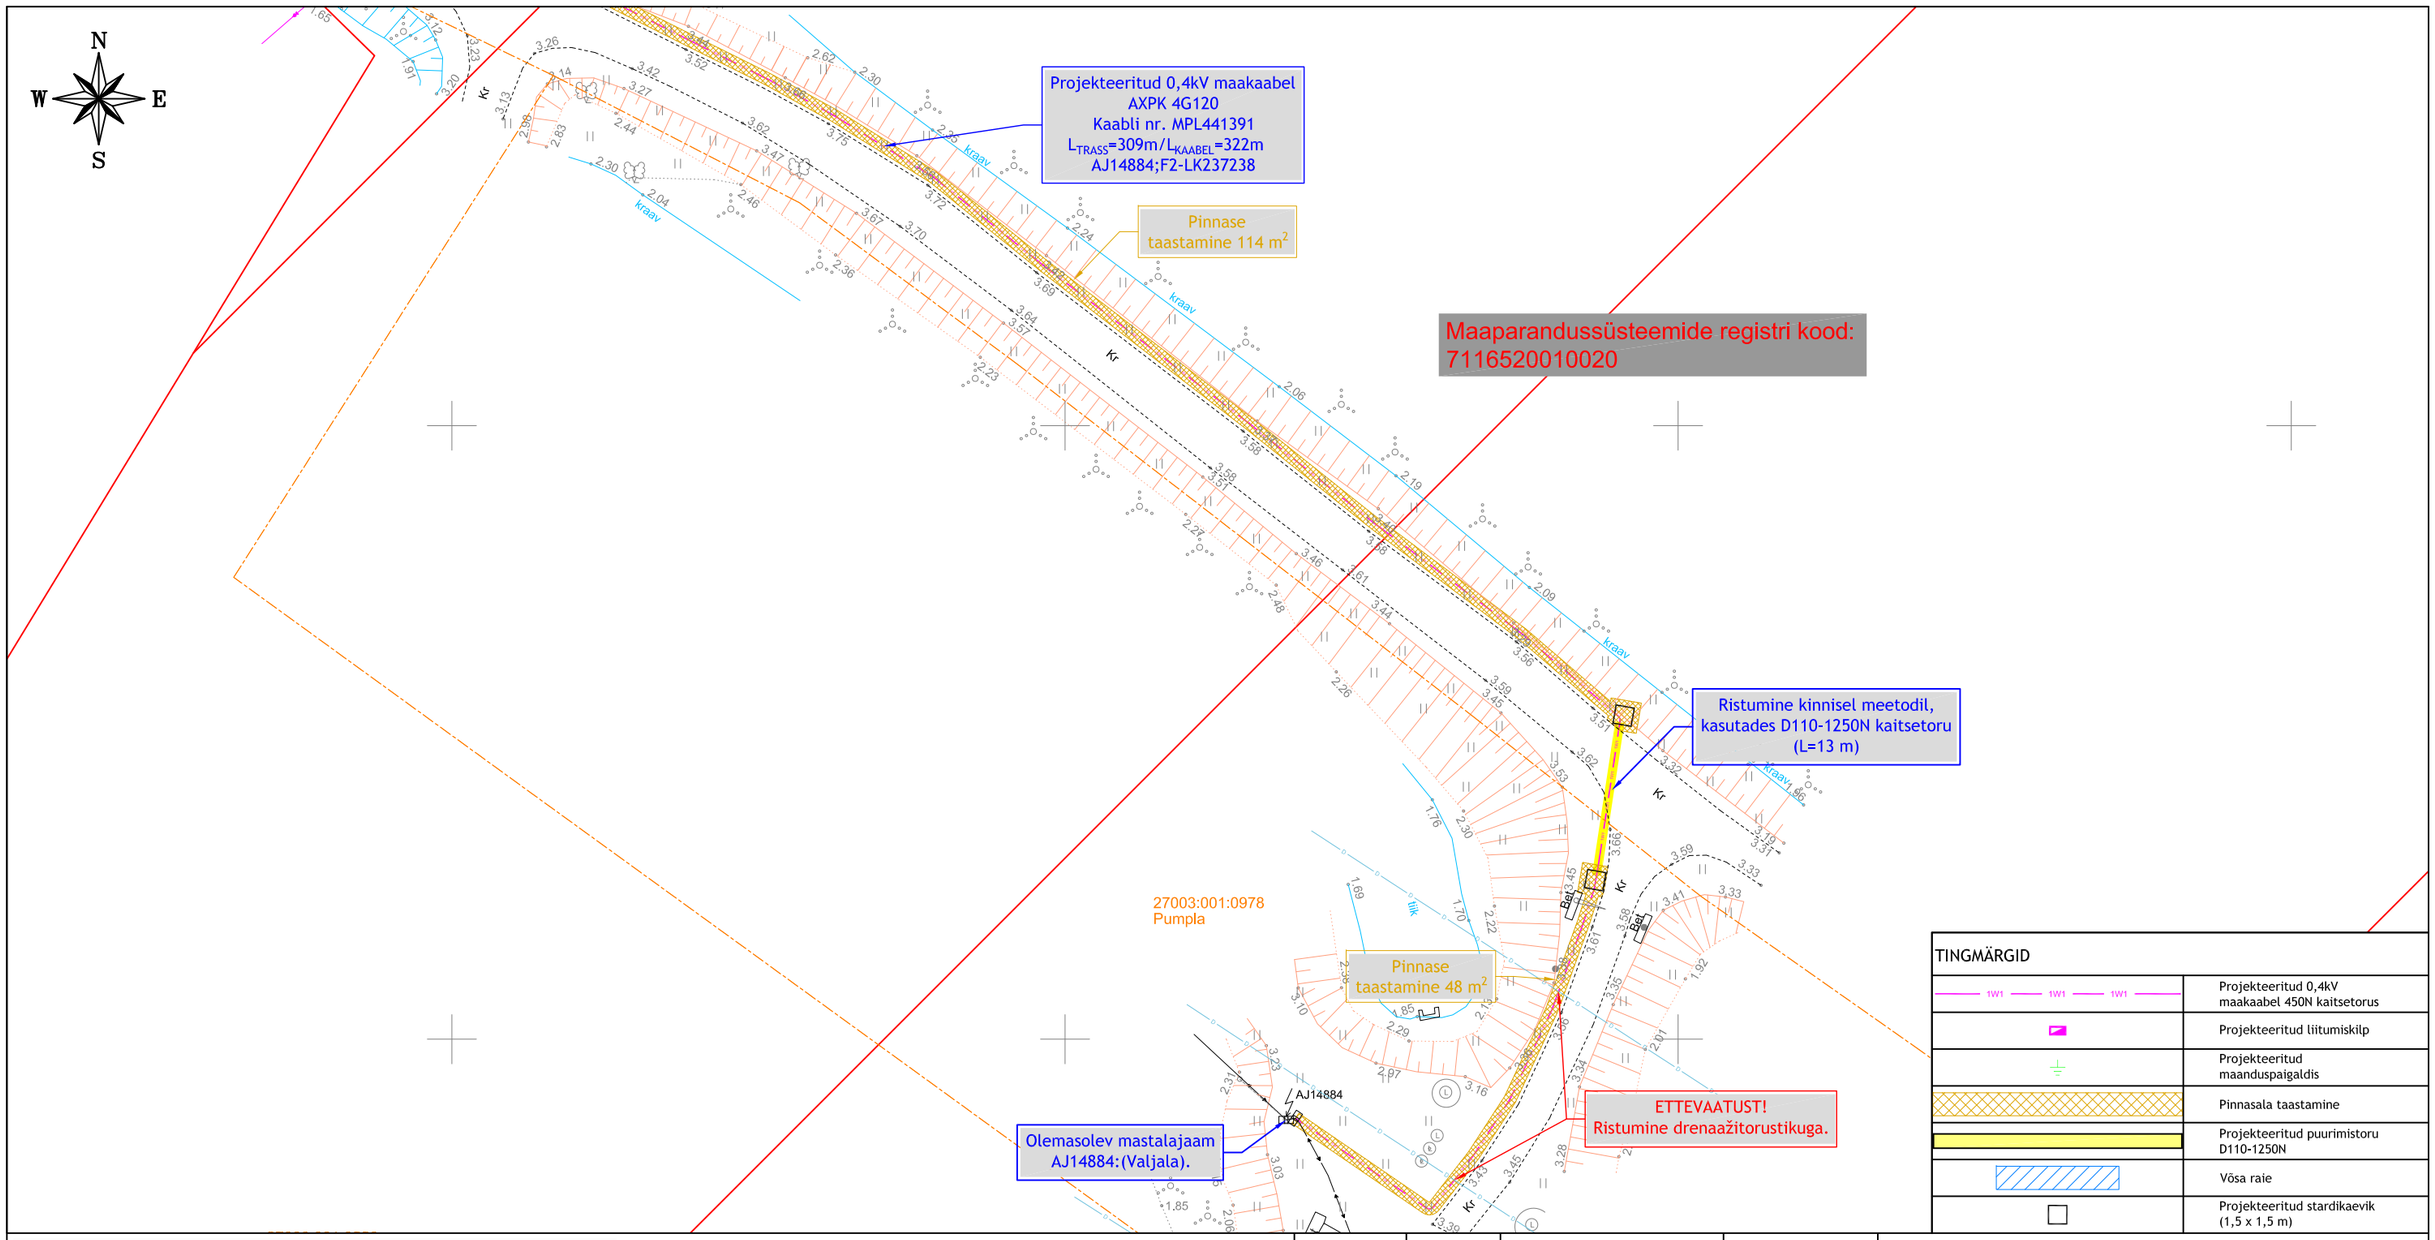

TINGMÄRGID	
1W1 1W1 1W1	Projekteeritud 0,4kV maakaabel 450N kaitsetorus
	Projekteeritud liitumiskilp
	Projekteeritud maanduspaigaldis
	Pinnasala taastamine
	Projekteeritud puurimistoru D110-1250N
	Võsa raie
	Projekteeritud stardikaevik (1,5 x 1,5 m)

MÄRKUSED:
1. Enne tööde alustamist kutsuda kohale Elektrilevi OÜ ja teiste kommunikatsioonide esindajad ning määrata ristuvate trasside täpsed asukohad ja sügavused.
2. Käesolevat joonist käsitleda lahutamatu osana projektdokumentatsiooni teiste jooniste ning projekti seletuskirjaga.
3. Töödel järgida Elektrilevi OÜ ja valmistajatehaste kehtivaid nõudeid (sh 0,4...20kV Võrgustandard).
4. Arvestada kooskõlastuste tingimustega.
5. Pärast töid taastada pinnase ja teede endine olukord ning korrastada ehitusjäljed (k.a. pinnasalad, kus pole eraldi taastamise viirutust).

MÄRKUSED:
1. Ühikuta mõõtmed meetrites.
2. Kaabel kaitsta kogu trassi ulatuses kaablikaitsetoruga.
3. Liivapadi kivises pinnases või kui kaeviku põhi jäetakse tasandamata.
4. Tagasitäitmisel pinnas tihendada vastavalt kehtivatele nõuetele.
5. Kõrghaljastusest ligemal kui 2m või teiste kommunikatsioonide kaitsetsoonis (2m) kaevetööd teostada käsitsi.
6. Pärast ehitustöid taastada pinnase ja teekatte endine olukord.

Märkused projekteeritud kilbi paigaldamise kohta:
1. Projekteeritud liitumiskilp paigaldada asendiplaanil näidatud asukohta.
2. Kilbi tootja poolt kilbi soklile märgitud kilbi paigalduskõrgust tähistav joon/sälk peab jääma kilpi vahetult ümbritseva maapinnaga samale kõrgusele. Kilp täita kergkruusaga kilbil näidatud jooneni.
3. Kilbile ehitada potentsiaalitasandusega maanduspaigaldis R≤30Ω.
4. Kaabli paigaldussügavus 0,7m maapinnast, sõiduteede ja sissesõitude all 1,0m.
5. Liitumiskilbile paigaldada reservtoru tarbijakaablile D110-450N; L=2m, ning reservtoru tuua liitumiskilpi.

Kinnine paigaldus riigiteedega ristumisel

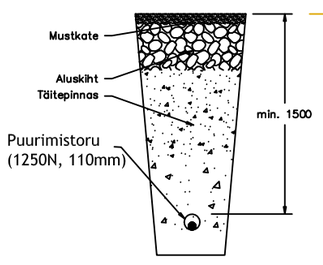

PINNASALA
mehaaniline lahtine kaeve,
(üks kaabel kaevikus ja torus).

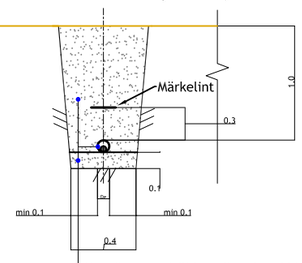

Kaeviku tagasitäide - tihendatud kivivaba kohalik pinnas
Kaitsetoru D110-450N
Toru alus - liiv 10cm (kivises pinnases)

Muudatuse nr	Kuupäev	Projekteerija	Vastutav spetsialist	Selgitus

Projekteerija
Keskkonnaprojekt
ENGINEERING & CONSULTATIONS
OÜ KESKKONNAPROJEKT
A: Ringtee 12, 51013 Tartu
T: +372 7305 060
E: kp@keskkonnaprojekt.ee
MTR reg nr EL10769210-0001

Töö nimetus: Tiigi kinnistu liitumine, Sikassaare küla, Saaremaa vald, Saare maakond

Töö tellija: Elektrilevi OÜ

Joonise nimetus: Asendiplaan

Töö väljaandmise aeg: 17.07.2025

Joonise digiaadress: LC4015_TP_EL-4-01_Asendiplaa

Kontrollis	Allkiri /allkirjastatud digitaalselt/
Marek Uiboupin	
Projekteeris	Allkiri /allkirjastatud digitaalselt/
Rasmus Valli	

Objekti aadress: Tiigi, Sikassaare küla, Saaremaa vald, Saare maakond

Projekti staadium	Töö number
TP	LC4015
Mõõtkava	Joonise number
1:500	EL-4-01