



**PLAAN: PURRE pikkus 4,5m, laius 1,5m**

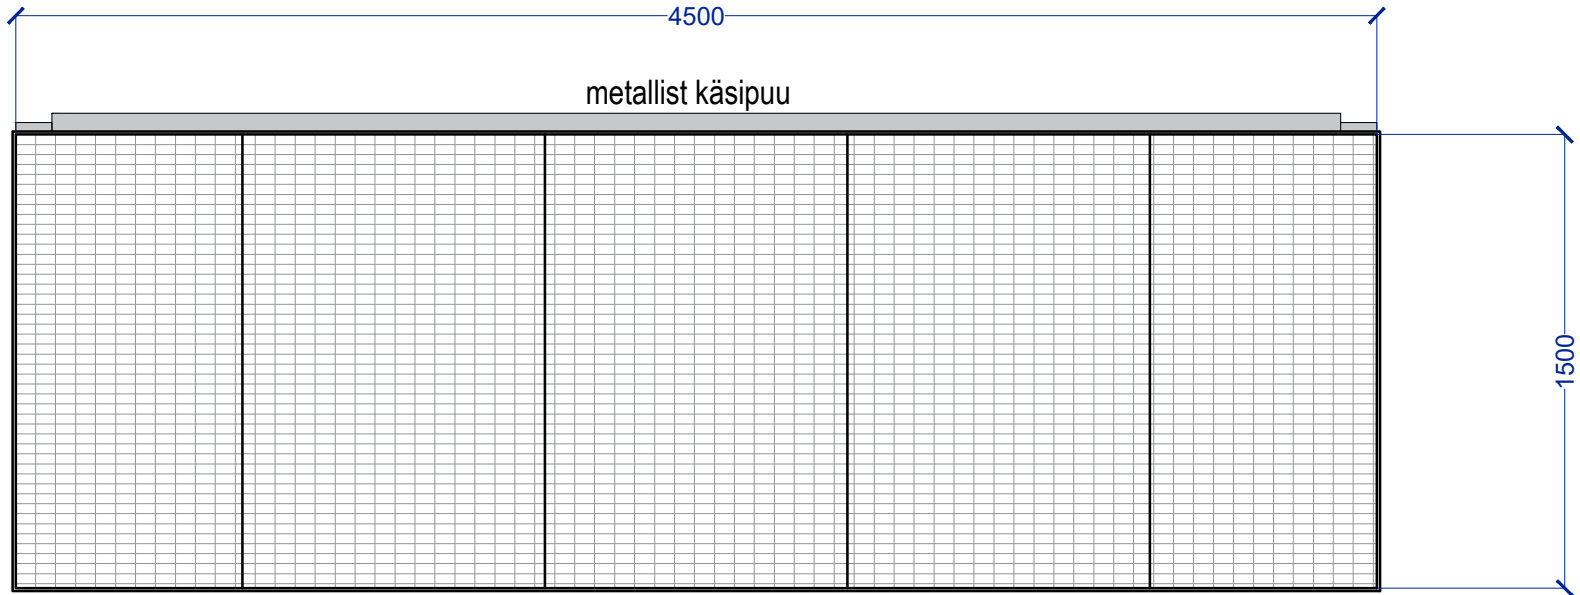

**VAADE: PURRE pikkus 4,5m, laius 1,5m**

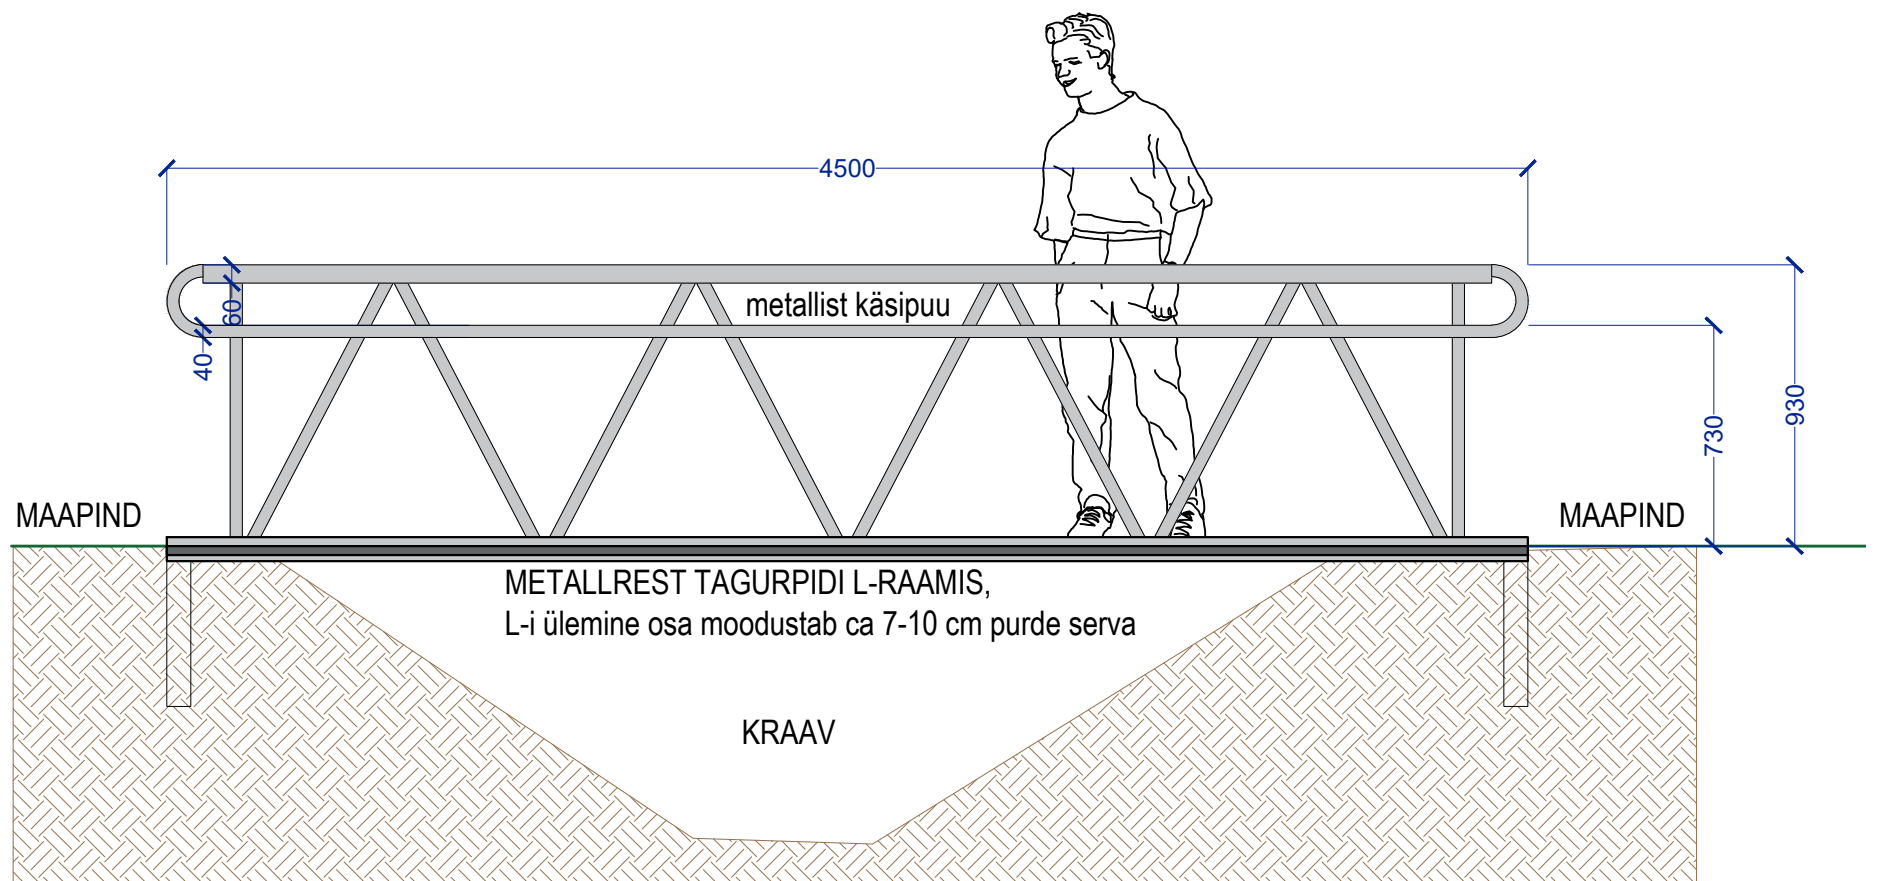

<b>ARHITEKTUURIBÜROO JÄRVE &amp; TUULIK OÜ</b>		Tellija:		Asukoht:		Töö nr.
		SAKU VALLAVALITSUS		Saku vald		110124
Maastikuarhitekt	Tiina Tuulik	Kuupäev	12.08.2024	Objekt:		Staadium
				Koolibussipeatus		ESKIIS
				Joonis:		Möötkava
				PURRE pikkusega 4,5m		1:25
						Joonis nr.
						MA-03
Arhitektuuribüroo Järve & Tuulik OÜ		Paldiski mnt 24 -18, 10149 Tallinn		e-mail: tiina@silmapiir.ee		MTR reg. EP10448090-0001