


Isikliku kasutusõiguse seadmise plaan

71 Rõngu-Otepää-Kanepi tee
Katastritunnus 55601:001:0002

Registriosa nr 7313150


Passiivse elektroonilise side juurdepääsuvõrgu rajamine
Otepää linnas
Töö nr: VT1750

M 1:500 (1 cm = 5.0 m), A4 PLAAN 2/2

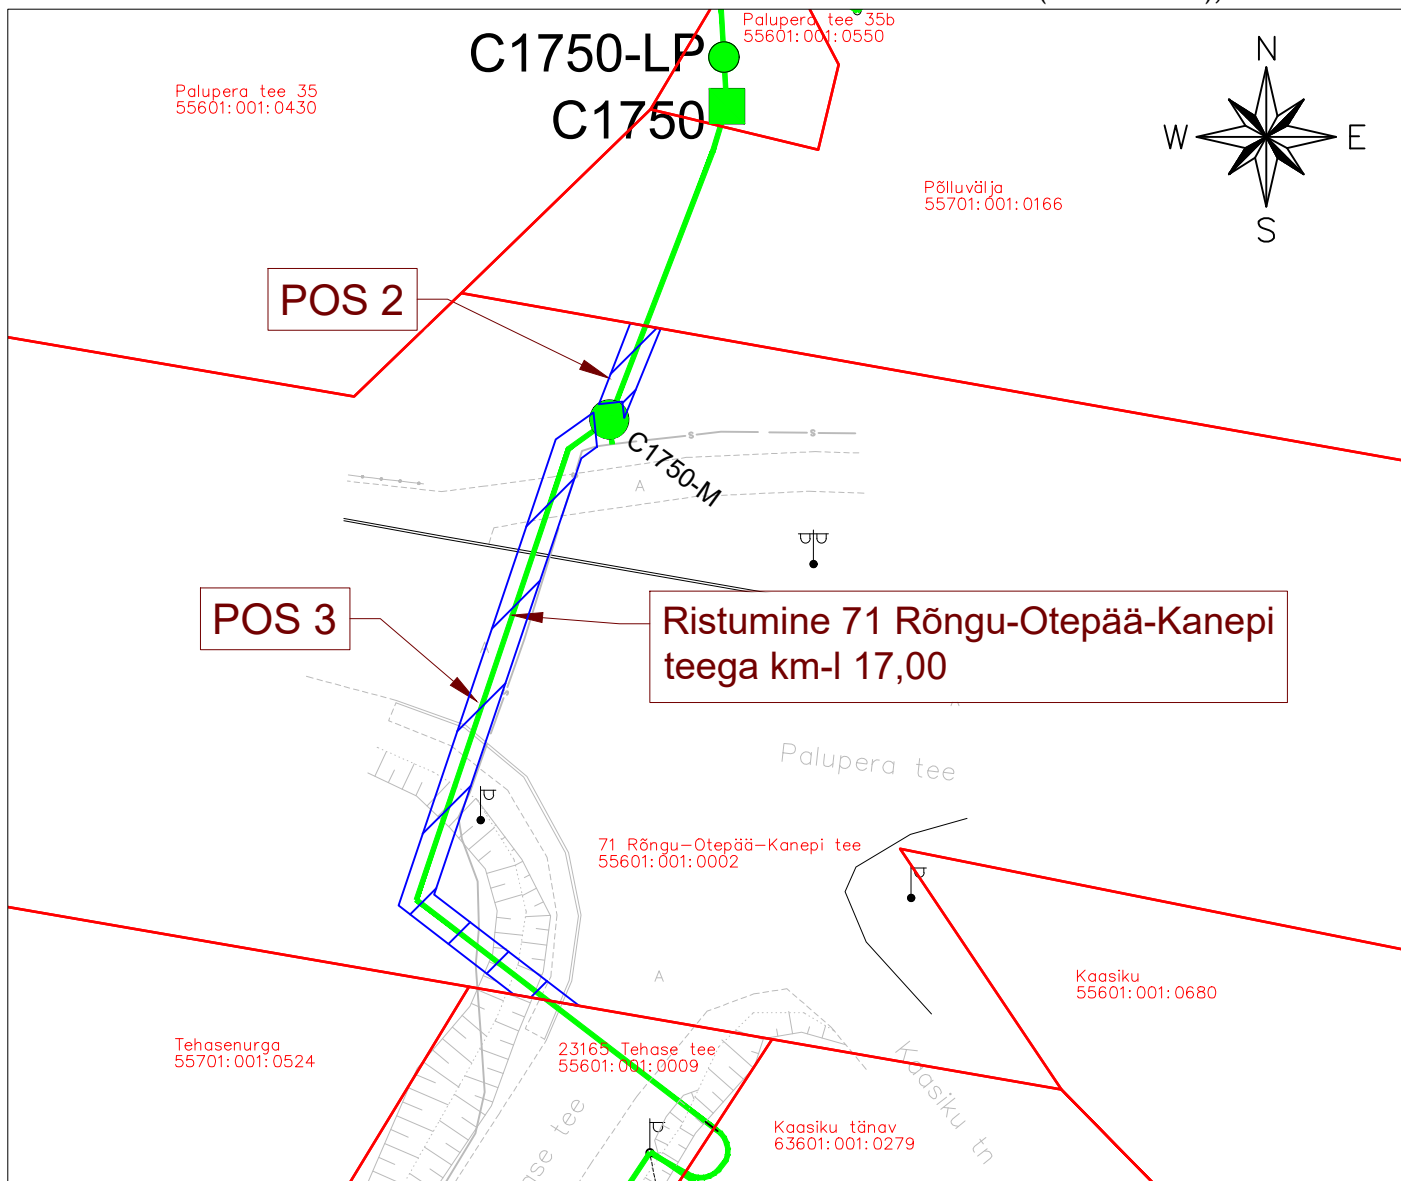

TINGMÄRGID:

- Katastriüksuse piir
- Projekteeritud side maakaabelliin
- - - Projekteeritud side õhuliin
- Projekteeritud sidekaev

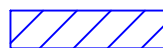

Isikliku kasutusõiguse ala
ca 234 m²

Jrk nr	IKO ala pos nr plaanil	Kinnistu registriosa nr	Katastriüksuse tunnus, nimi ja sihtotstarve	Asukoht riigitee (nr ja nimi) suhtes (lõigu algus ja lõpp km)	Ala pindala m ²
1	Pos 1	7313150	55601:001:0002 71 Rõngu-Otepää-Kanepi tee Transpordimaa	71 Rõngu-Otepää-Kanepi teega ristumine km-l 16,85 ja 16,88, sidekaevu ja sidekapi paiknemine km-l 16,85; kulgemine km-l 16,85-16,88.	133 m ²
2	Pos 2	7313150	55601:001:0002 71 Rõngu-Otepää-Kanepi tee Transpordimaa	Ristumine 71 Rõngu-Otepää-Kanepi tee km-l 17,00	11 m ²
3	Pos 3	7313150	55601:001:0002 71 Rõngu-Otepää-Kanepi tee Transpordimaa	Ristumine 71 Rõngu-Otepää-Kanepi tee km-l 17,00	90 m ²

Koostaja:
Keskkonnaprojekt OÜ
Taotluse esitaja:
Enefit Connect OÜ