


Isikliku kasutusõiguse seadmise plaan

IKÕ ala pos nr	Registriosaka nr, KV kood	Katastriüksuse tunnus, nimi ja sihtotstarve	Ala pindala (m2)
1	23511250, KV112192	24701:001:1154; 14137 Jõgeva-Palamuse-Saare tee L3 transpordimaa	5

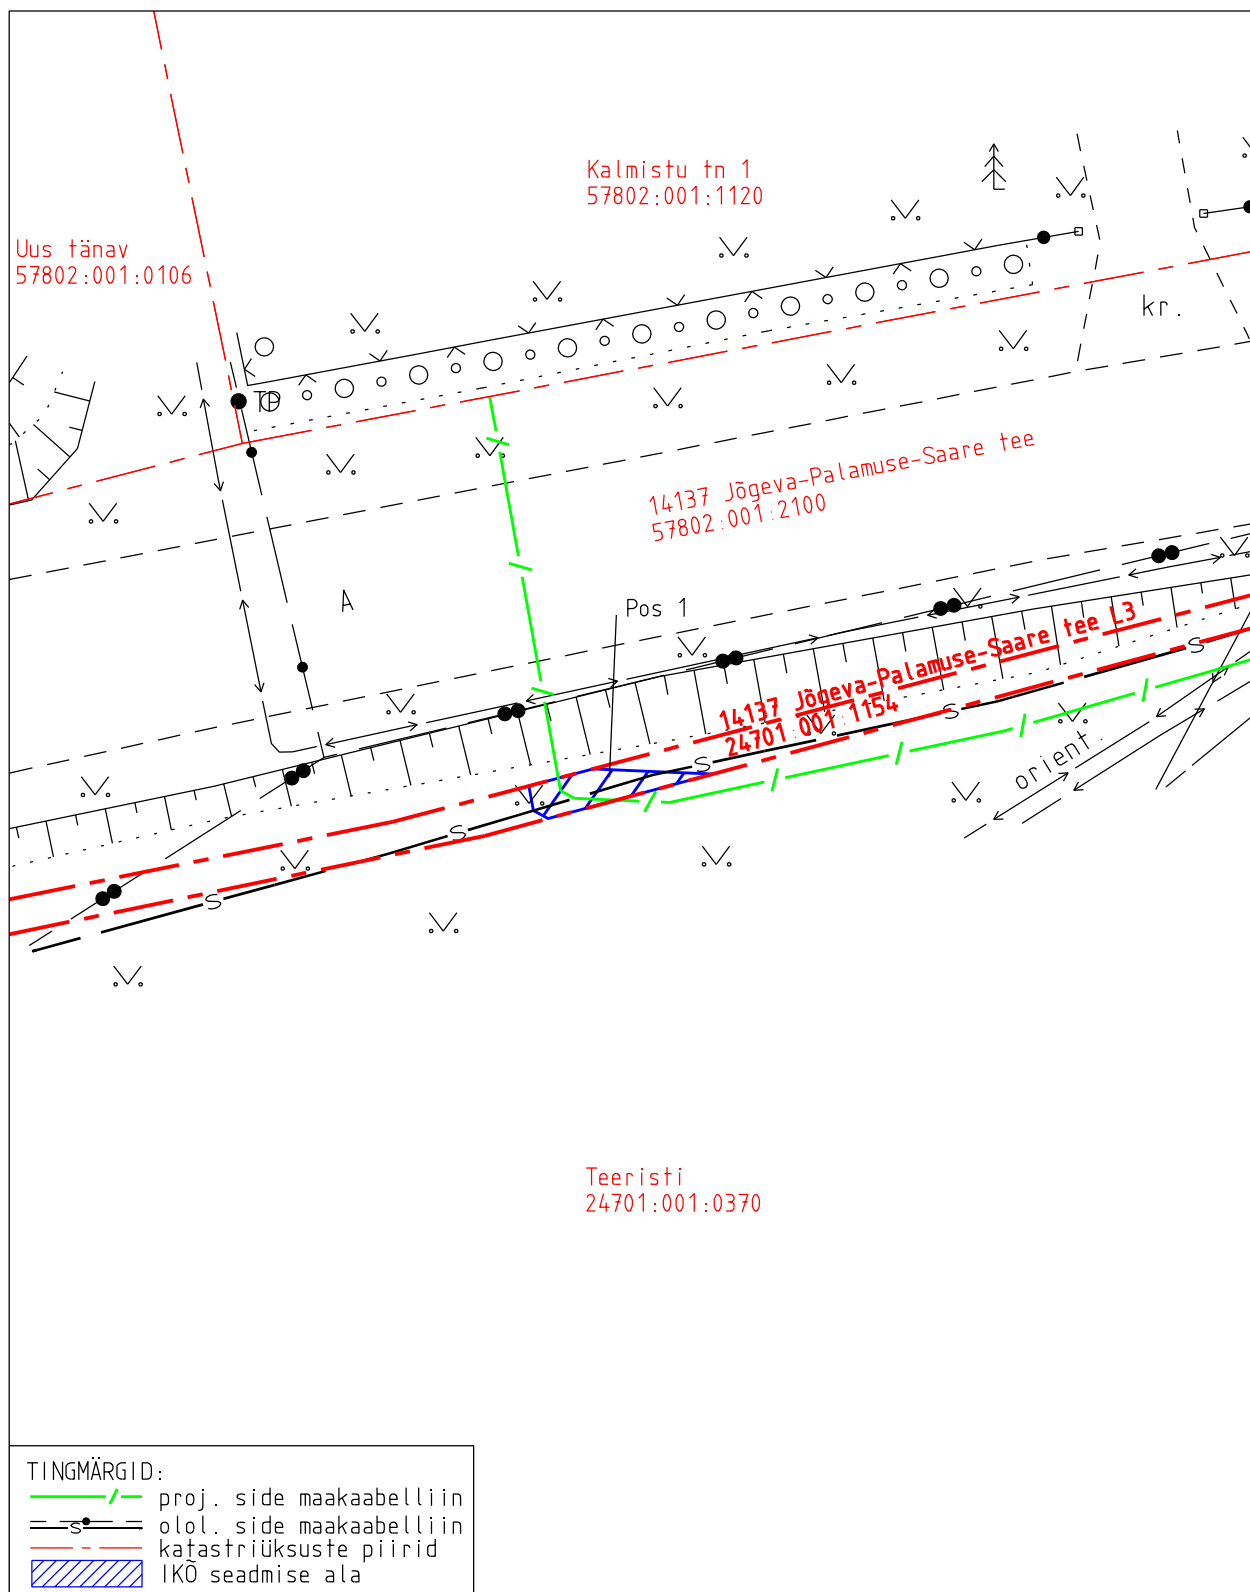

Projekti nimetus Jõgeva maakond, Jõgeva vald, Palamuse Telia sidevõrk				Töö nr 14366P / PF14527
Projekti koostaja Kirjanurk OÜ	Plaani koostaja A.Jankovskaja	Mõõtkava 1:250	Leht 2-1	Kuupäev 27.02.2026