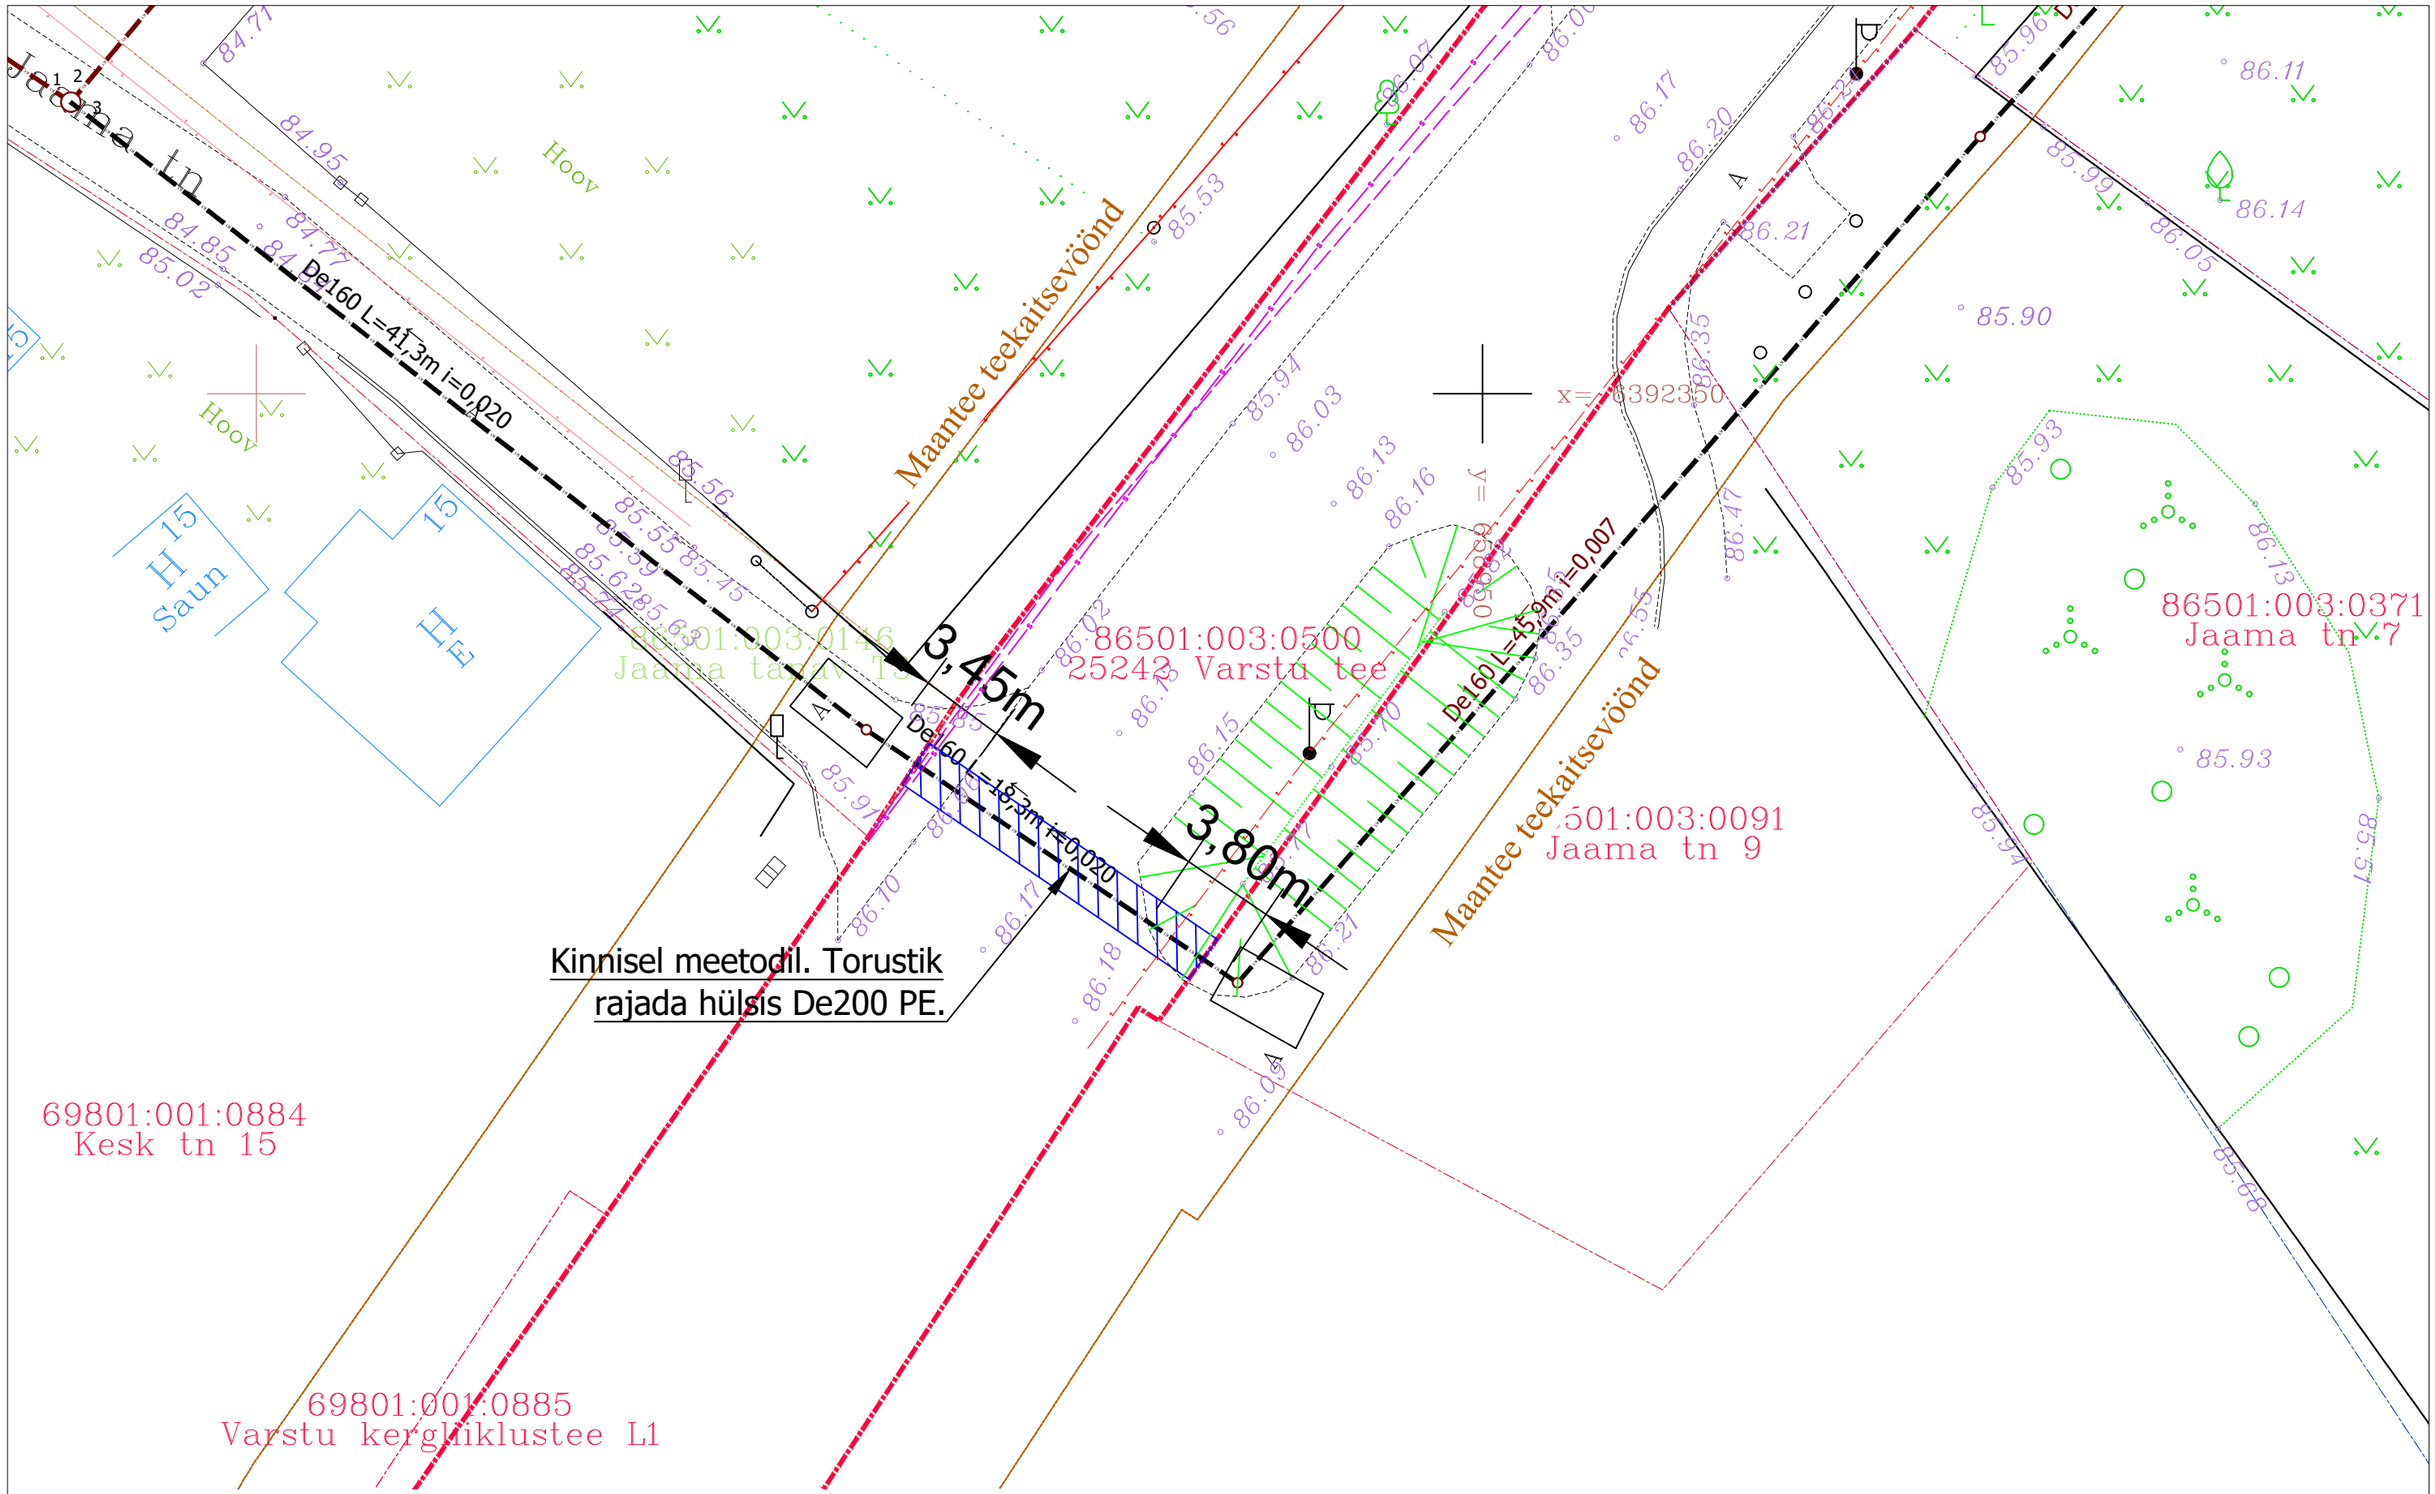

	Töö nimetus: Varstu aleviku vee-ja kanalisatsioonitorustiku ehitus			Mõõt: 1:250
Koostas	Tanel Treial	Kutsetunnistuse nr 182902	Tellija: AS Võru Vesi	
Kontrollis	Peep Pihus	Kutsetunnistuse nr 185107		
TARISTU GRUPP OÜ			Joonise nimetus: Asendiplaan 25242 Varstu tee 2,03 km	
Reg. kood 14655638; MTR reg. nr EEEP004872 Raudtee 35, 66404, Antsla, Tel +372 5192 9221			Leht 1 / Lehti 1	Töö nr: / Kuupäev: 22.04.2024