



Fail: S:\Joonised\projektid\Ajutine liikluskorraldus\DWG skeemid\2024\TP\_TL-1\_T14134\_Laiusevälja\_-\_Toovere\_km2,486-4,83.dwg

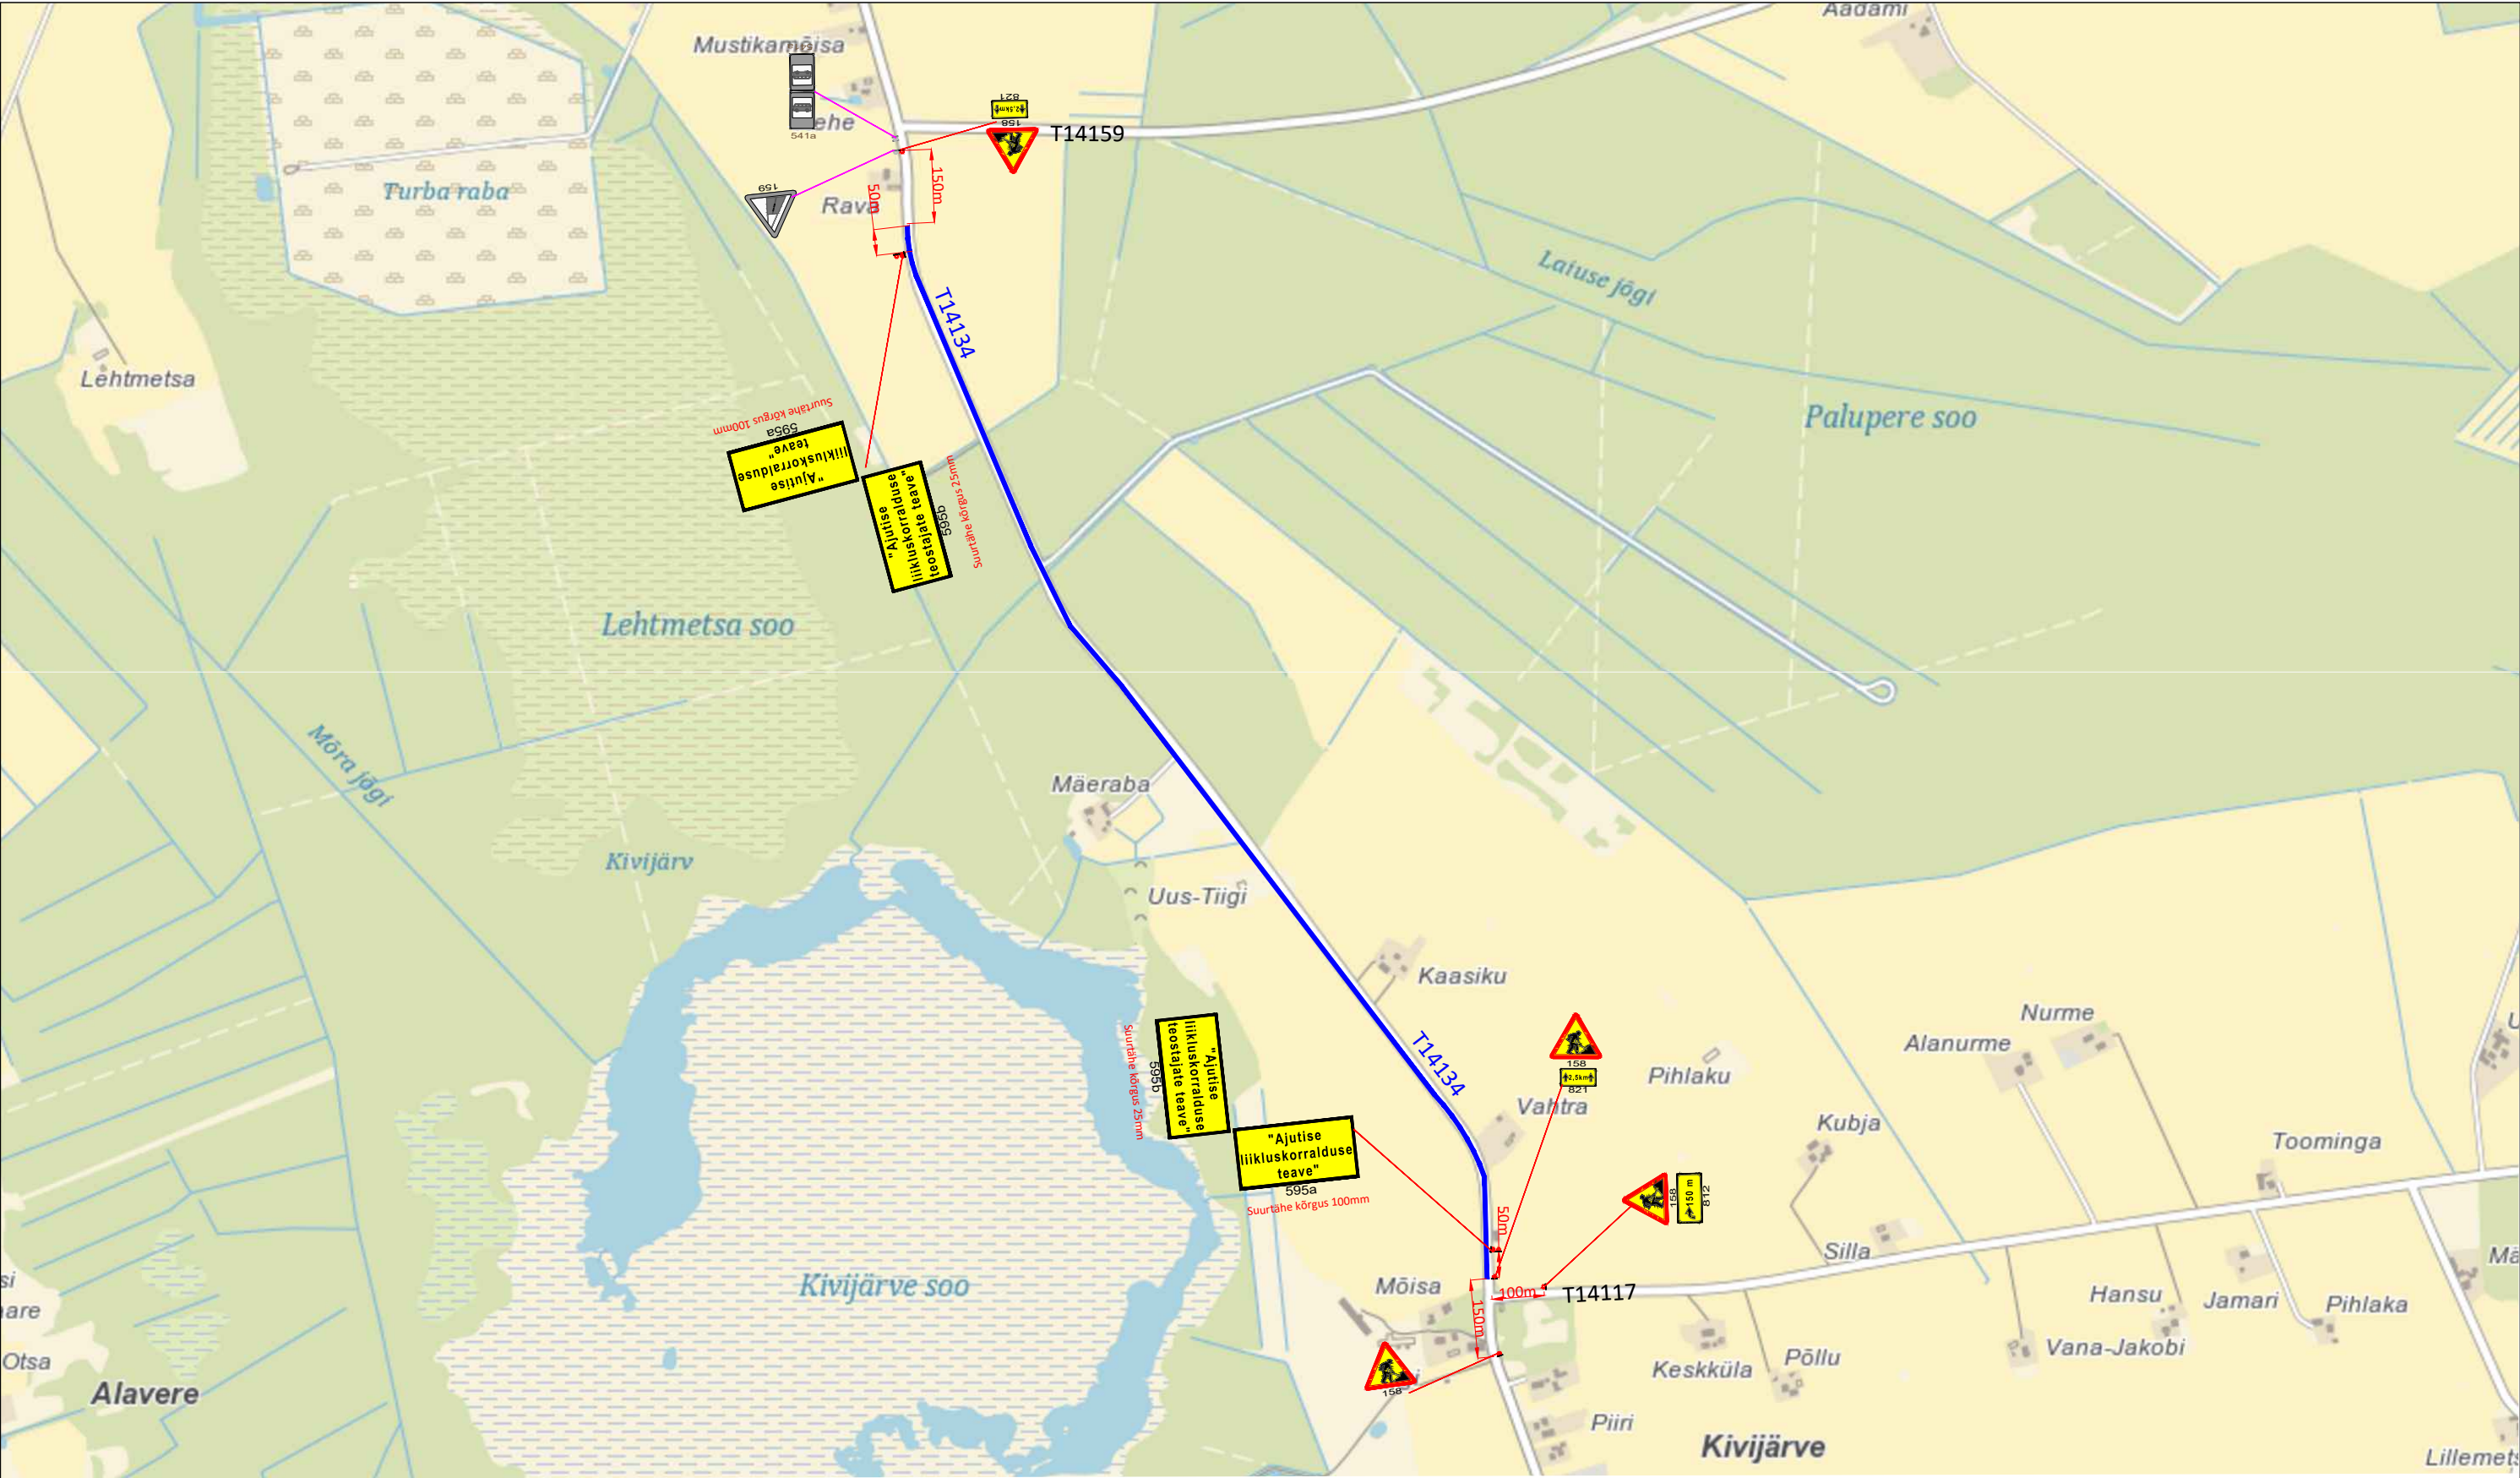


Märkused:

- Enne joonisel toodud liikluskorraldusvahendite paigaldamist kooskõlastada joonis Transpordiametis.
- Töötsooni tähistamisel lähtuda Majandus- ja taristuministri määrusest nr 43 "Nõuded ajutisele liikluskorraldusele".


Tingmärgid:



158




Tööpiirkond



351

Olemaolev statsionaarne liikluskmärk

<div><div>AS Signaal TM Liimi 3, Tallinn 10621 Tel 656 3532 signaal@signaal.ee ELK000009, EEP002572</div></div>	Joonis	Ajutise liikluskorralduse joonis		
		Projekt Jõgeva hooldepiirkonna kruusateede remont		
Projekteerija	C.Müür	Asukoht T14134 Laiusevälja-Toovere km 2,486-4,83		
Assistent	K.Skljarova			
Tel 5326 8672		Tellija Koeru Infrateenused OÜ; Küti 22a, Järva; tel 56950 856		
Kuupäev	15.05.2024	Mõõtkava	Töö nr	Joonise nr [nr-leht(lehti)]
			13552	Tööprojekt TL-1-1(1)