


ISIKLIKU KASUTUSÕIGUSE SEADMISE PLAAN

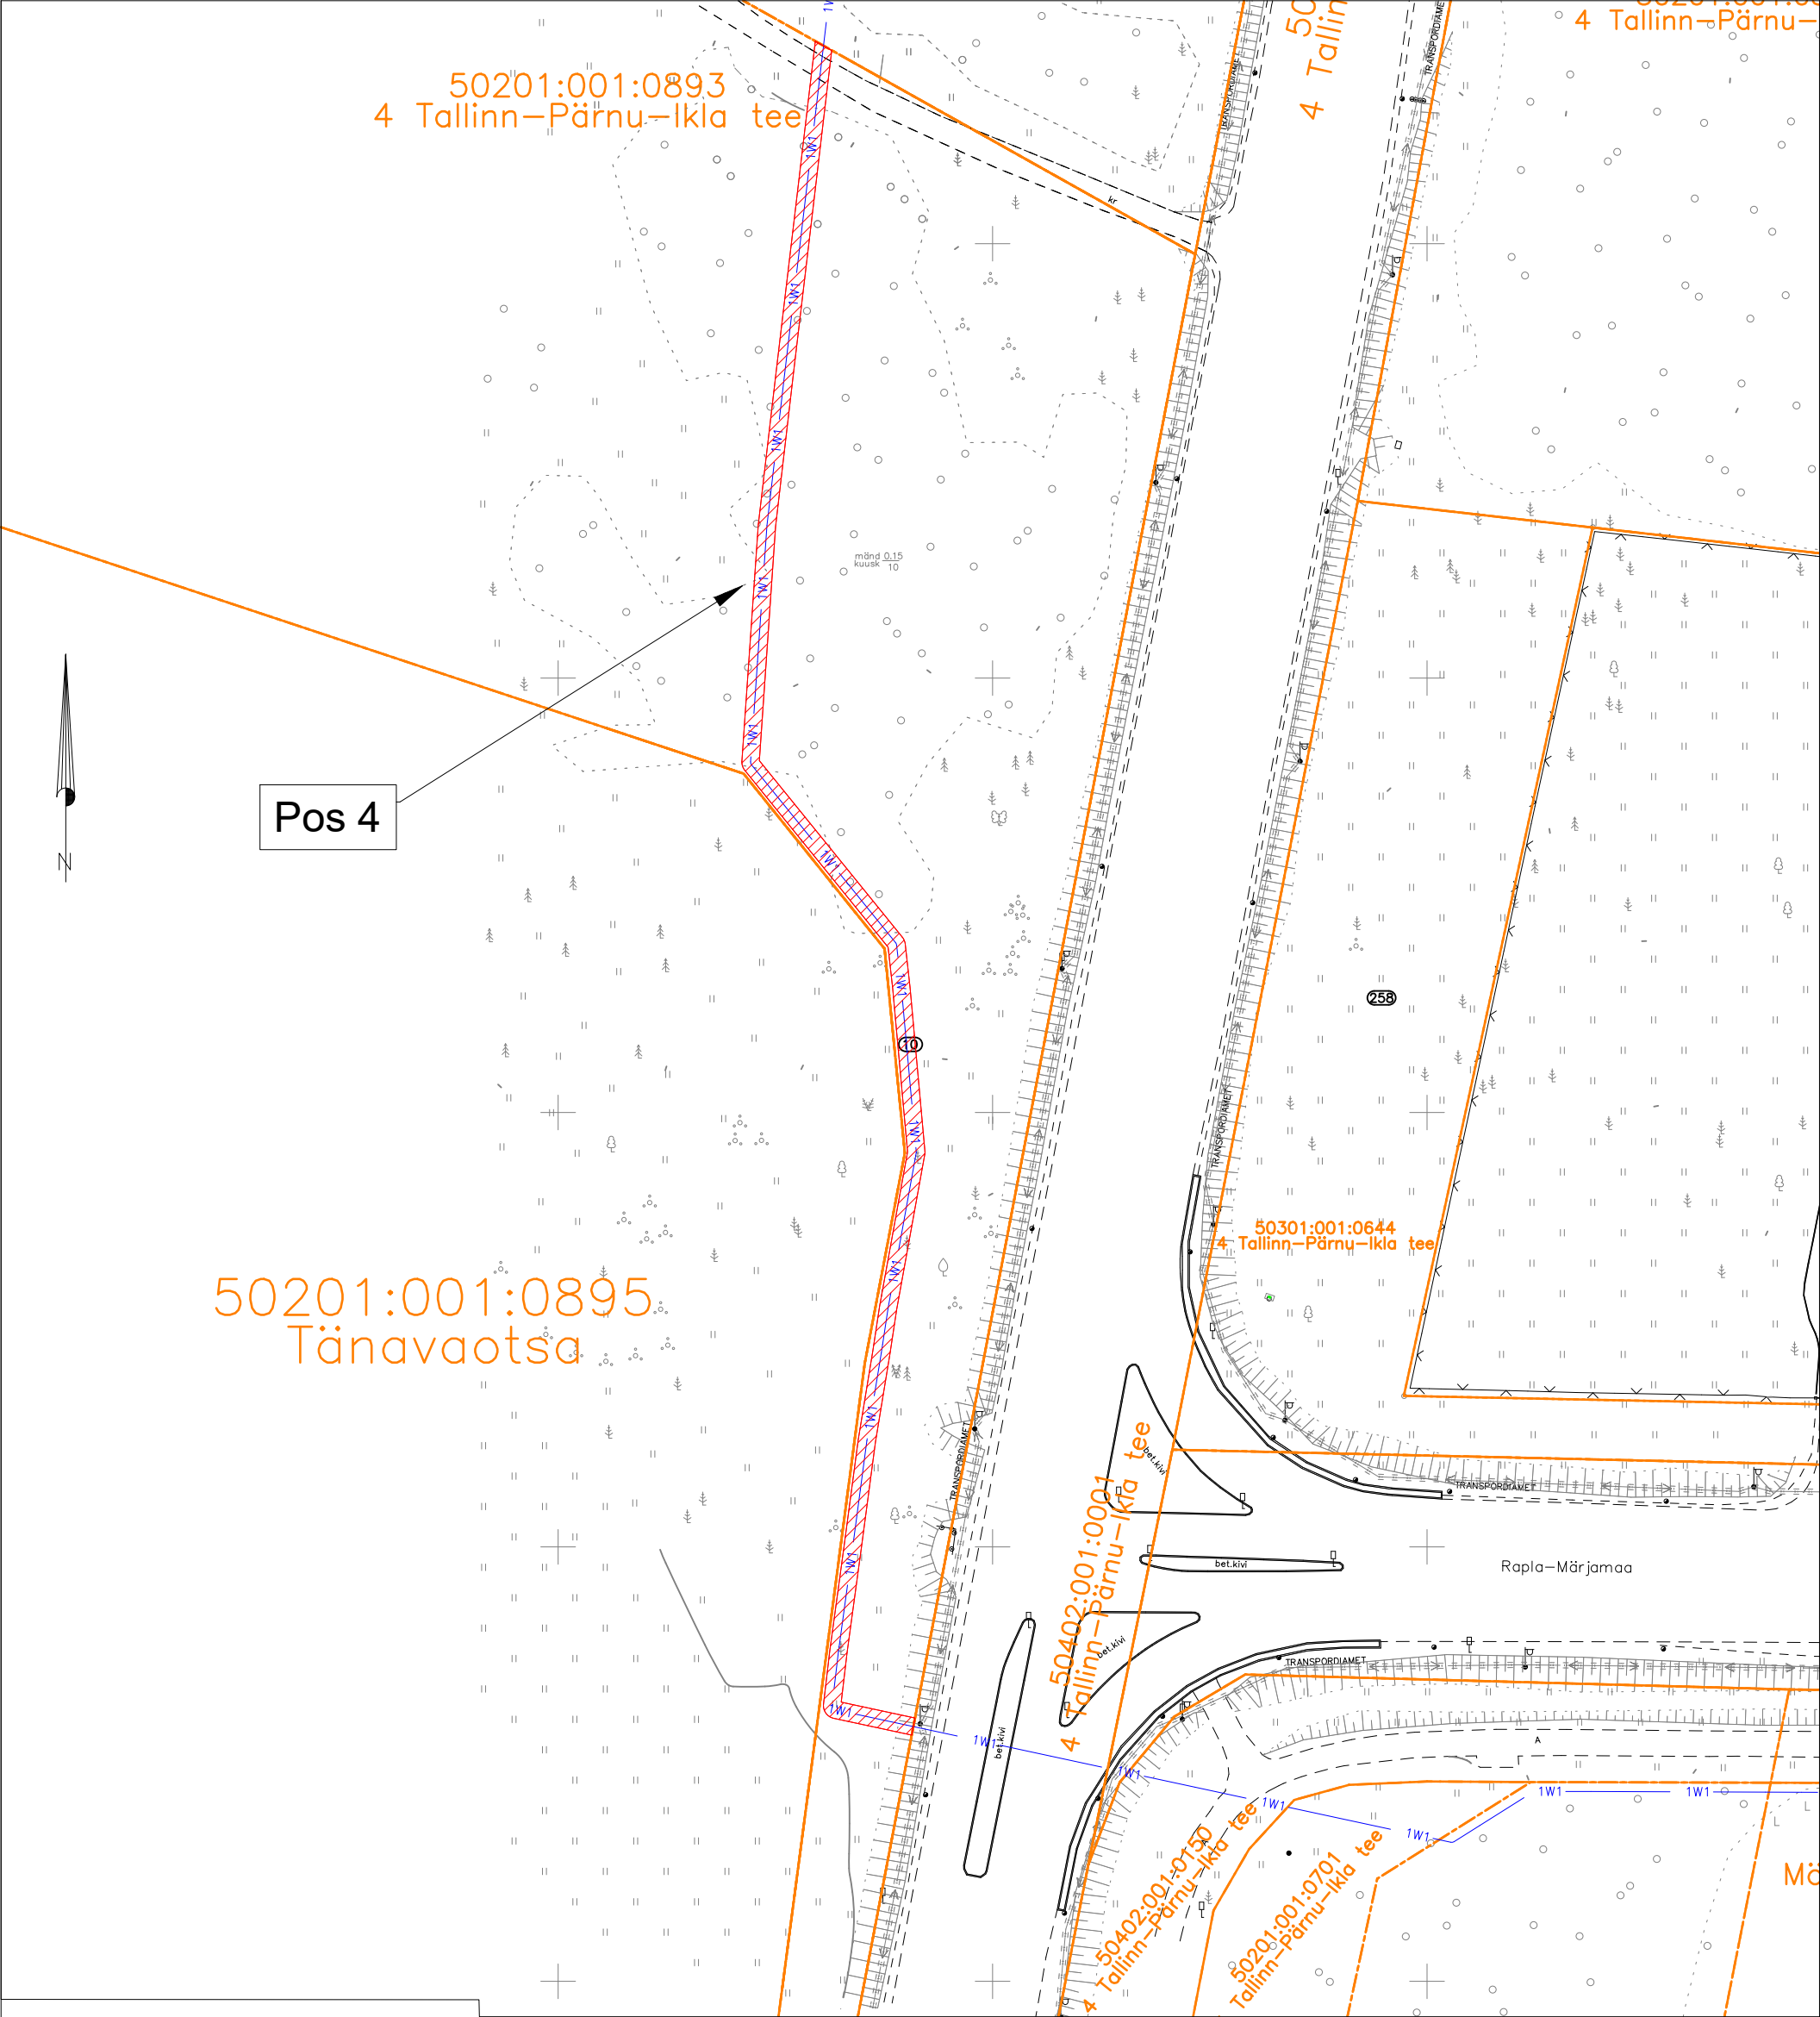

Tingmärgid asendiplaanil

- Kinnistu piir Maa-ameti aluses
- Isikliku kasutusõiguse seadmise ala
- Projekteeritav madalpinge maakaabel

Tellija: elektrilevi

Töövõtja: enersense

Projekt: 4 Tallinn-Pärnu-Ikla tee liitumine madalpingel, Orgita küla, Märjamaa vald, Raplamaa LC4231

Töö nr: LC4231

Möötkava: 1:750 (A3)

Plaani koostas:  
Sander Kotter  
sander.kotter@enersense.com  
+372 5547 836

Kasutusala pos nr. (plaanil)	Kinnistu registriosa number	Katastriüksse tunnus, nimi ja sihtotstarve	Ala pindala ruutmeetrites m²
Pos 4	25889250	50201:001:0893 4 Tallinn-Pärnu-Ikla tee Transpordimaa 100%	416 m²