



Tiigi ülevoolu skeem

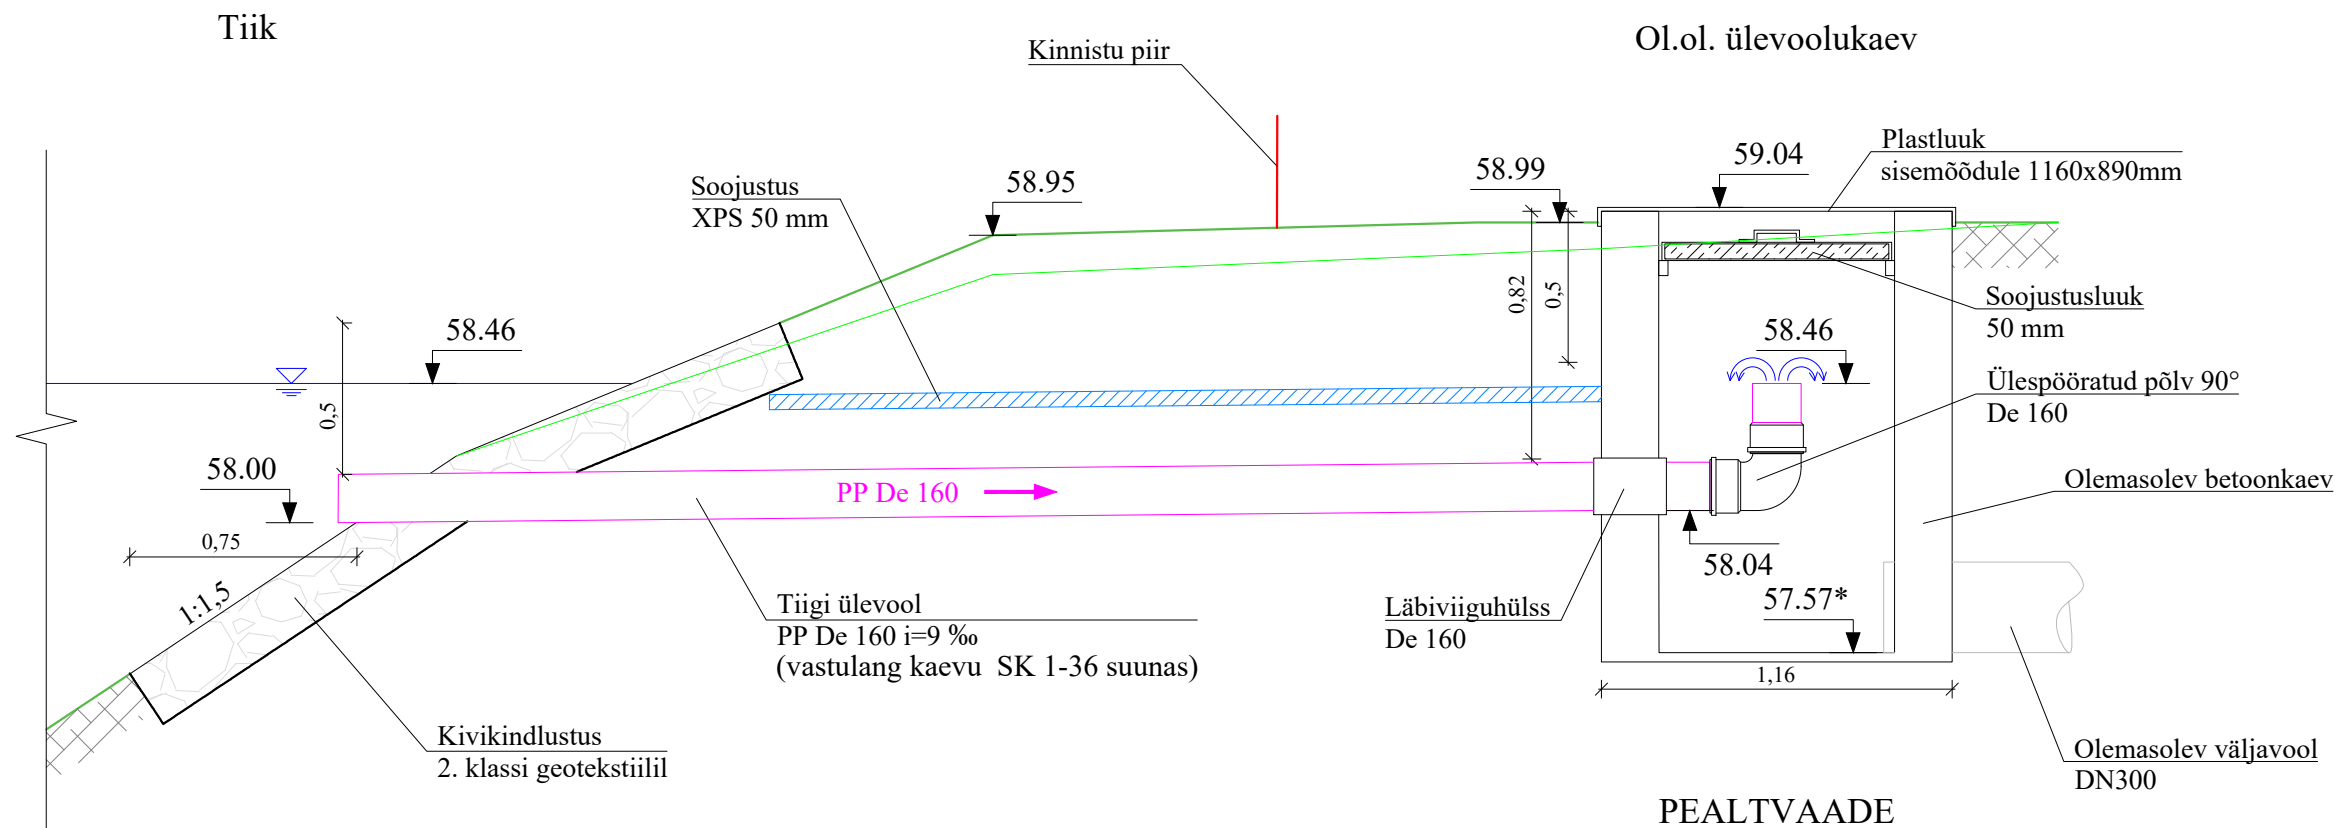

PEALTVAADE

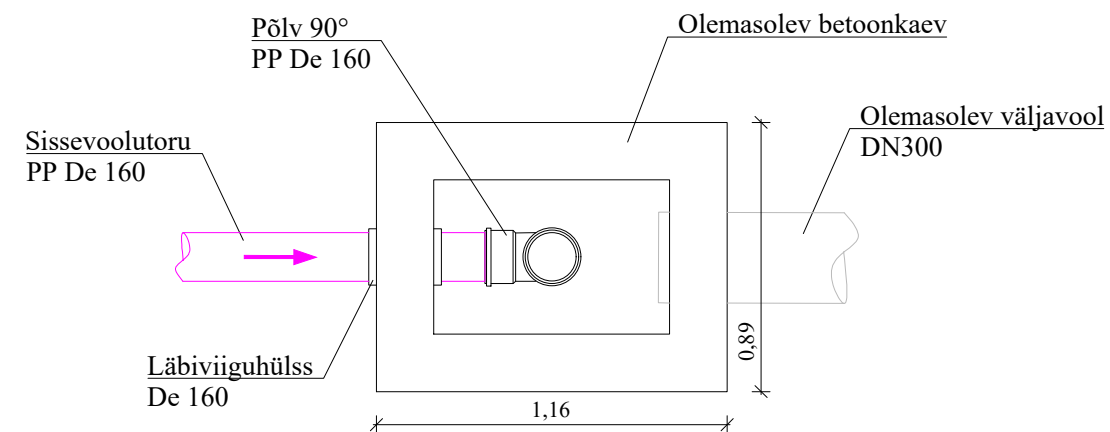

- MÄRKUSED:
1. Tiigi ülevoolu asukoht vt. joonis AS 4-01.
 2. *-ga tähistatud kõrgus on orienteeruv ja täpsustatakse ehitustööde käigus.
 3. Joonis on projekti seletuskirja ja lisade lahutamatu osa.
 4. Ühikuta mõõdud on meetrites.

 KESKKOND & PARTNERID OÜ Reg. nr. 11006388 Vasara 50, Tartu 50113 Tel. 733 0350; info@mahutid.ee Projekti juht Sirle Punka Vastutav spetsialist Lauri Aim Projekteerija Merilin Lilo	Tellija Tartu Vallavalitsus		Töö nr: 028/2026
	Projekt Tabivere alevikus Tuuliku ja Pargi tn piirkonna sademeveetorustikud		Tabivere alevik Tartu vald Tartumaa
	Joonis Tiigi ülevoolu skeem		Stadium Põhiprojekt
	Fail 0282026_PP	Kuupäev 29.09.2026	Mõõt 1:25
			Joonis VK-7-02