



PLAAN  
M1:50

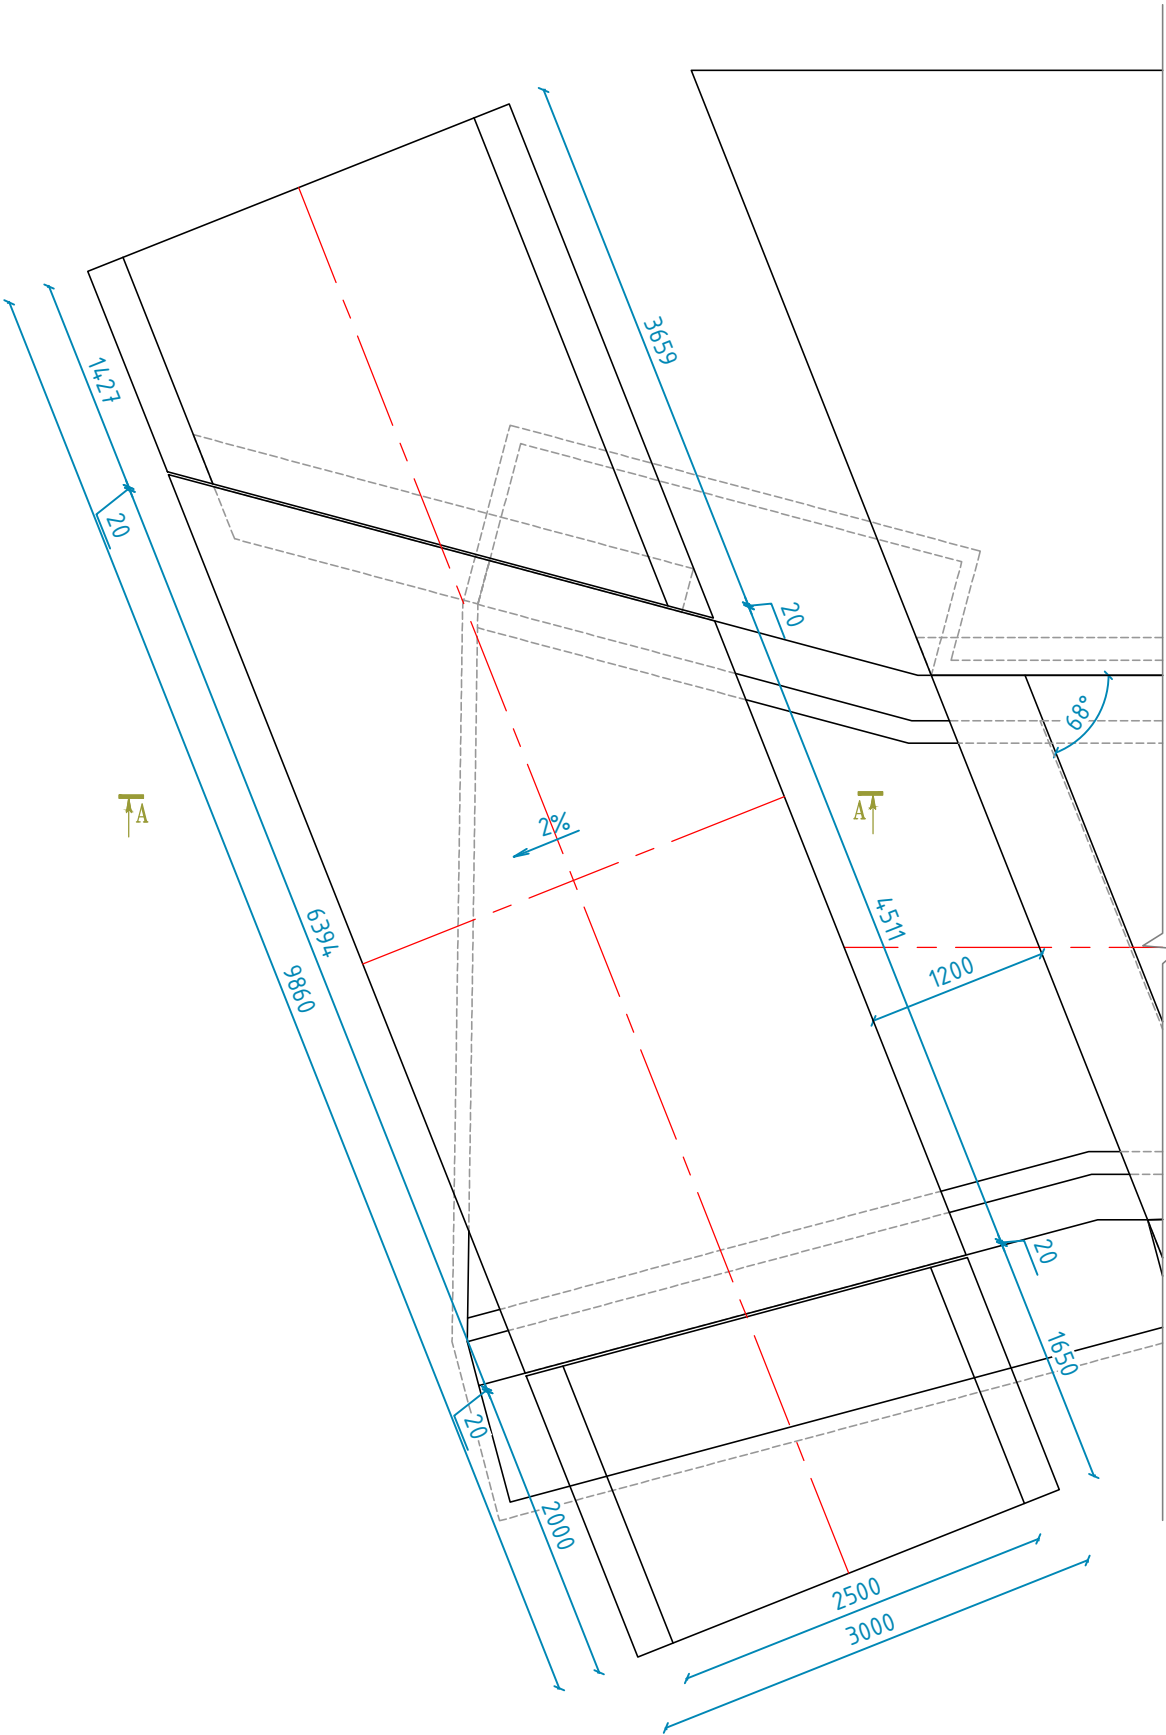


LÕIGE A-A  
M1:50

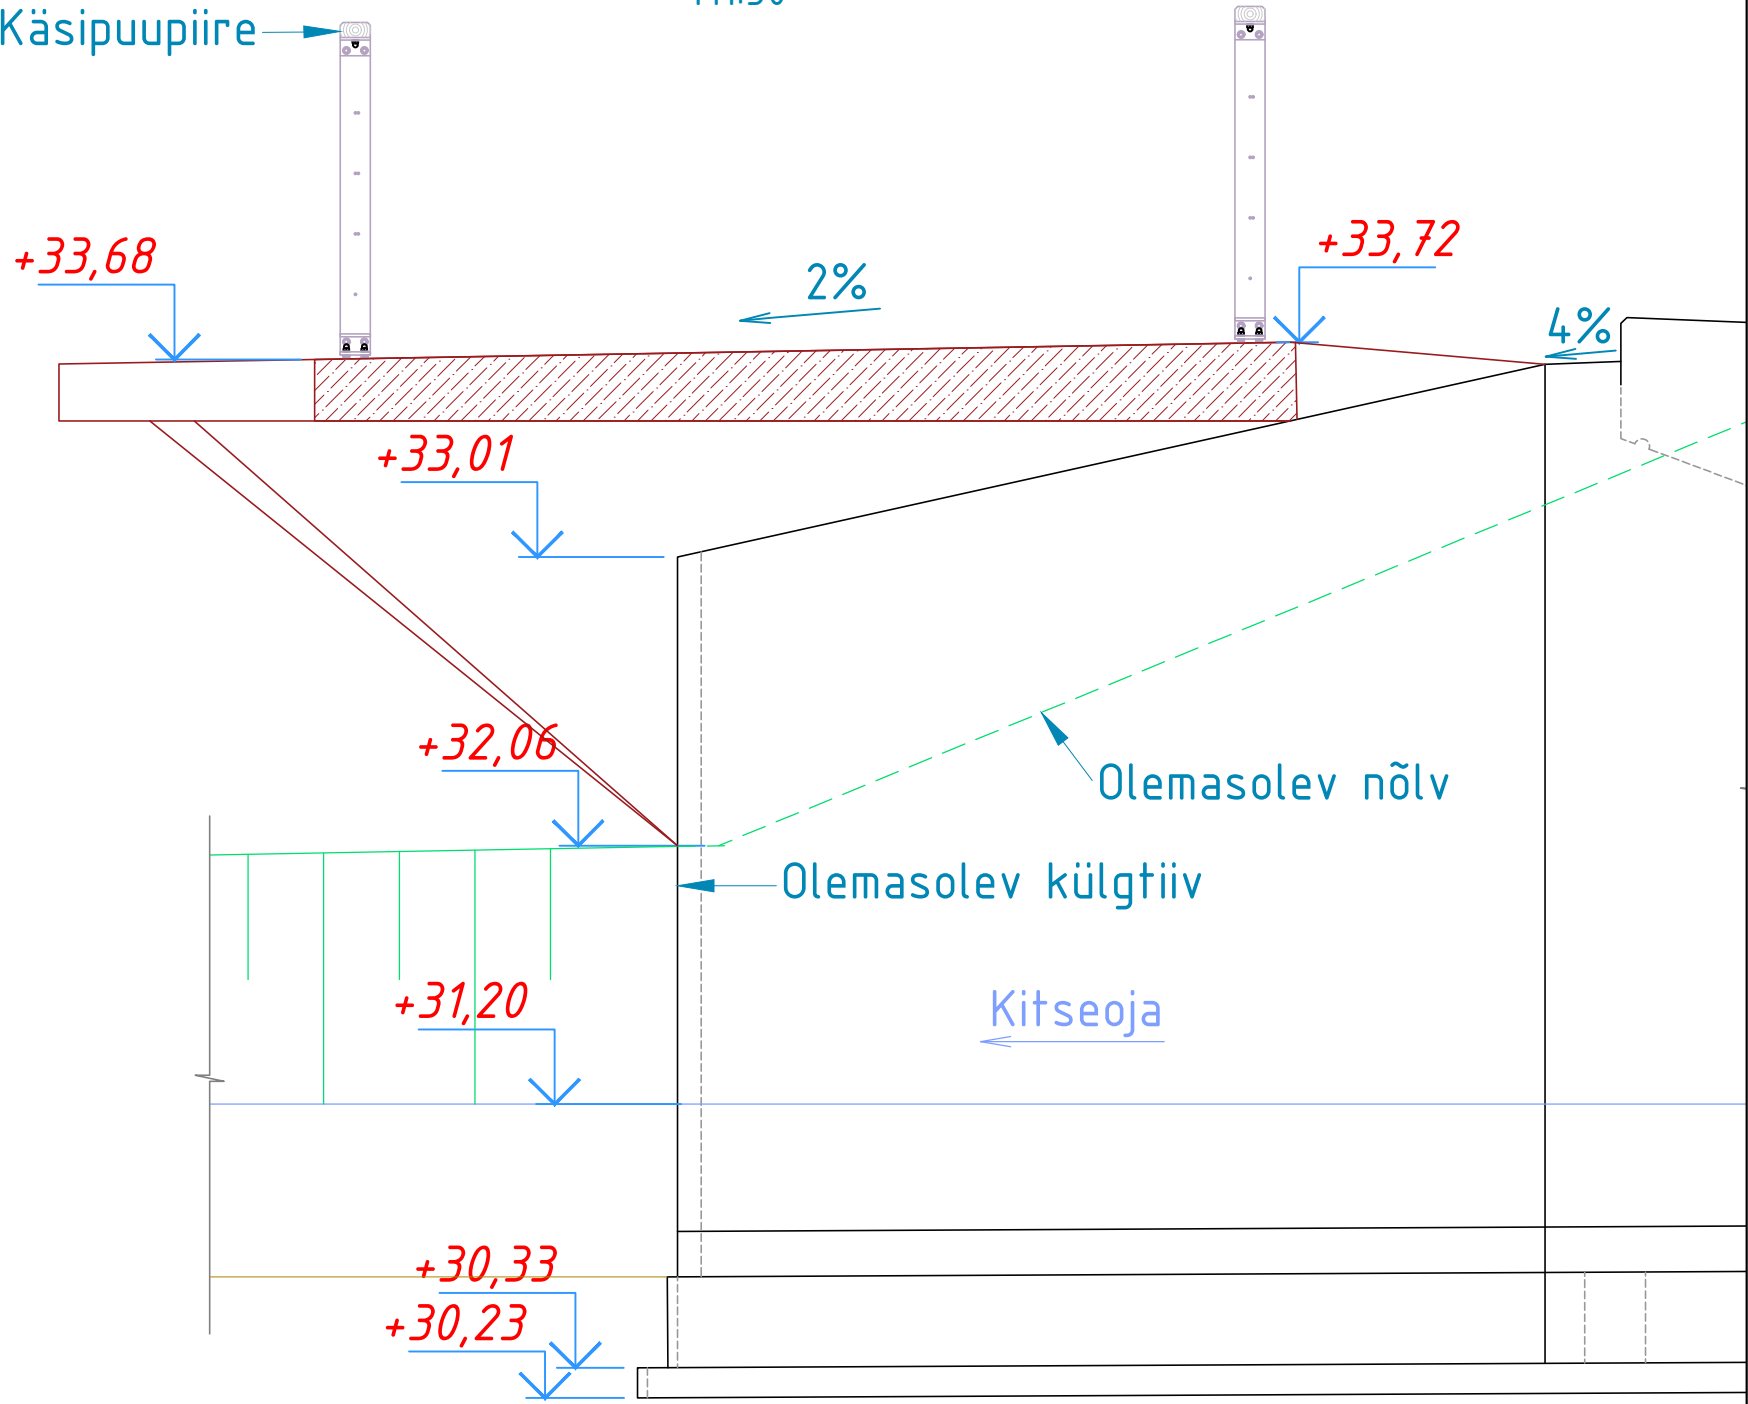

MÄRKUSED:

1. Mõõdud on antud millimeetrites, kui ei ole märgitud teisiti. Kõrgusmärgid on antud meetrites.
2. Kõik nähtavad betoonservad faasitakse 20x20, kui ei ole näidatud teisiti.
3. Betoonpinnadele, mis põikuvad pinnasega, kanta vööphüdroisolatsioon.

 Insten Projekt OÜ tel. +372 5207378 E-post: insten@insten.ee registrikood 11479187		TELLUJA Palmpro OÜ	
OBJEKT Jõgeva vald, Jõgeva linn		PROJEKT Lohkva-Kabina-Vanamõisa jalg- ja jalgrattatee projekteerimine	
PROJEKTEERIJAL Valeri Volkov	ALLKIRI /allkirjastatud digitaalselt/	23.11.2022	Plaan. Lõige A-A.
JOONESTAS L.Stepanova	ALLKIRI /allkirjastatud digitaalselt/	23.11.2022	
PROJEKTJUHT Valeri Volkov	ALLKIRI /allkirjastatud digitaalselt/	23.11.2022	PROJ NR SP2211
		PROJ ETAPP PP	MÕÖTKAVA 1:25, 1:50
		JOONISE NR 6-01	