


ISIKLIKU KASUTUSÕIGUSE ALA PLAAN  
Tartu maakond, Elva vald, Rõngu alevik, Elva metskond 258  
Katastri nr 69401:001:0197  
Registriosa nr 12394050  
M 1:500

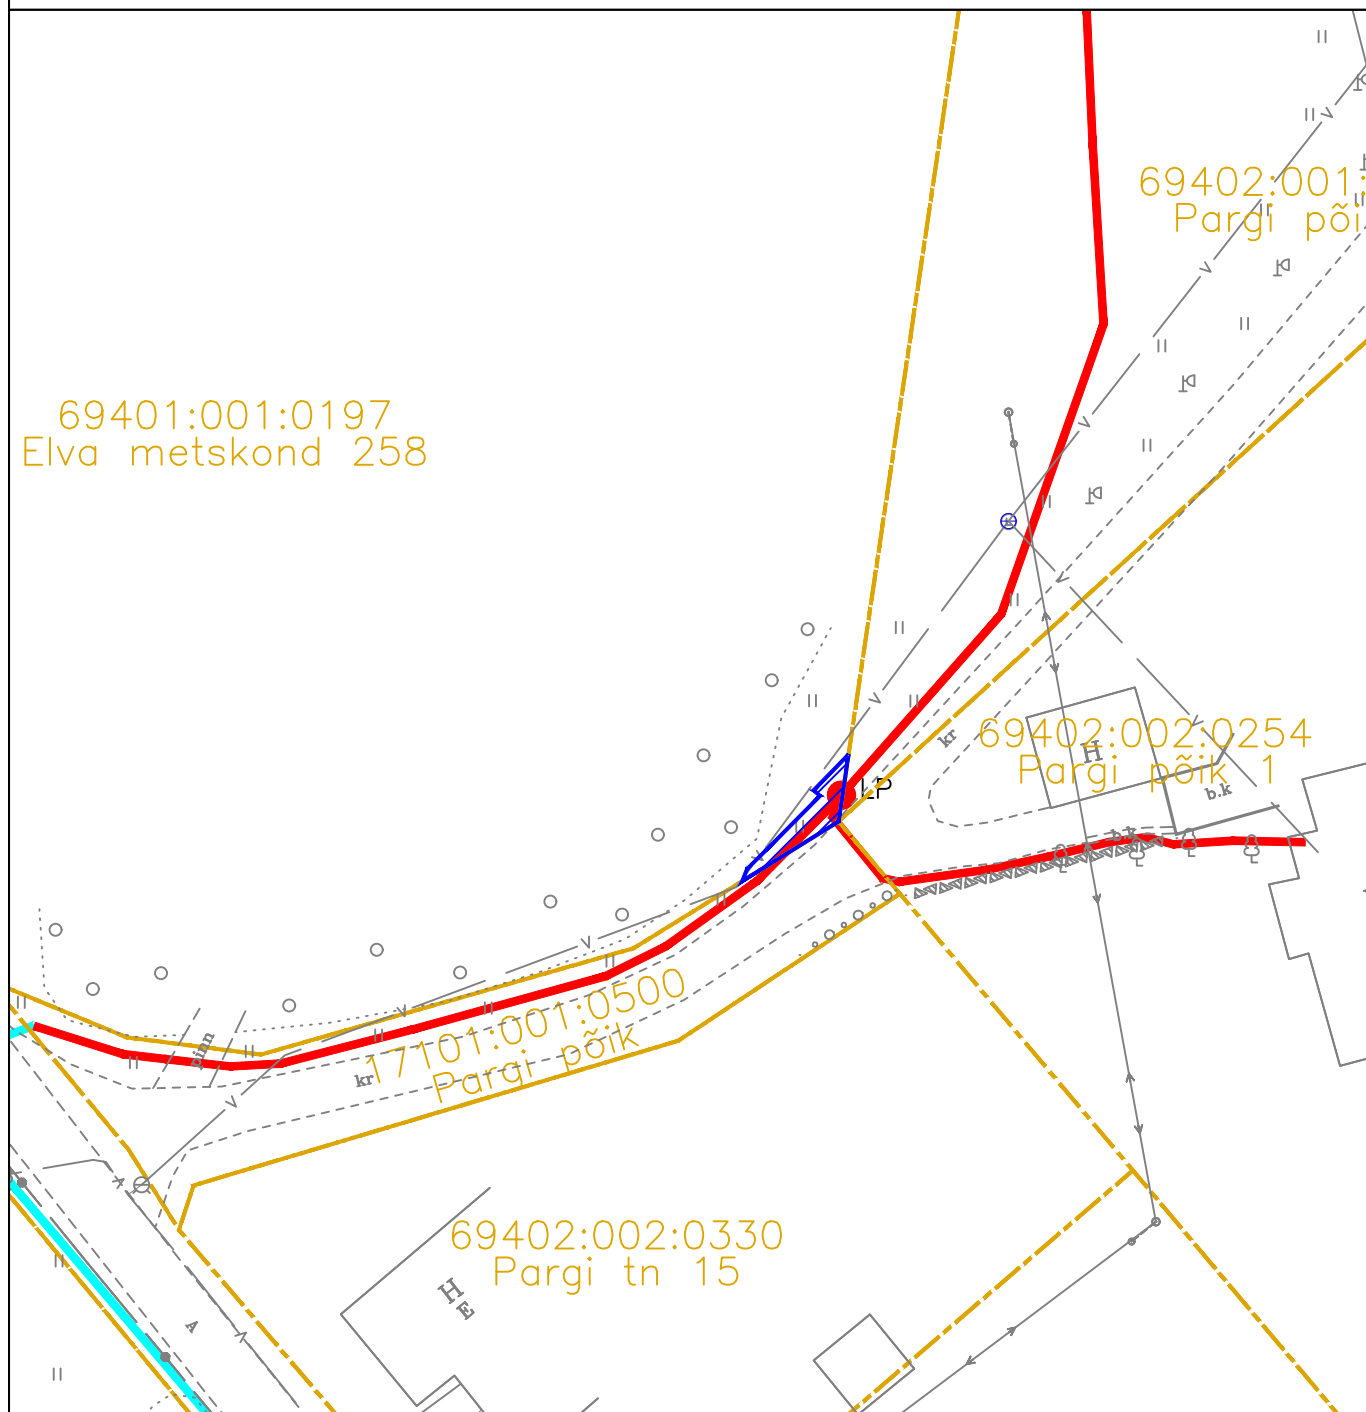

IKÕ ALA (13 m<sup>2</sup>)



LP

PROJ. LÕPP-PUNKT SOKLIL



PROJ. SIDE MULTITORU MAALIIN



KATASTRIPiIR

Projekti kood: VT2132

Koostas: Karl-Erik Timmer  
OÜ Saldemer projekteerija