




PROJEKTEERITUD BALUSTRAAD

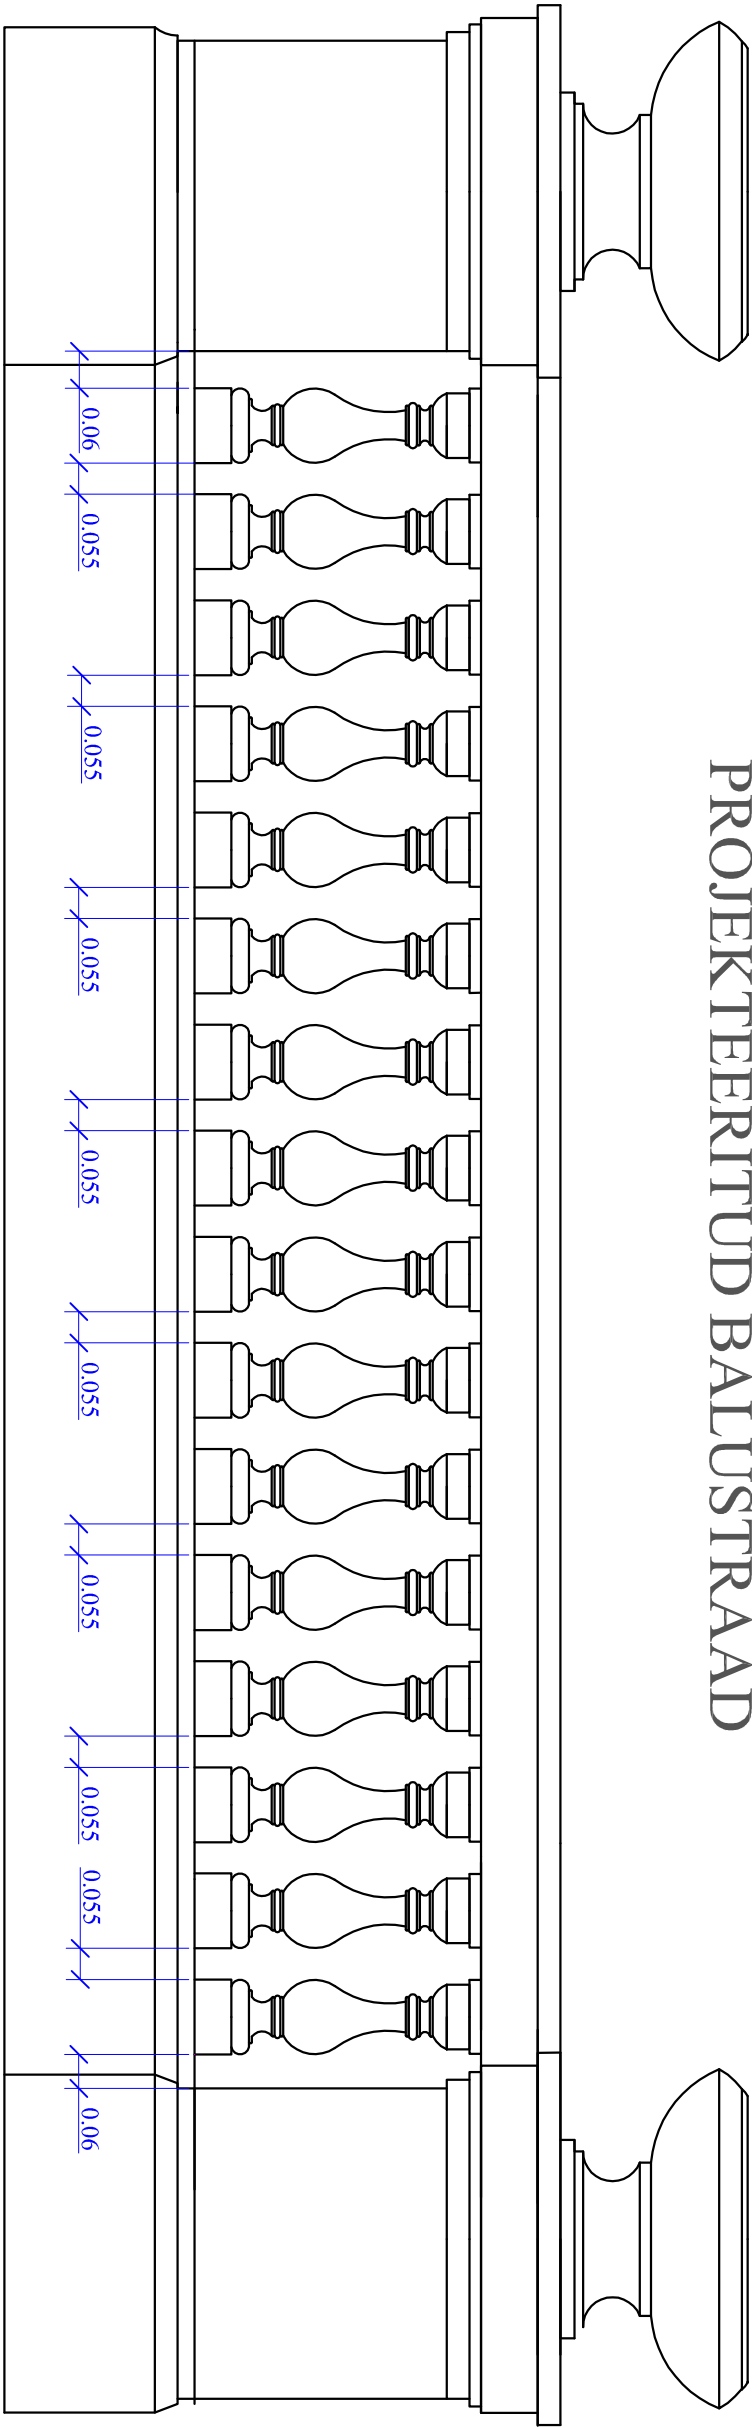

BALUSTRAADI POSTIDE LÕIKED
M 1:10

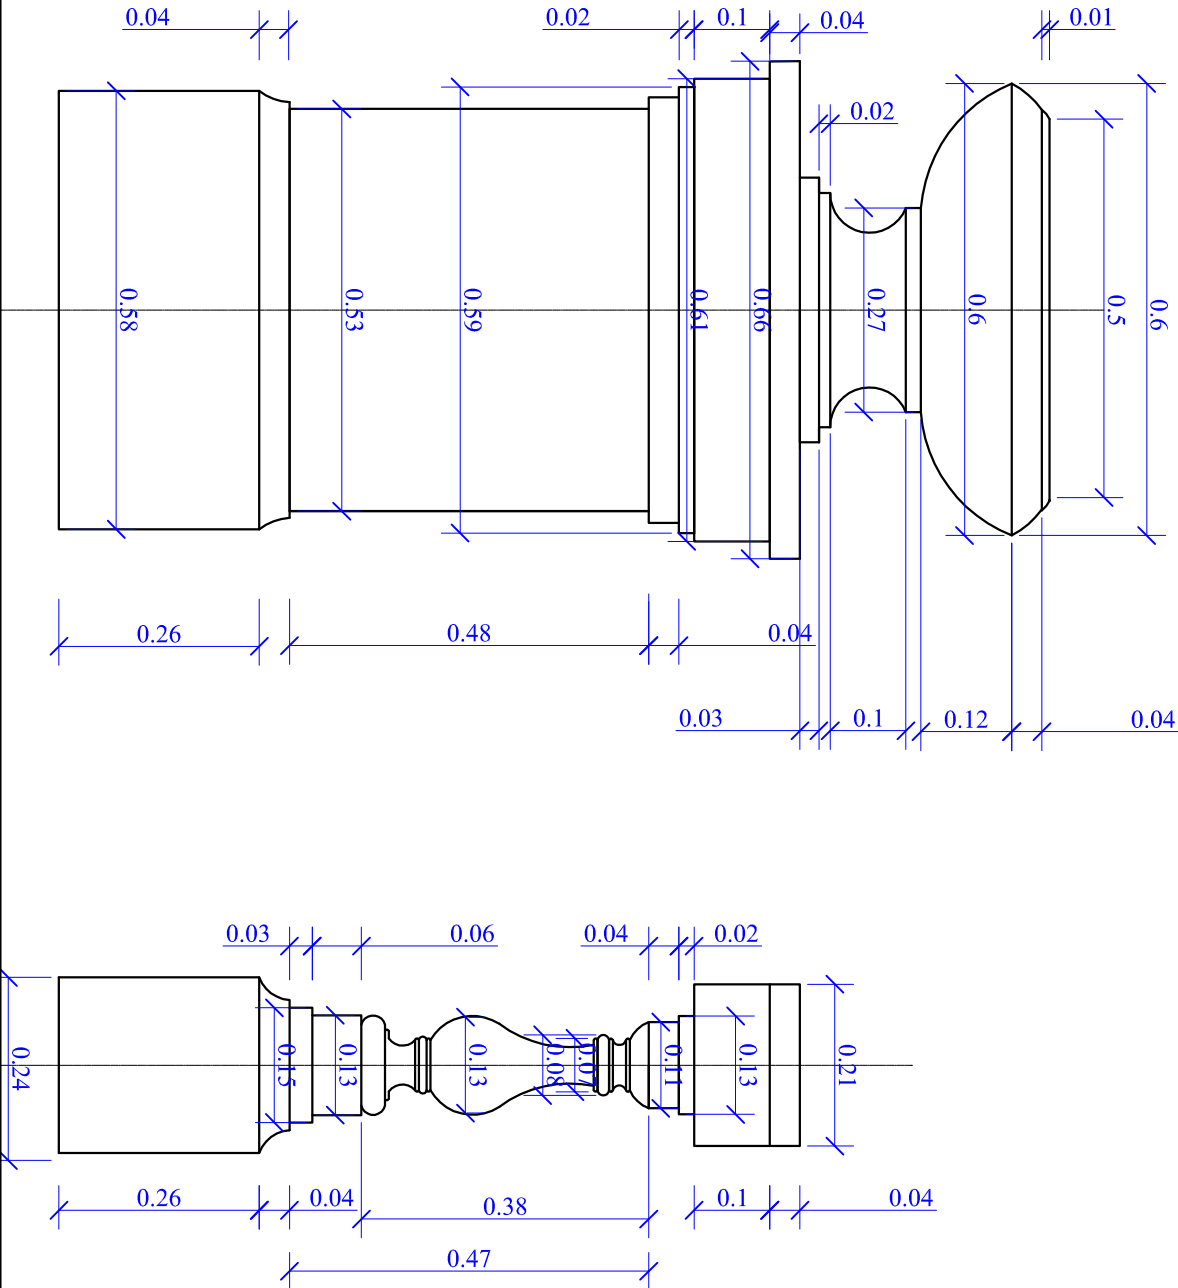

Märkused:
1) Balustradi asukohta vt jooniselt nr 2 ja 3/4.
2) Ühikuta mõõdud on meetrites;

 Kobras AS Ria 35 Tel 7300 310 Toru 50410 www.kobras.ee kobras@kobras.ee	Töö tellija	RÜGIMETSA MAJANDAMISE KESKUS			
	Töö nimetus	ORU PARGI MAASTIKUKAITSEALA KÜLASTUSTARISTU REKONSTRUEERIMISPROJEKT			
	Projekteerija Helen Vene kontrollid Oleg Sosnovski Ene Kond	Projekti juht Eiki Kond	Joonis nimetus BALUSTRAAD		
	Kuupäev 06.2011	Joonis 20	Jooniseid 22	Mõõtkava	Töö nr 2011-035
					Staadium PP