


Isikliku kasutusõiguse seadmise plaan

IKÕ ala pos nr	Registriosaka nr, KV kood	Katastriüksuse tunnus, nimi ja sihtotstarve	Ala pindala (m2)
1	14586750, KV9369	60002:003:1220, 54 Karksi-Nuia - Lilli tee transpordimaa	140

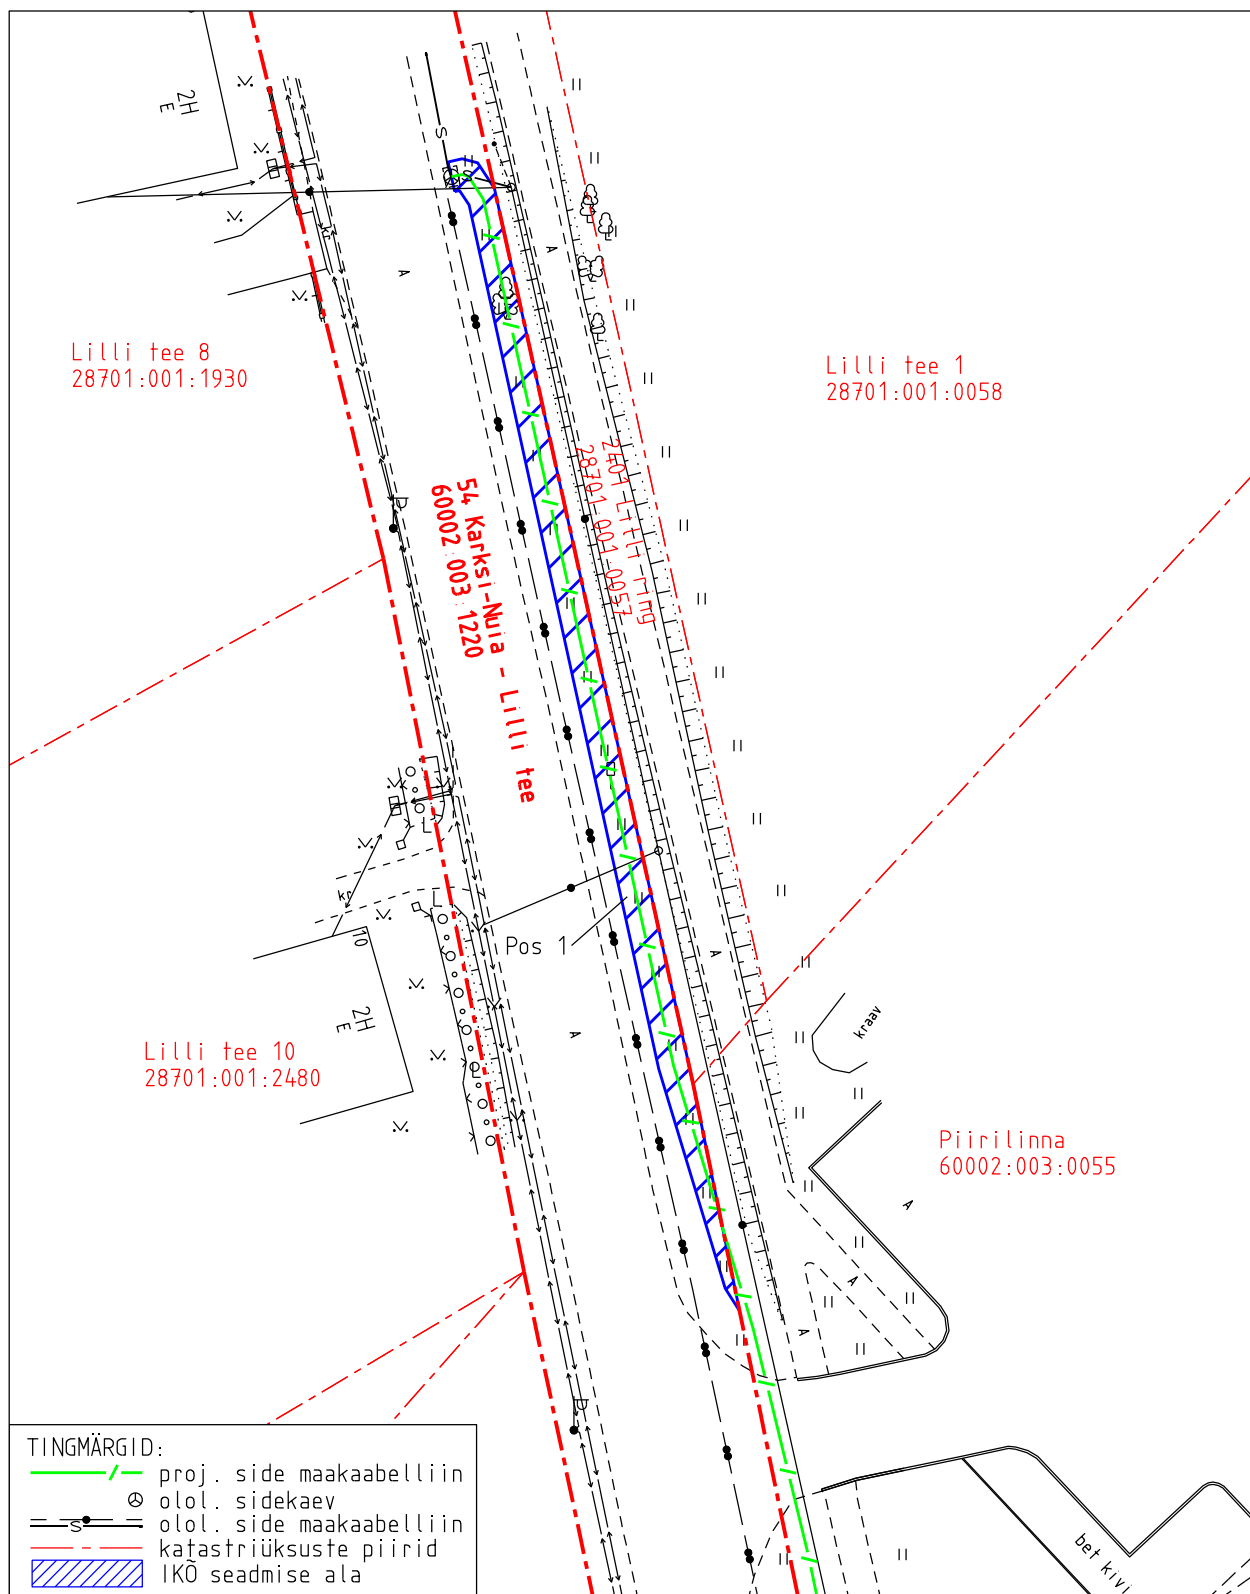

TINGMÄRGID:

- /— proj. side maakaabelliin
- ⊗ olol. sidekaev
- s— olol. side maakaabelliin
- - - - - katastriüksuste piirid
- IKO seadmise ala

Projekti nimetus				Töö nr
Viljandi maakond, Mulgi vald, Kõvaküla, Piirilinna KÜ sideühendus				14881P
Projekti koostaja	Plaani koostaja	Mõõtkava	Leht	Kuupäev
Kirjanurk OÜ	A. Jankovskaja	1:500	1-1	02.06.2026