


Mittum	Iks, kA	Ikt, kA
koormus	0.38	0.192
U ₀ =50kV		
Voltage loss	L1+U, %	L, m
U ₀ =50kV	0.03	397.1

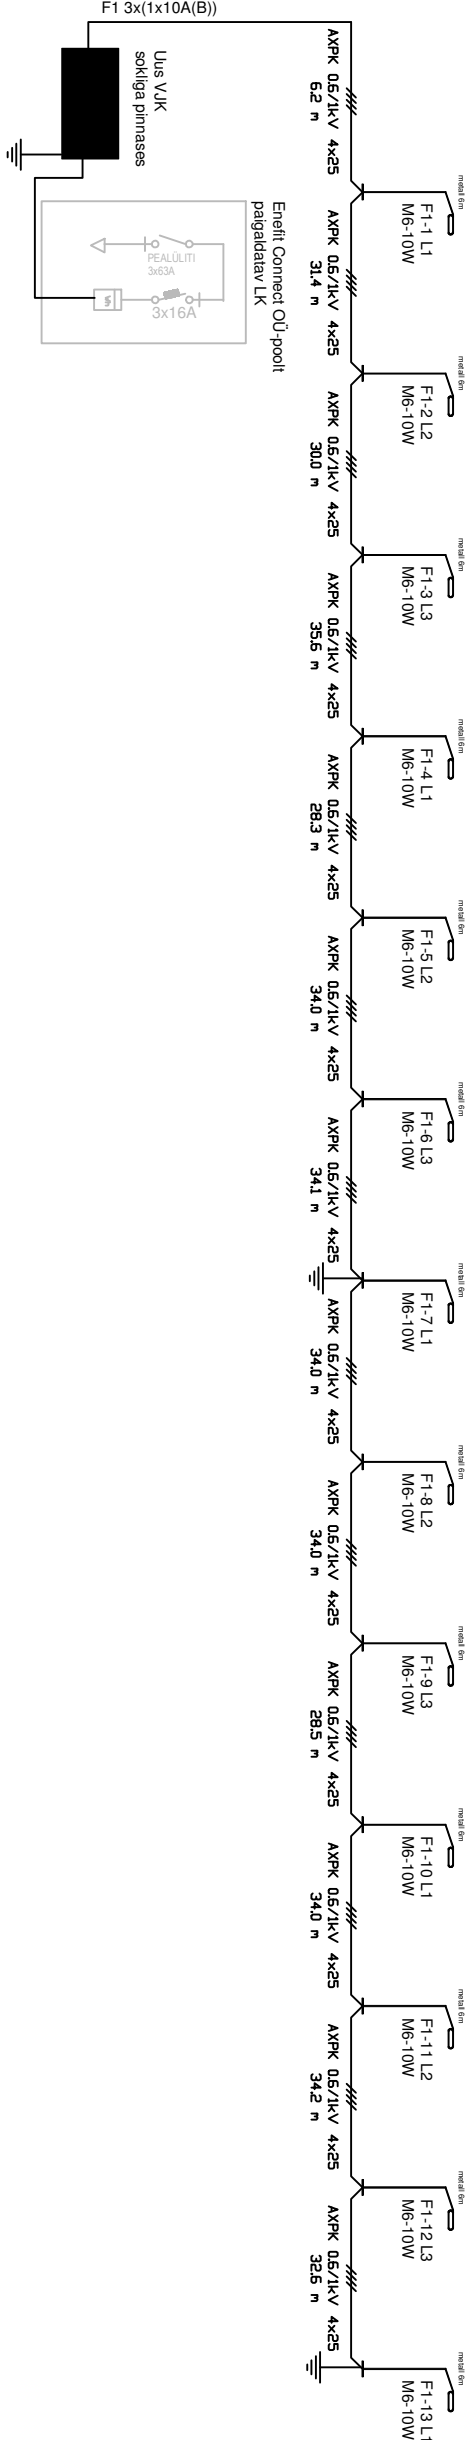

Töö nimi		Riigitee nr 11188 Kumna tee km 2,235-2,60 lõigu		Tellijä	
Objekti osukoht		Tänavavalgustus		Sirke&Mall OÜ	
Joonise nimi		Harku vald Harjumaa		Joonise nr	
Elektiriline skeem		22HA18		EL-7-01	
Mõõtkaava		-		Lõht 1	
Proj.		T.POMERANTS		Staadium	
Kontr.		T.POMERANTS		PP	
Foil				Kuupäev 08. 2022	

OÜ Elekman

Trummi põik 6/7
Tallinn 12616
Tel./faks 6726172
e-mail: elekman@elekman.ee