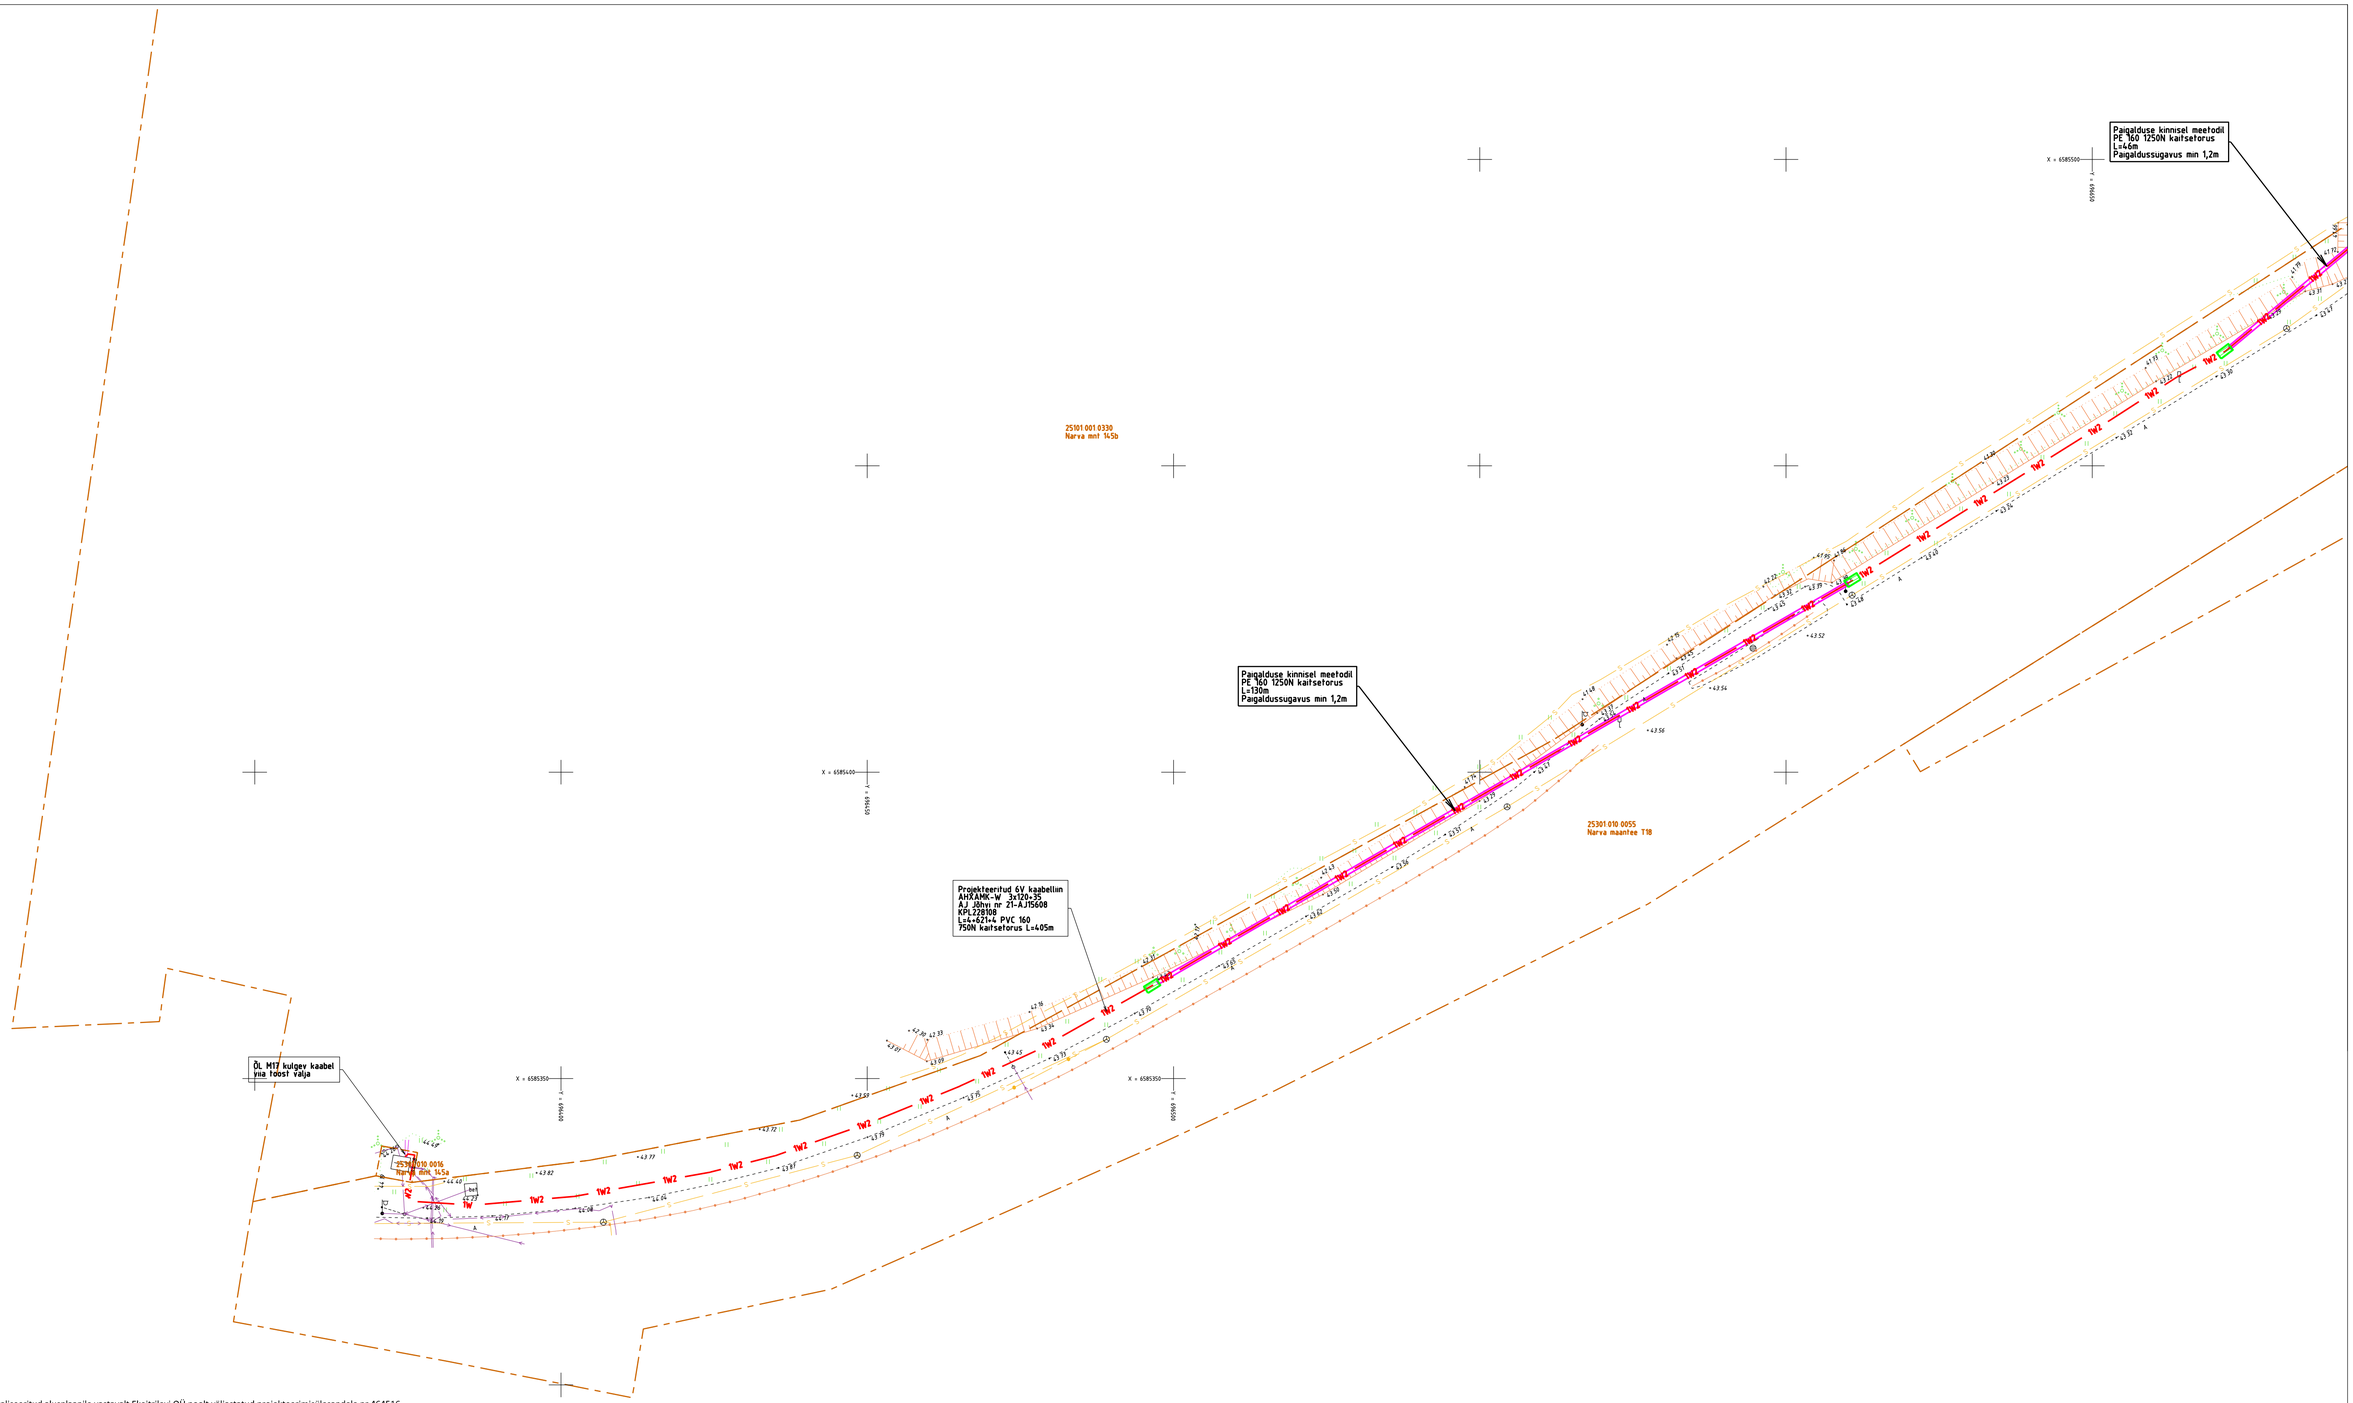

Märkused:
1. Projekt on teostatud digitaliseeritud alusplaanile vastavalt Ekejtrilevi OÜ poolt väljastatud projekteerimisülesandele nr 464516.
2. Kaablite ja elektriseadmete paigaldamisel järgida kehtivates normdokumentides sätestatud ja valmistajatehase nõudeid.
Normdokumentide nimekirja vt. seletuskirjast.
3. Enne ehitustööde algust tuleb projekteeritud kaablitrassi asukoht looduses maha märkida.
4. Maakaabel paigaldada kogu mahus kaitsetorusse 0,7 m sügavusele või vastavalt joonisel viidatule.
Ristumised teiste kommunikatsioonidega vt. seletuskirjast.
5. Kõik trassid on kooskõlastatud maaomanikega ning teiste kommunikatsioonide valdajatega.

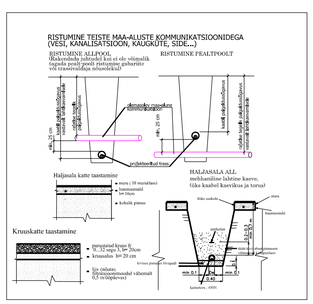

TINGMÄRGID ASENDIPLAANIL:

2W2 2W2	Projekteeritud 10 kV kaablitrass 750N kaitsetorus
1W2 1W2	esimene nr näitab kaablite arvu kaevikus
	Projekteeritud liitumiskilp
	Projekteeritud maandus
	Projekteeritud kaablikaitsetoru 1250N
	Olemasolev mp kaabel
	Olemasolev kp kaabel
	Olemasolev mp õhuliin
	Olemasolev kp õhuliin
S	Olemasolev sidetrass
D	Olemasolev drenaažitrass
K K	Olemasolev kanalisatsiooni/ survekanali trass
V V	Olemasolev veetrass
	Katastriüksuse piir
	Haljastuse taastamine (kaevetööde ala)
	Kruusa/killustikkattega tee taastamine
	Puurimise lähtekaevik

Tellija: Enefit Connect OÜ	STROMTEC	Aadress: Päevalille 2-2 , Ülenurme Tartumaa, 61714	Kuupäev: 12.02.2024	
		MTR: TE1002388	Töö nr: 24-11	
		Reg nr: 12688881	Joon nr: 001	
Töö nimetus: Narva mnt 147 kinnistu liitumine elektrivõrguga Jõhvi linn, Jõhvi vald, Ida-Virumaa. LC0694 Tööprojekt		Telefon: +372 5534119	Mõõtkava: M1:500 A1	
		e-mail: jaanus@stromtec.ee		
		Projekteerija: Jaanus Kaldoja		
Joonise nimetus: Asendiplaan				