


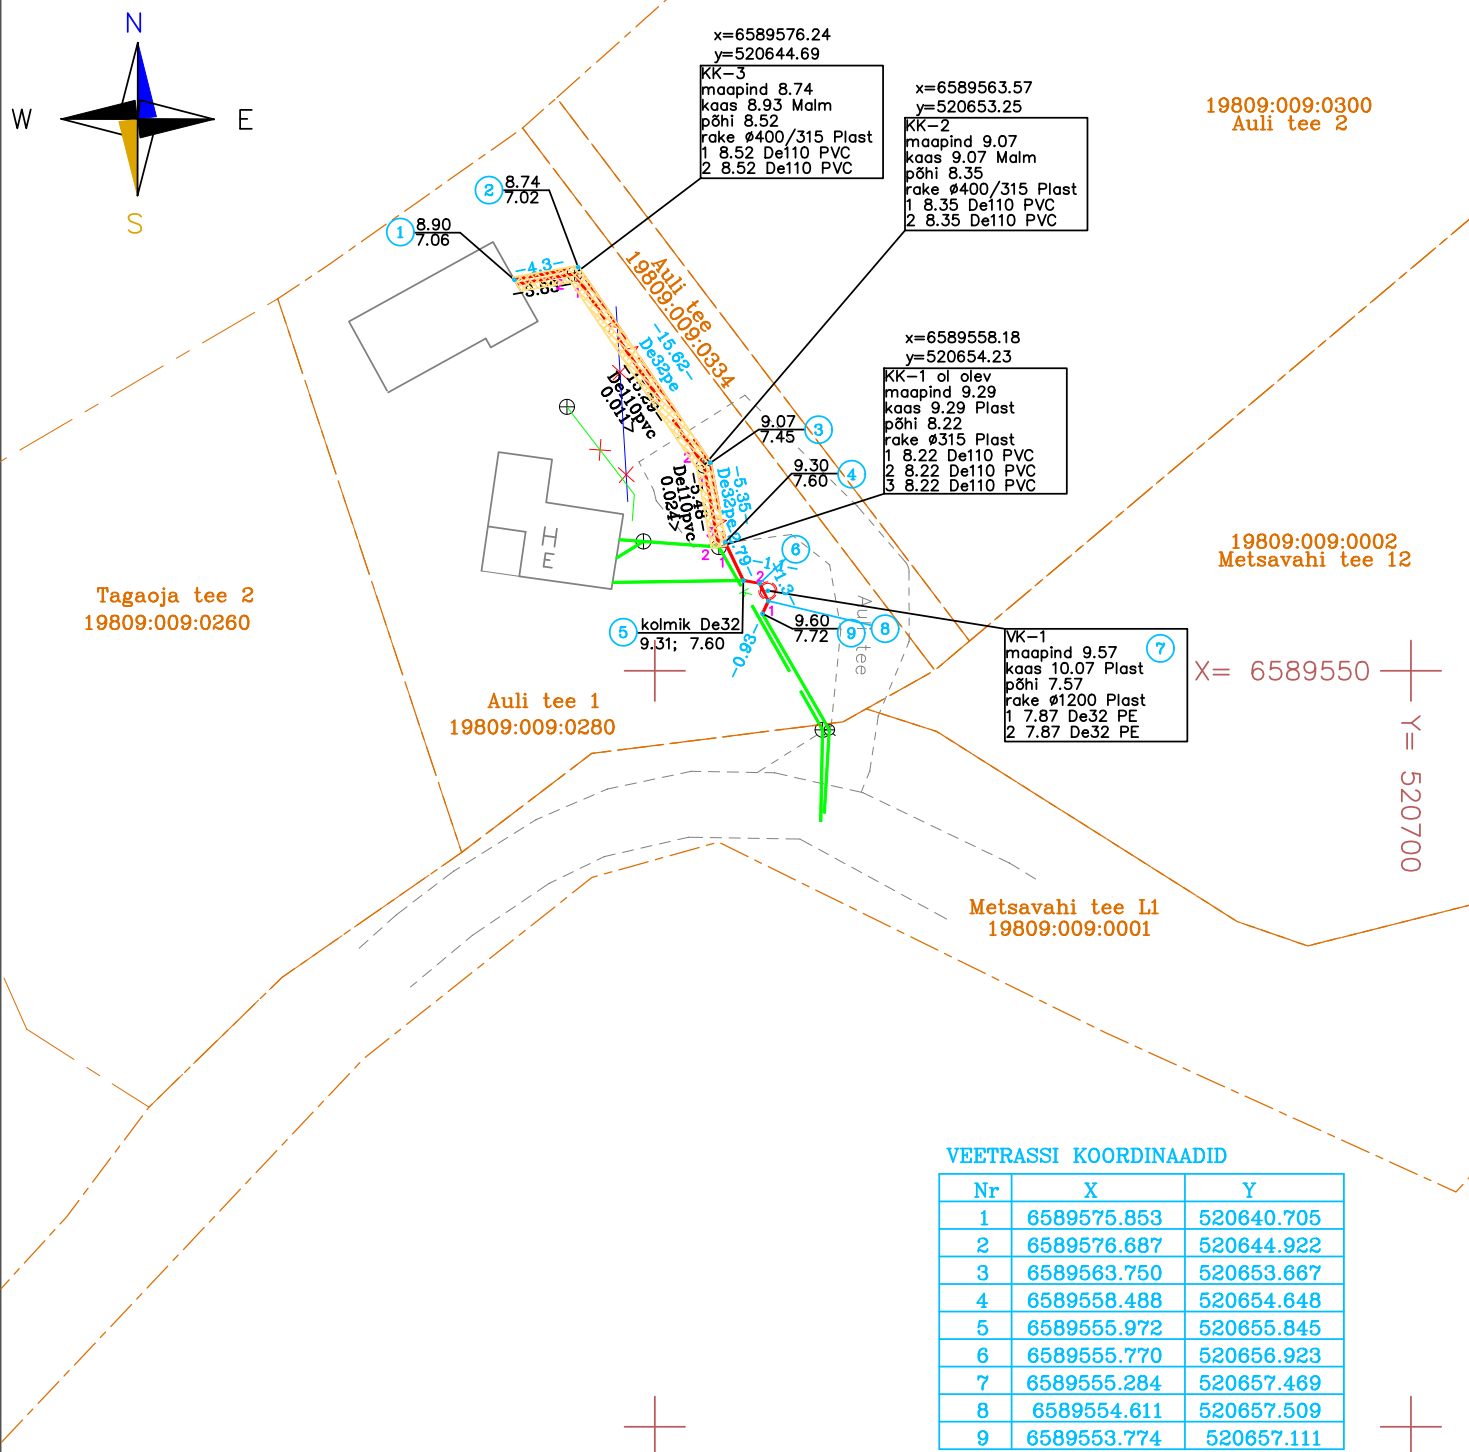

KANALISATSIOON

Nr	Seadme või torustiku nimetus ja mõõt	M.ühik	Hulk
1	Toru De110PVC	jm	24.6
2	Kaev Ø400/315 plast, malmluugiga	tk	2

VESI

Nr	Seadme või torustiku nimetus ja mõõt	M.ühik	Hulk
1	Toru De32PE	jm	28.1
2	Veemõõdukaev Ø1200 plast, plastluugiga	tk	1

Tingimärgid:

	K	uus kanalisatsioonitrass
	V	uus veetrass
	K	ol olev kanalisatsioonitrass
	V	ol olev veetrass
	V	mahajäetud veetrass
	K	mahajäetud kanalisatsioonitrass

Koordinaadid LEST97 ja kõrgused EH2000 süsteemis
Kasutatud Geosofti püsijaamade võrku



AV Geodeesia OÜ Registrikood: 11927036
Otsa tn 11/1 Liikva küla Harku vald Tel: 52 92609
www.av-geodeesia.ee marek@av-geodeesia.ee
Kutsetunnistus 181727, EEG000209, 689 MA-k

AMET	NIMI	ALLKIRI	KUUPÄEV
Mõõdistas	M. Tammemäe		
Koostas	M. Tammemäe		04.06.2024

TÖÖ NR.

TJ-25/24

TELLIJA/EHITAJA:

Toomas Väljaots

OBJEKT:

Auli tee 1 vee- ja kanalisatsioonitrassid

AADRESS:

Harku vald
Vääna-Jõesuu küla
Auli tee 1

LEHT

LEHTI

MÕÖT

1

1

1:500

JOONIS:

TEOSTUSJOONIS